
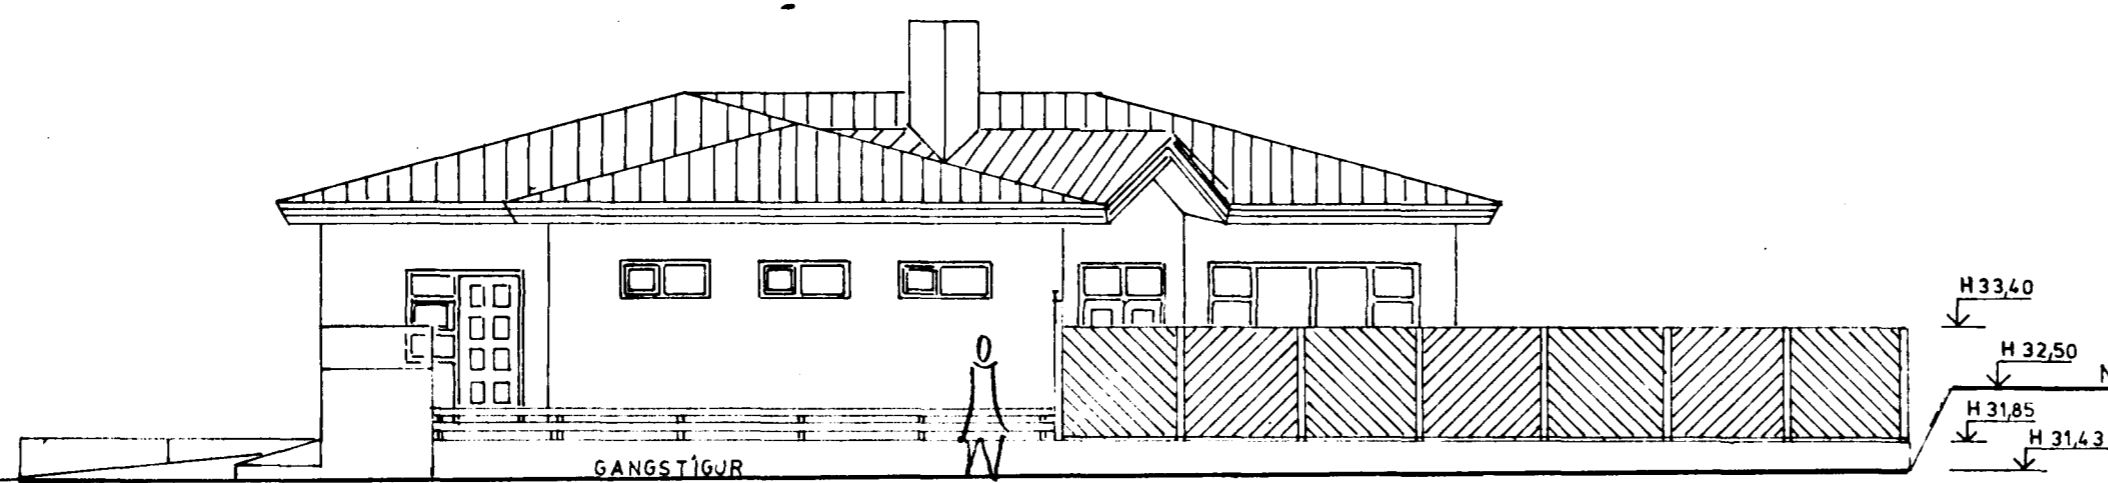
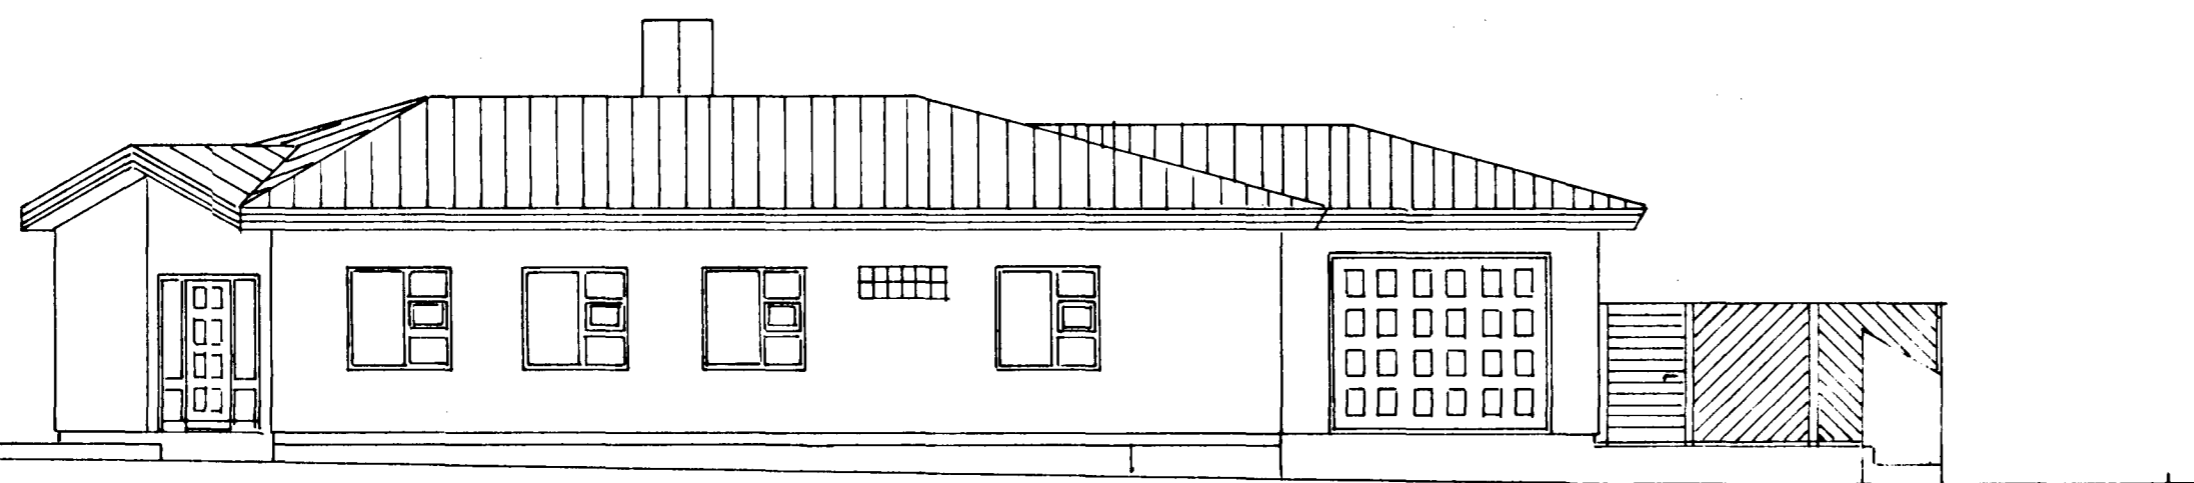


Samþykkt á fundi bygginga-
nefndar þ. 6 / 5 1991

BYGGINGAFLUTRÚNN
Í HAFNARFIRDI

Asmundur Sigvaldason

STUÐLABERG

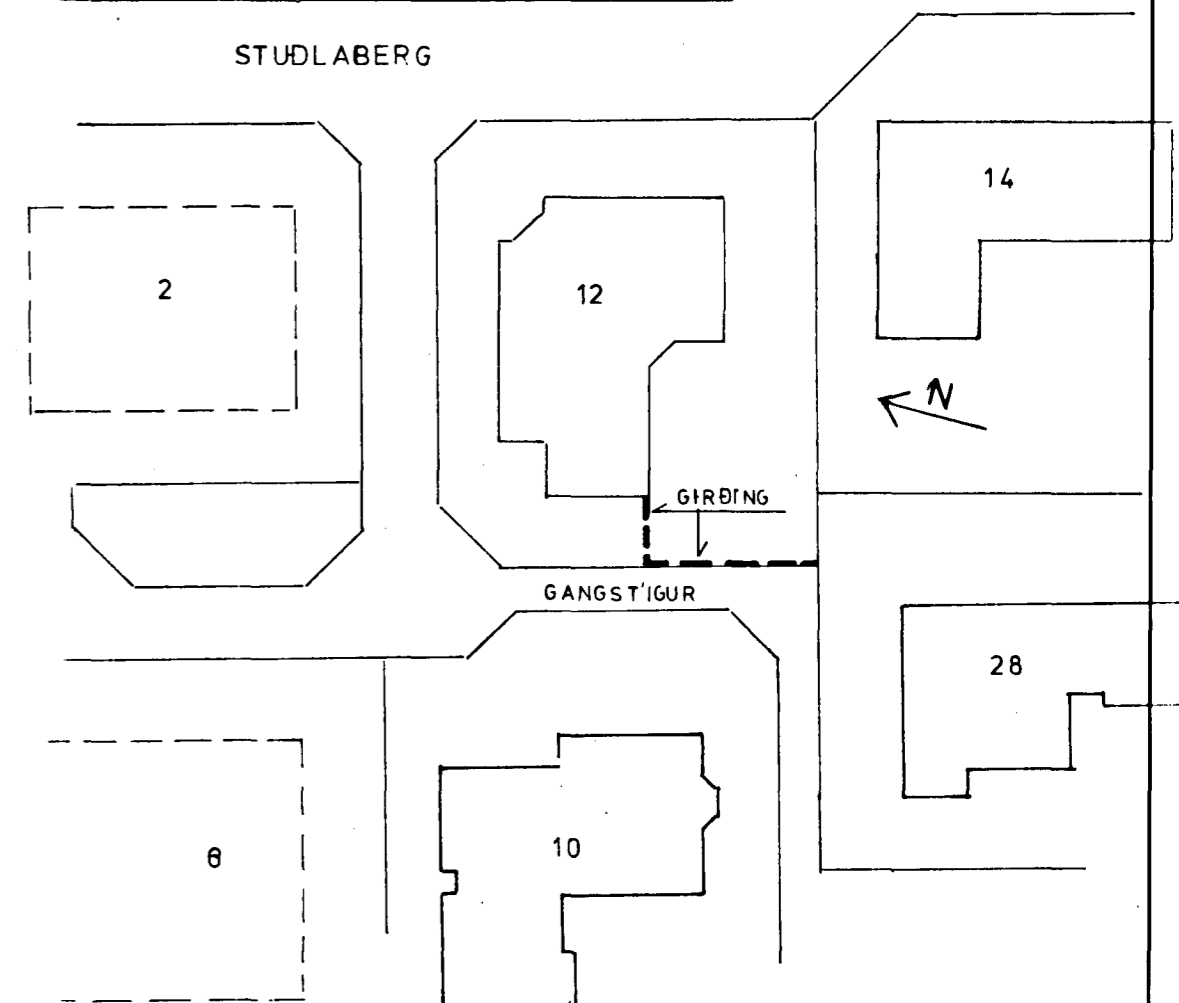

H 33.40

H 32.50

H 31.85

H 31.43

NÚVERANDI LÖÐARHÆÐ LJÓSABERGI 28

Asmundur Sigvaldason MVFÍ

STUÐLABERG 12, HAFNARF.

GIRÐING VIÐ GANGSTÍG

Verk nr.

Teikning nr.

Mælikvarði

1:100 1:500

Dagsetning

24/4 '91

Hannað

Teiknað

Yfirfarið

Samþykkt

Asmundur Sigvaldason