



Skráningartafa: Stúðlaberg 16, Hf.		Skrásetjari: Ragna Þóra Ragnarsdóttir	
Landnúmer: 122450		Kennitala: 090464-4509	
Matshlutanúmer: 01		Dags: 18.6.1999	
Uppskipting og lýsing			
D0 Lokun	D1 Rými hæð-röð	D2 Notkun texti	D3 Höfuð-flokkun
A	0101	1. hæð	N
A	0102	lbdó	B
A	0103	Blískur Milli loft	N
Athugasemdir			
Sameignir sumra			
Eignarhald			
Eignar-hald	Notkun texti	Birt tilarmál m²	Skiptarúmmál Séreign og sameign m²
0101	búð	215,5	697,955
	Alls	215,5	697,955
Stærðir			
D4 Eignar-hald	D5 Birtimál m²	D6 Slagar m²	D7 Op m²
0101	180,9	0,0	0,0
0102	24,5	0,0	0,0
0103	24,5	0,0	0,0
Stærðir			
D8 Brúttóflukur m²	D9 Brúttóflukur sh < 1,8 m²	D10a Salarnæð min	D10b Salarnæð max
216,2	10,8	2,18	5,41
216,2	10,8	2,80	5,41
216,2	10,8	2,80	5,41
Utgáfa: 4.01			
D11 Brúttó rúmmál m³	D12 Nettóflukur m²	D16 Birt tilarmál m²	D17 Skipta-rúmmál m³
774,9	213,1	215,5	697,955
41,1			
733,8	213,1	215,5	
620,9	180,9	180,9	3,43
88,6	21,4	24,5	3,62
24,3	10,8	10,1	0,00

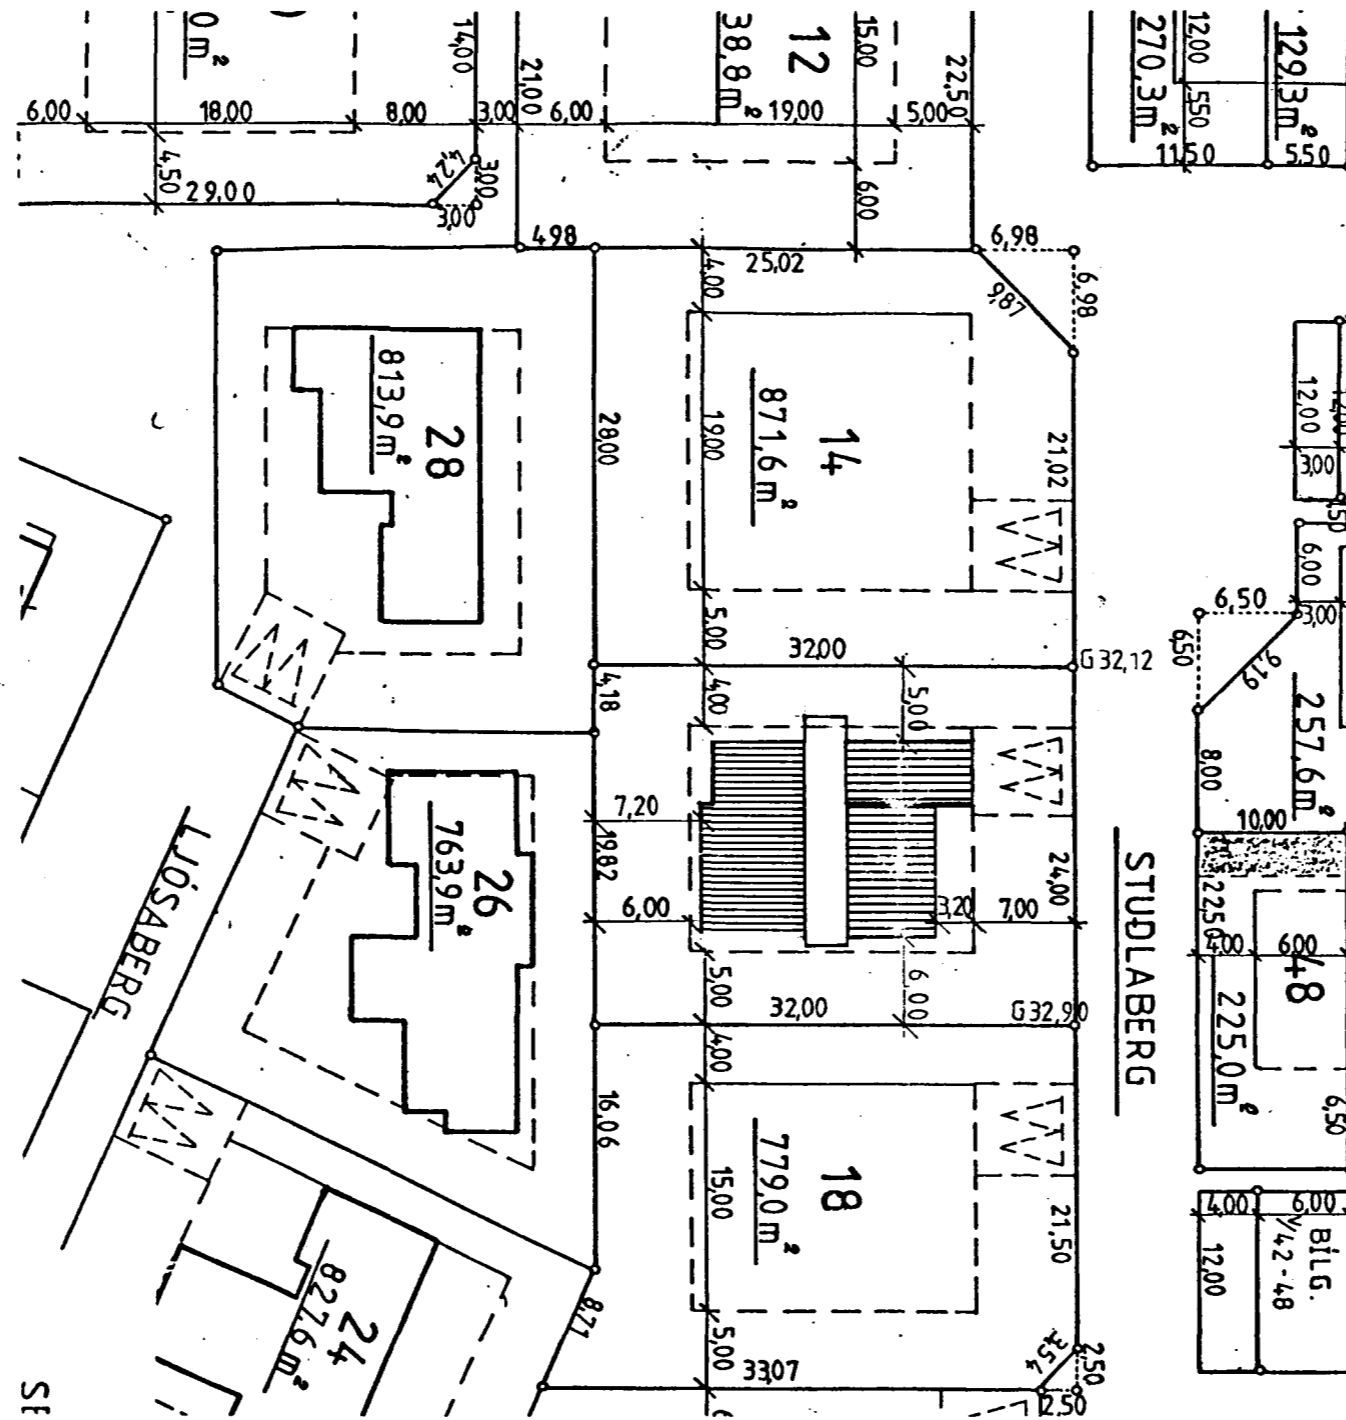

AFSTÖÐUMYND 1:500

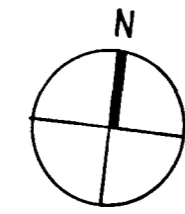

Samþykkt þann

30 JUNI 1999

Byggingafulltrúinn í Hafnarfirði
F.h. Kristján Þórarinnsson

STUÐLABERG 16, HAFNARFIRÐI

AFSTÖÐUMYND Dags: JUNÍ 1999
BREYTING A GRUNNMÝND OG ÚTLITI Mk 1:500

ARKITEKTARÞJÓNUSTA

Gudmundur Gunnarsson, arkitekt FAI
Ingólfrstræti 101 Reykjavík, sími 552 2699

Gudmundur Gunnarsson

C:\telkn\egit\bad1.dgn