

OPNATAFLA.

OFN NR	HITABÖRF KCAI/H	MESTA LENGÐ CM	MESTA HÆÐ CM	TENGINGAR A B	VAJIN OFNAGERÐ	HITAGJÖF KCAI/H	LENGÐ CM	HÆÐ CM	ATH
KJADJARI									
1.1	1800	250	70	C D					
1.2	1800	250	70	A B					
1.3	850	120	70	A B					
1.4	1100	160	70	A B					
1.5A	350	120	40	B C					
1.5B	400	50	120	B D					HANDKVEÐAOFN
1.6	1200	240	70	A B					
1.7	850	150	70	A B					
1.8	750	160	70	A B					
1.9	950	140	40	A B					
1.10	2300	280	40	A B					
1.11	1450	160	40	A B					
1.12	2000	320	40	A B					
1.13	600	130	40	A B					
1.14	200	80	40	C D					

OPNASTÆRDIR SKAL MÍÐA VIÐ HITAVEITU $\Delta T = 40^\circ C$.
 AÐJAR TENGINGAR AÐ GEFRA OPNUM ERU 10 MM.
 AÐUR EN OPNAR ERU PANTADIR SKAÐ YFIRFARA MÁÐ Á BYGGINGARSTAÐ. MESTA HÆÐ Á OFNI ER HÆÐ UPP Í GLUGGA, MÆÐ FRÁ GOLFÍ AÐ FRADREGNUM 20CM.
 HAFNA SKAL SAMRÁÐ VIÐ ARKITEKT AÐUR EN FRÁ ENDANLEGGRI OFNAPÖNTUN ER GENGÍÐ

SKÝRINGAR:


GERT ER RÁÐ FYRIR AÐ EINANGRUN KÚSS SÉ SKV BYGGINGARREGLUGERÐ, TVOFOLDU GLERI Í ÖÐLUM GLUGGUM OG ÞETTILISTUM Í OPNANLIGUM GLUGGATÖGUM OG HURÐUM, 100MM FRAUÐPIASTIINNAN Á UTVEGGJUM OG 200MM STEINULL / GLERULL Í ÞÖK Í SAMRÁÐI VIÐ BRUNAMÁLAREGLUGERÐ.

PIPUR SEU SÆRAR SÆRPIPUR MÆÐ SKRÚFUDUM TENGISTYKKJUM Eða STAÐPIPUR MÆÐ ÞRYKKTUM TENGISTYKKJUM AÐ VEFVÆNNDR. GERÐ.
 ÞVERMÁL PÍLA ER GEFIB UPP Í V.M. Á KERTISMUND OG SÉRMYND AF TENGINGU MÆLAGRINDAR


AÐUR ÞRÁGANUR PÍPNA SÉ Í SAMRÆMI VIÐ REGLUGERÐ UM HITALAGNIR O.Þ.Í. Í REYKJAVÍK.
 PIPUR EINANGRIST MÆÐ 20MM GLERULLARHÖLKUM OG VEFJAST PLASTI Eða SÍSAIPAPPA.

Á AÐLA OFNA KOMI SJÁLFRVIRKIR „DANFOSS BOKAR“ AF GERÐ „RAVI“ EBA „FJVR“ DOFTSKRÚTUR SÉU Á ÖÐLUM OPNUM. TÆMINGARVENTIÐAR KOMI ÞAR SEM SÝNT ER OG ANNARS STAÐAR ÞAR SEM HENTA ÞYKIR. STILBÍTÉ KOMI Á ALLA OFNA.

SKÝRINGAR TÁKNA SJÁ ÍST 64

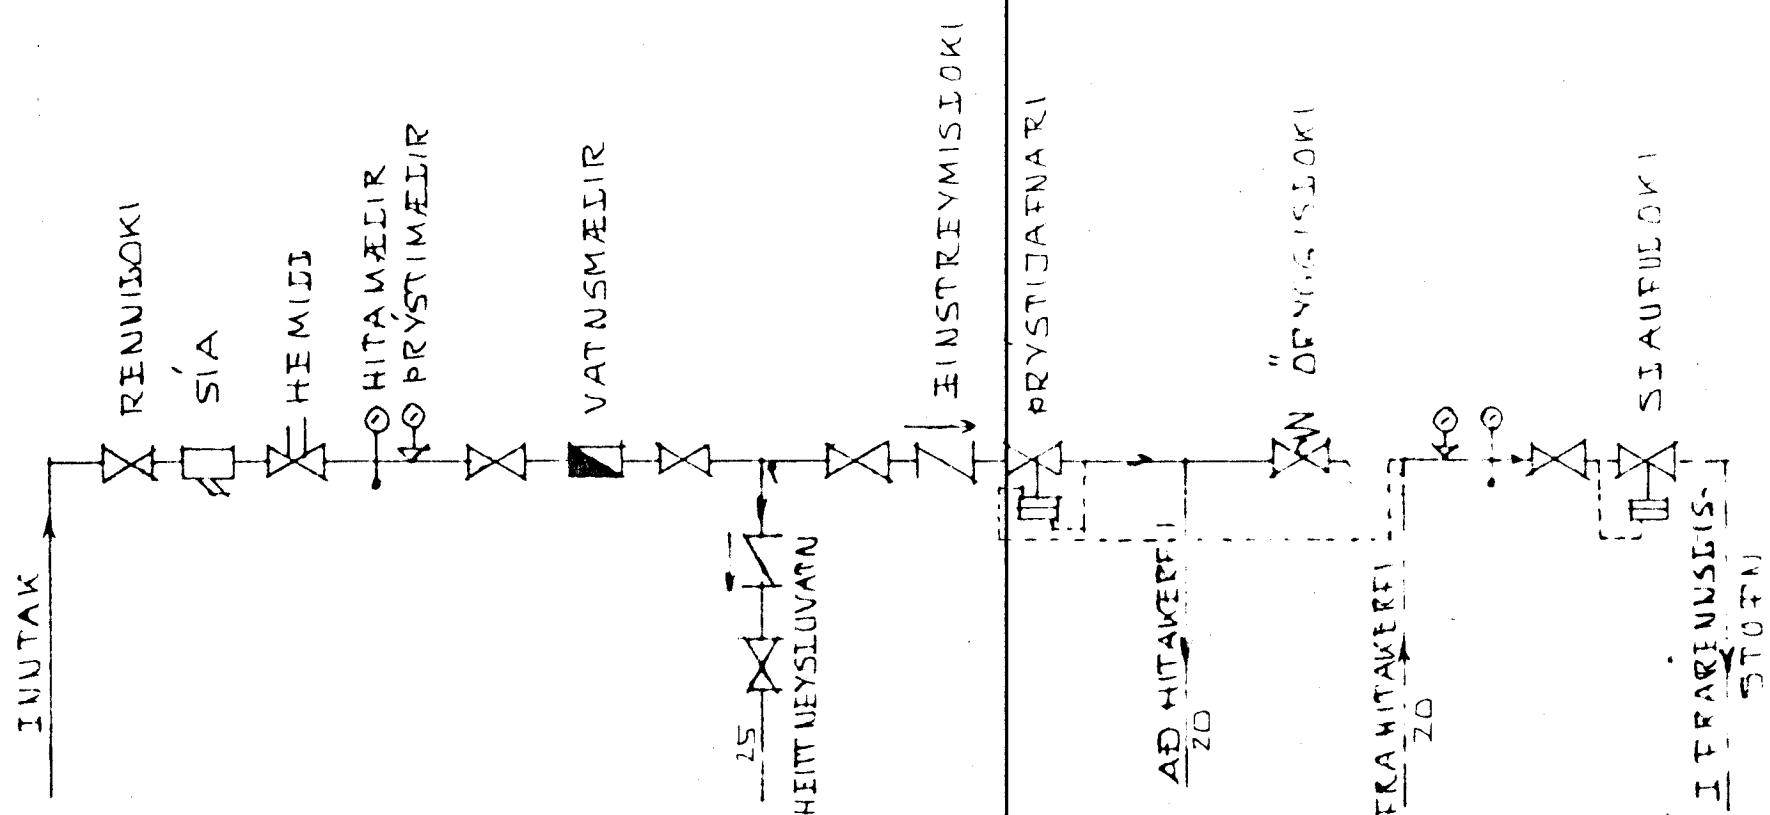

INNTAKS- OG MÆLATENGINGAR.
 (EKKI Í MÆLIKVARÐA)

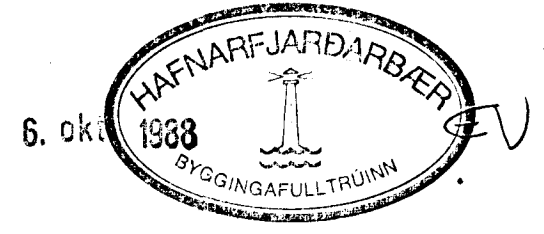

STUÐLABERG 18, HAFNARFIRÐI.	DAGS. 03-10-88
OFNATAFLA. SKÝRINGAR OG SÉRMYND AF INNTAKS- OG MÆLATENGINGUM V/HITAVEITULAGNA.	HANNAÐ. KS
KRISTJAN STEFÁNSSON TEKNIFRÆÐINGUR T.F.I. REYKJAVÍKURVEGI 68, HAFNARFIRÐI SÍMI 652100	TEIKNÆÐ KS
	VERK NR. FLOKKUR 8803-02
	TEIKN NR. -05