SNIÐ A–A

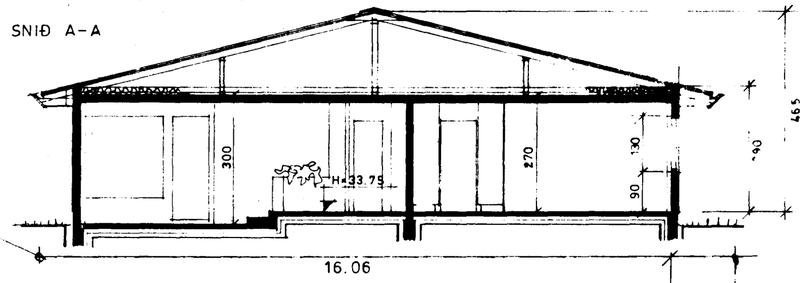

16.06

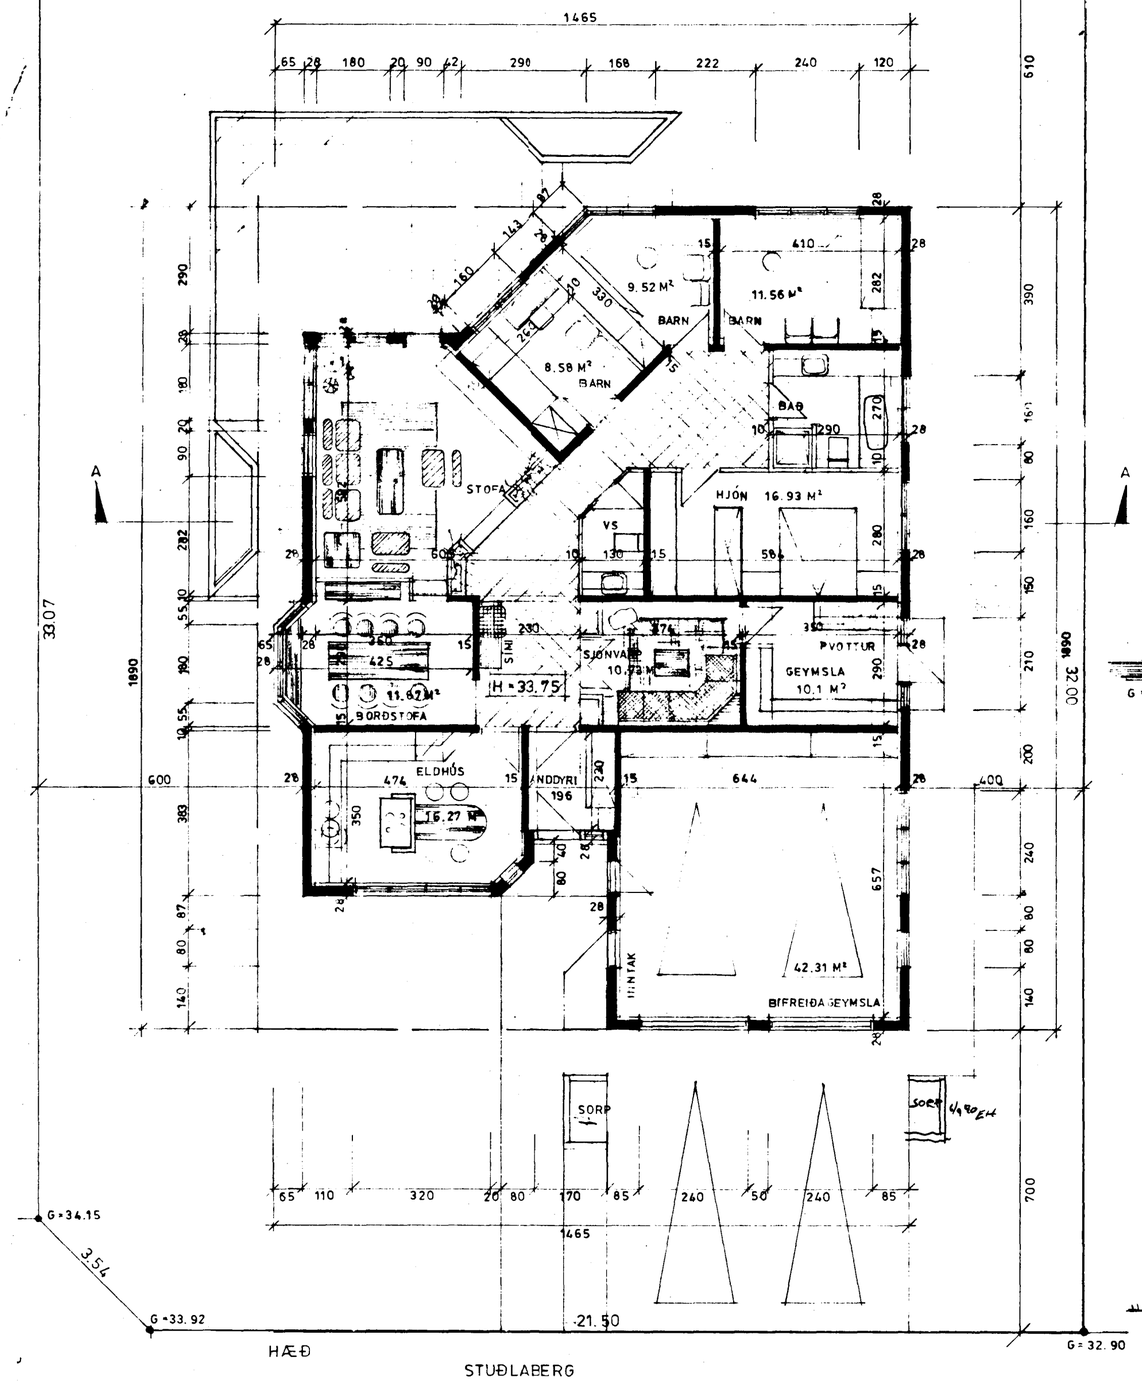

HÆÐ

STUÐLABERG

AFST. MYND
M.KV.: 1/500

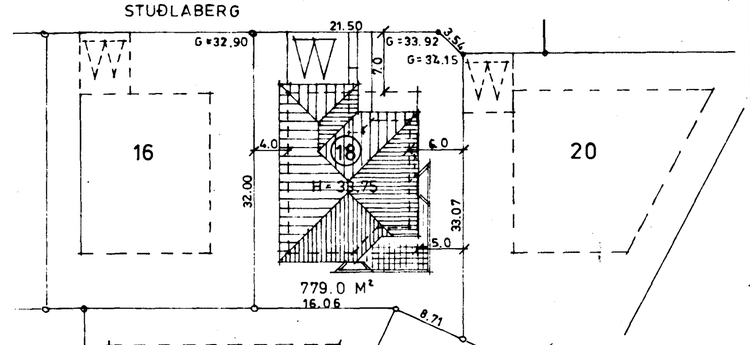

FLATARMÁL:	ÍBÚÐ =	179.74 M²
	BÍFR. GEYM. =	47.95 M²
		227.69 M²
RÚMMÁL :		751.37 M³
NÝTINGARHLUTFALL :		0.29

Samþykkt á fundi byggingarnefndar þ. 19/5 1988

BYGGINGAFULLTRÚINN
Í HAFNARFIRÐI

STUÐLABERG 18

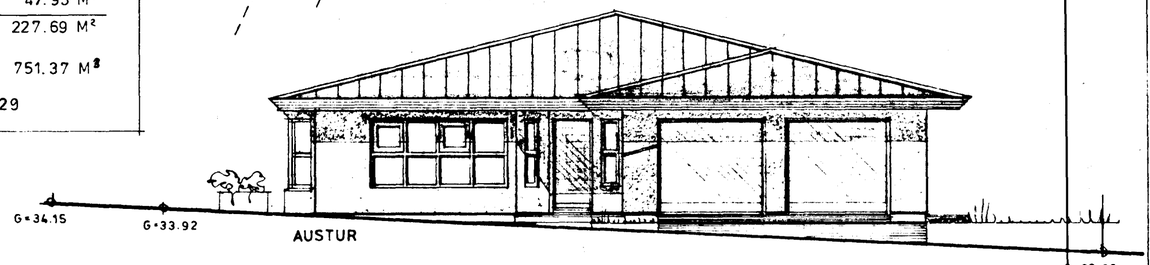

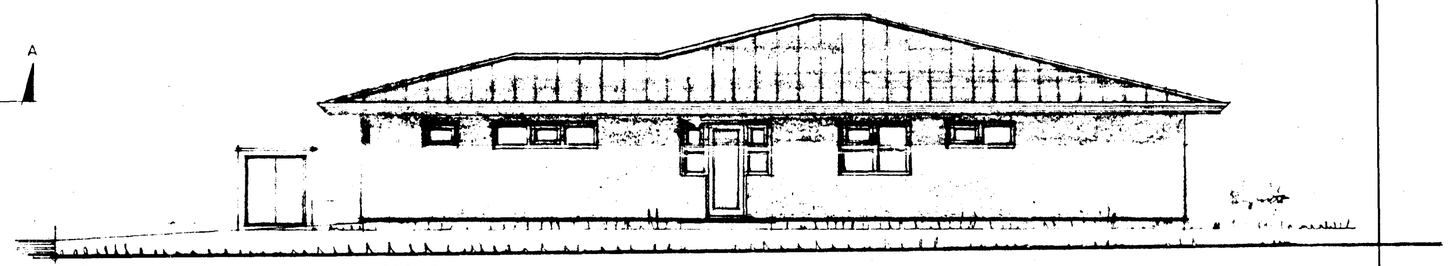

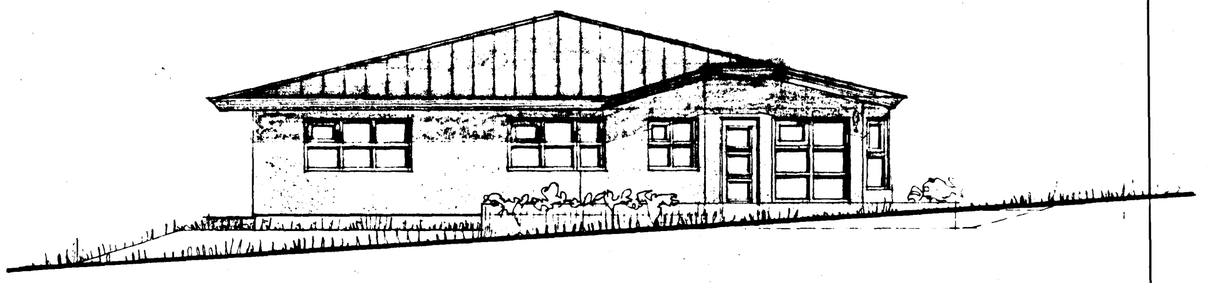

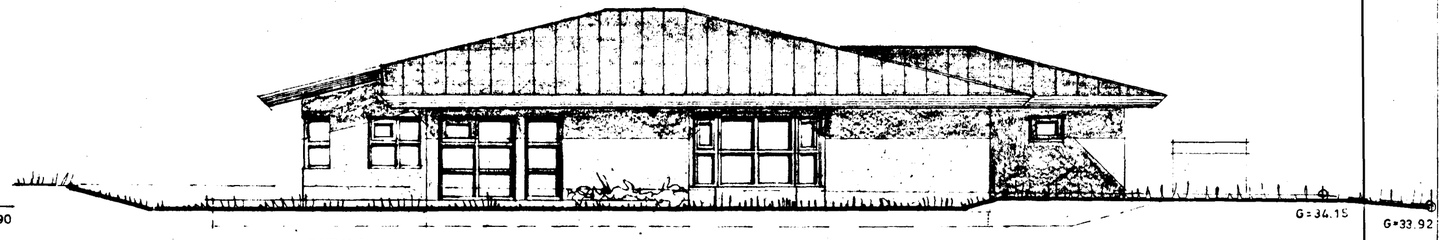

SUÐUR