



RÚMMYND FRÆRENNSLISLAGNA 1:50.

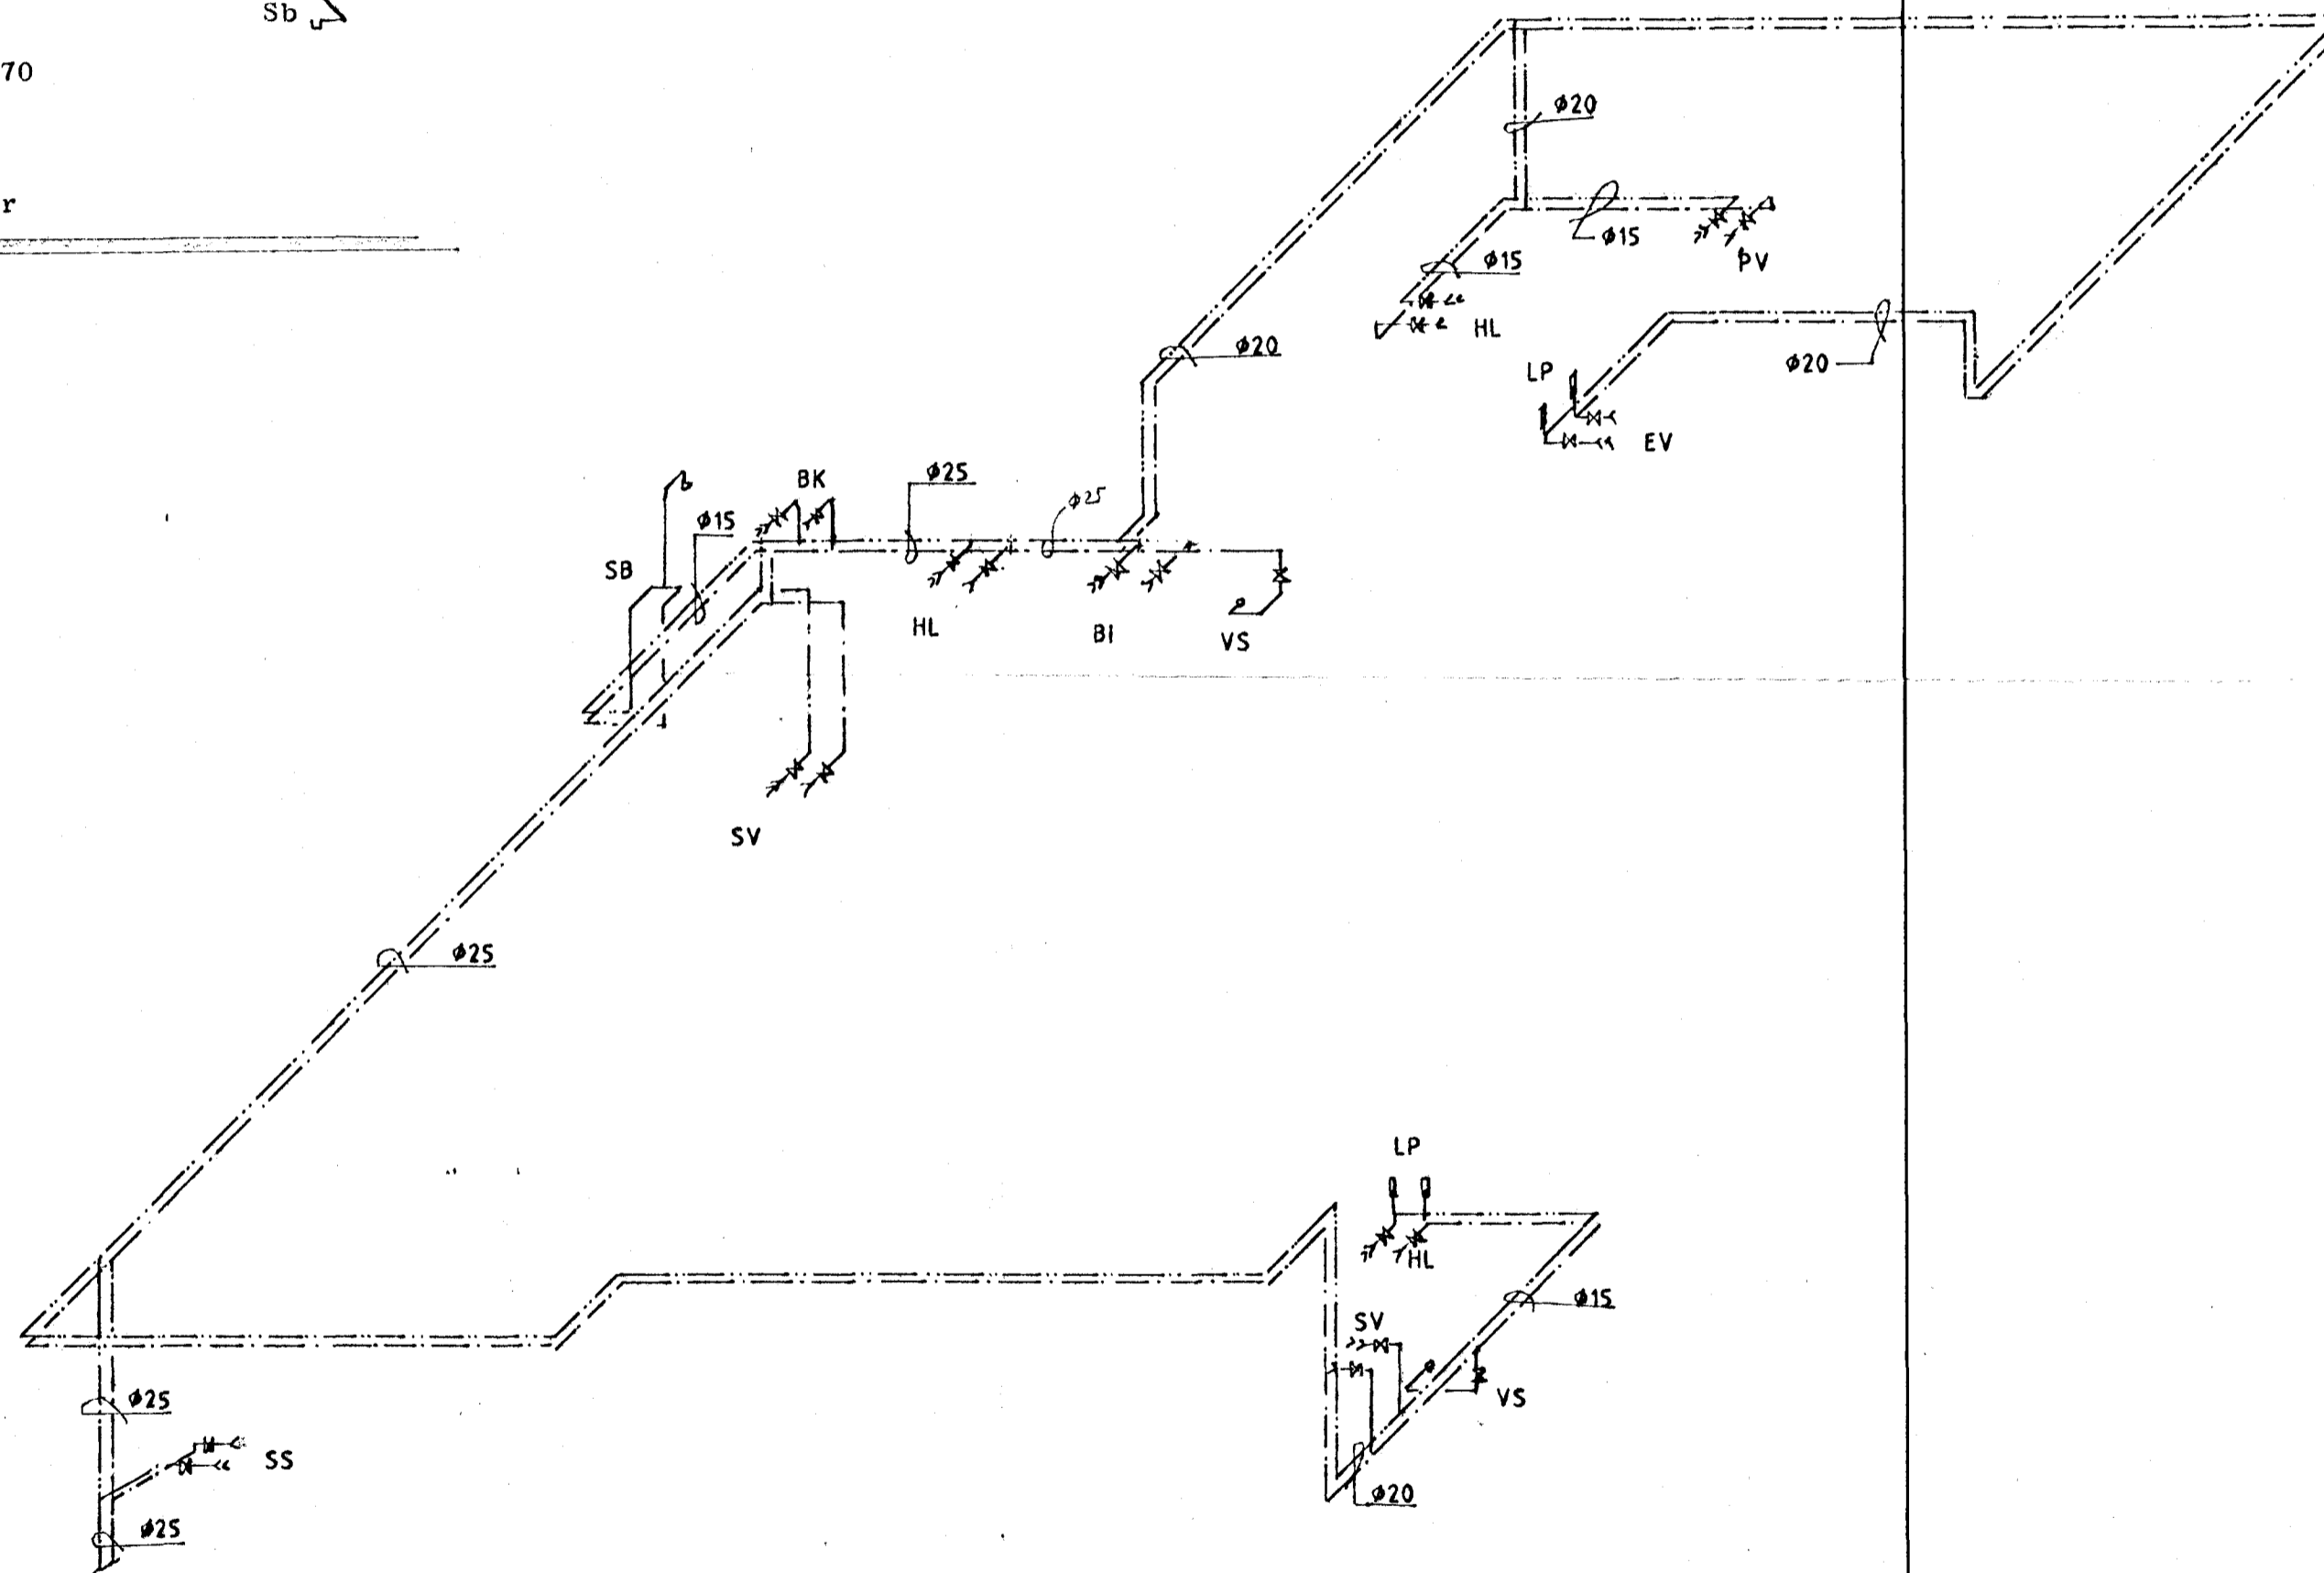

RÚMMYND NEYSLUVATNSLAGNA 1:50

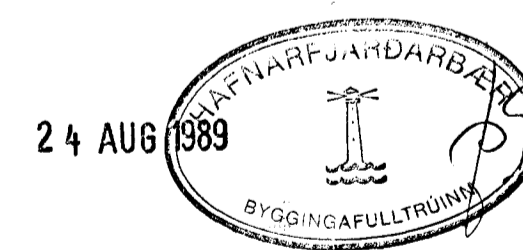

ALMENNAR SKÝRINGAR SJÁ BL. NR. 1

STUÐLABERG 26,		HAFNARFIRÐI		VERK NR.
				BL. NR. 9
ÞRIFALAGNIR RÚMMYND IR			KVARDI	TEIKN. NR.
			1:50	
Hannað	Teikn.	Virt.	Samþykkt	Dags.
SB	SG/HA	M	Leifur Leifsson	JÚLÍ 1989

Breyting	Dags.	Sign.