
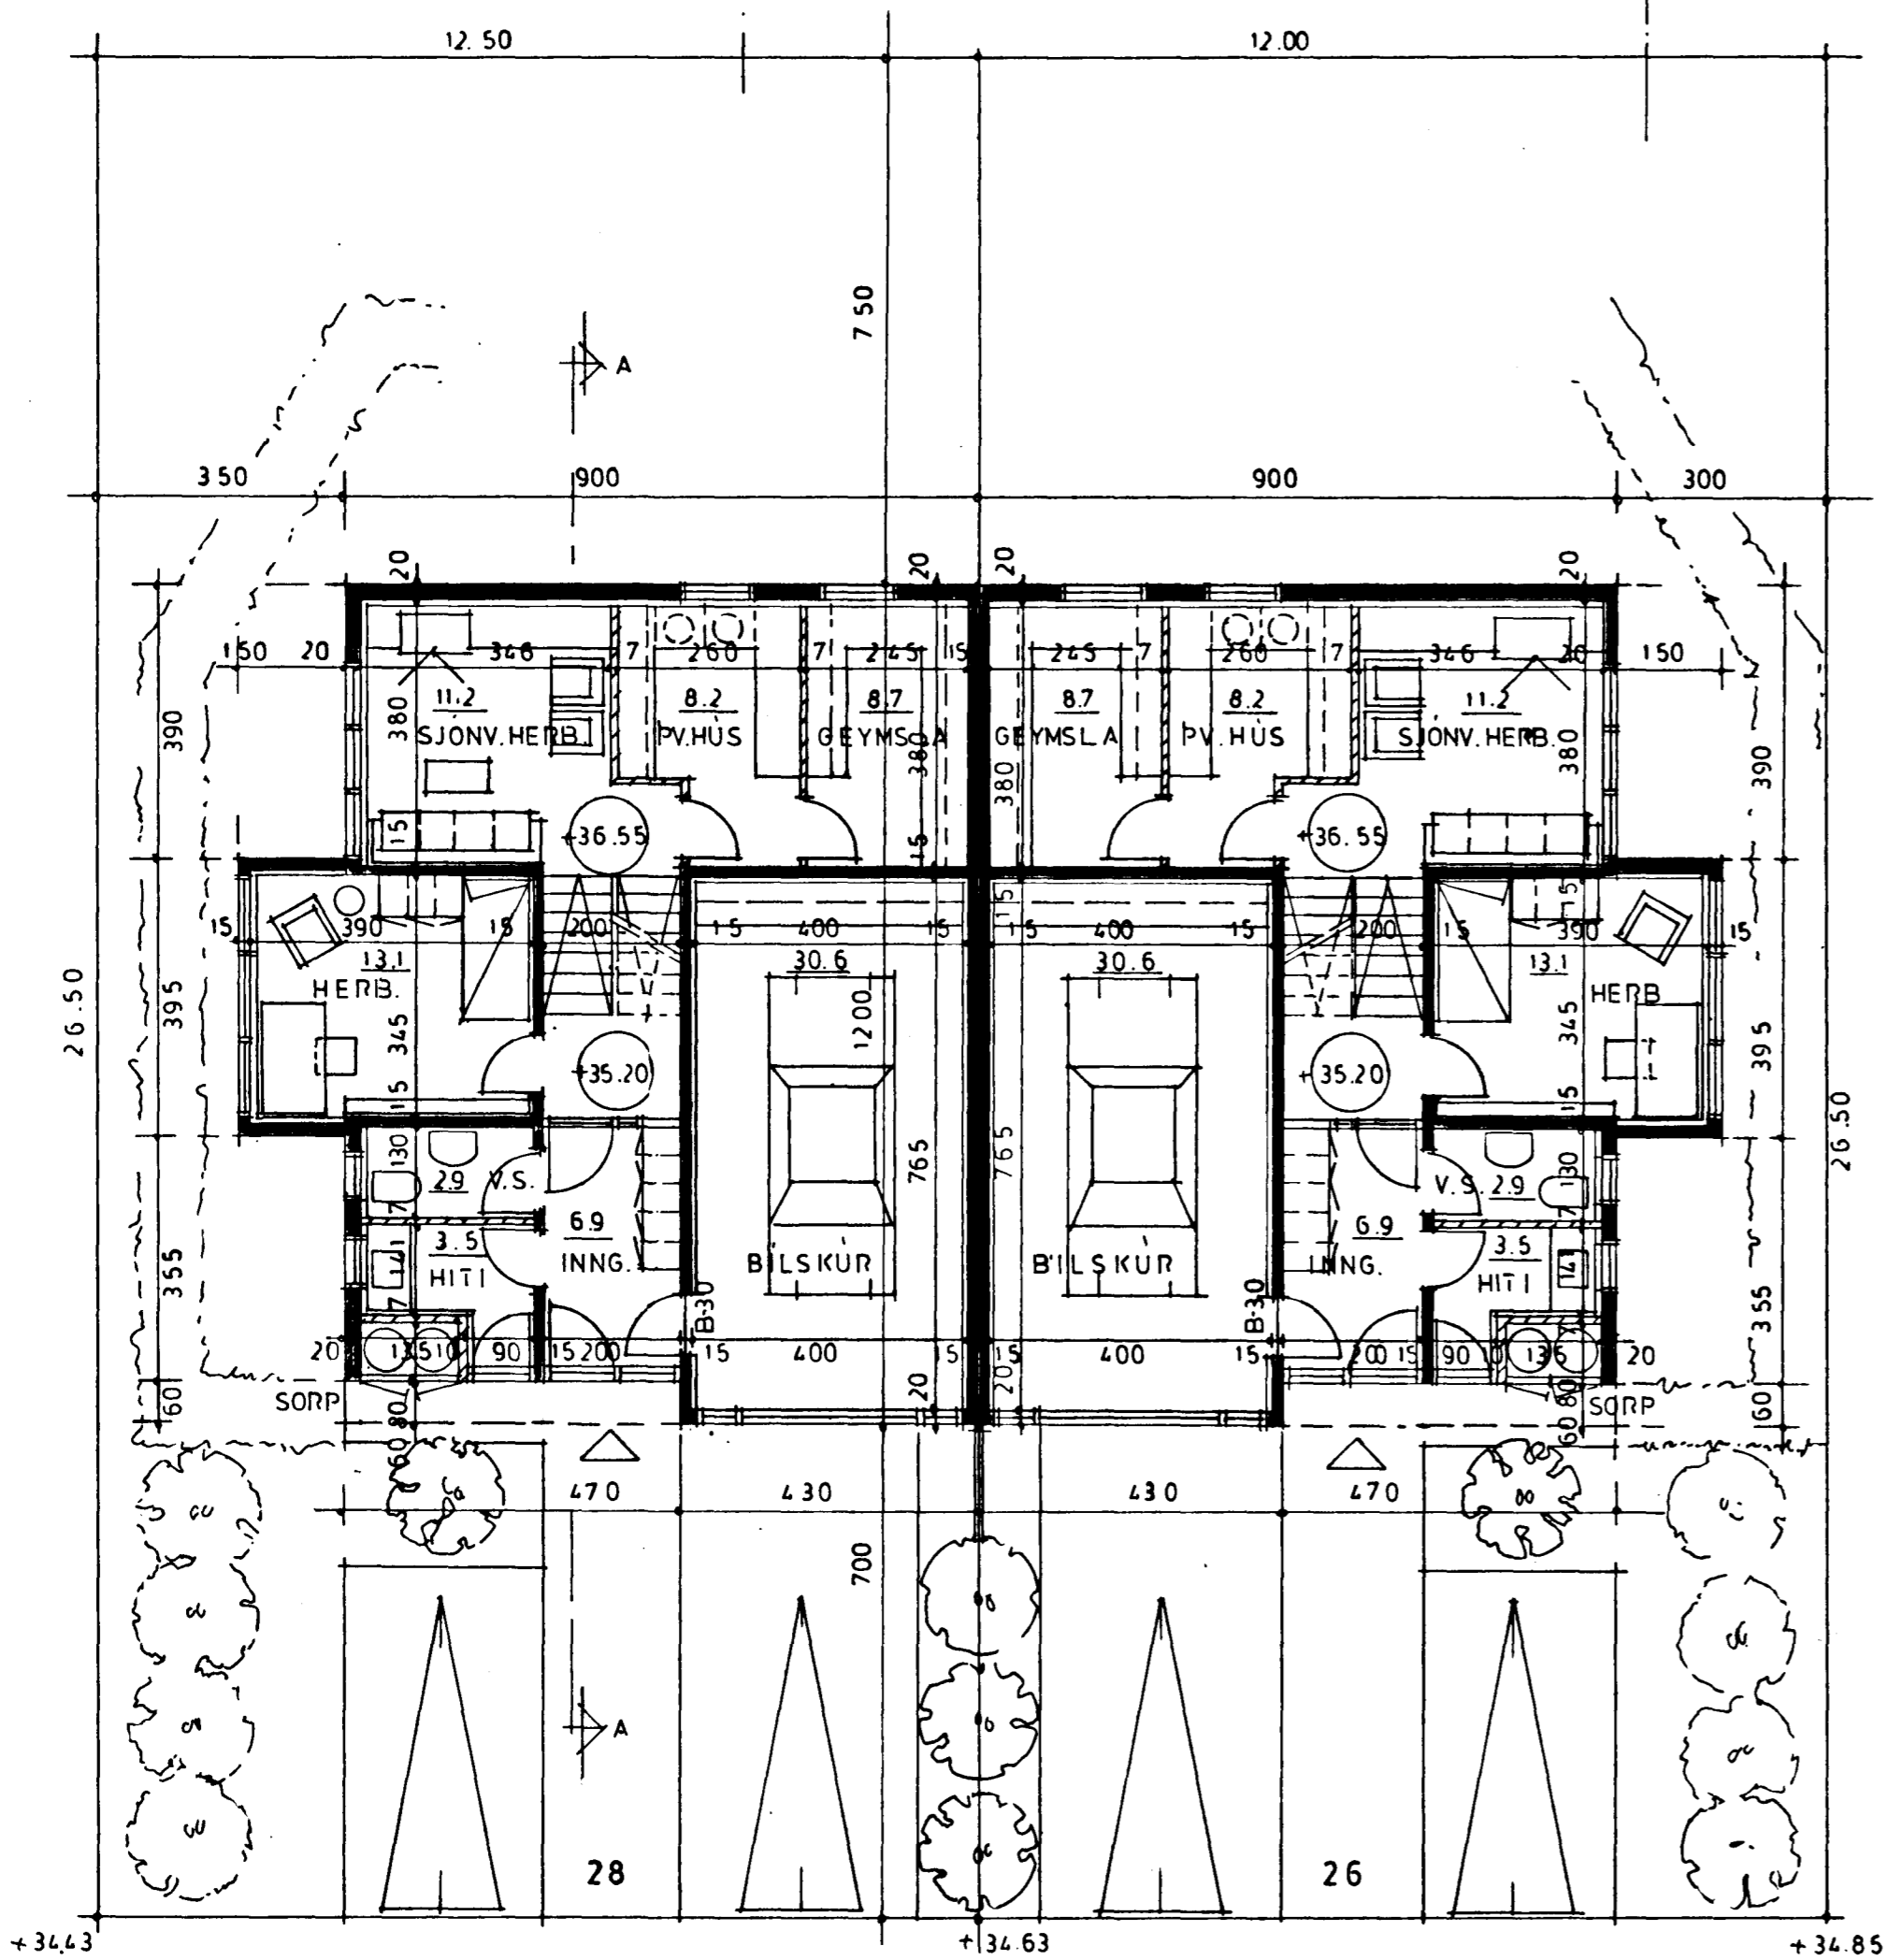
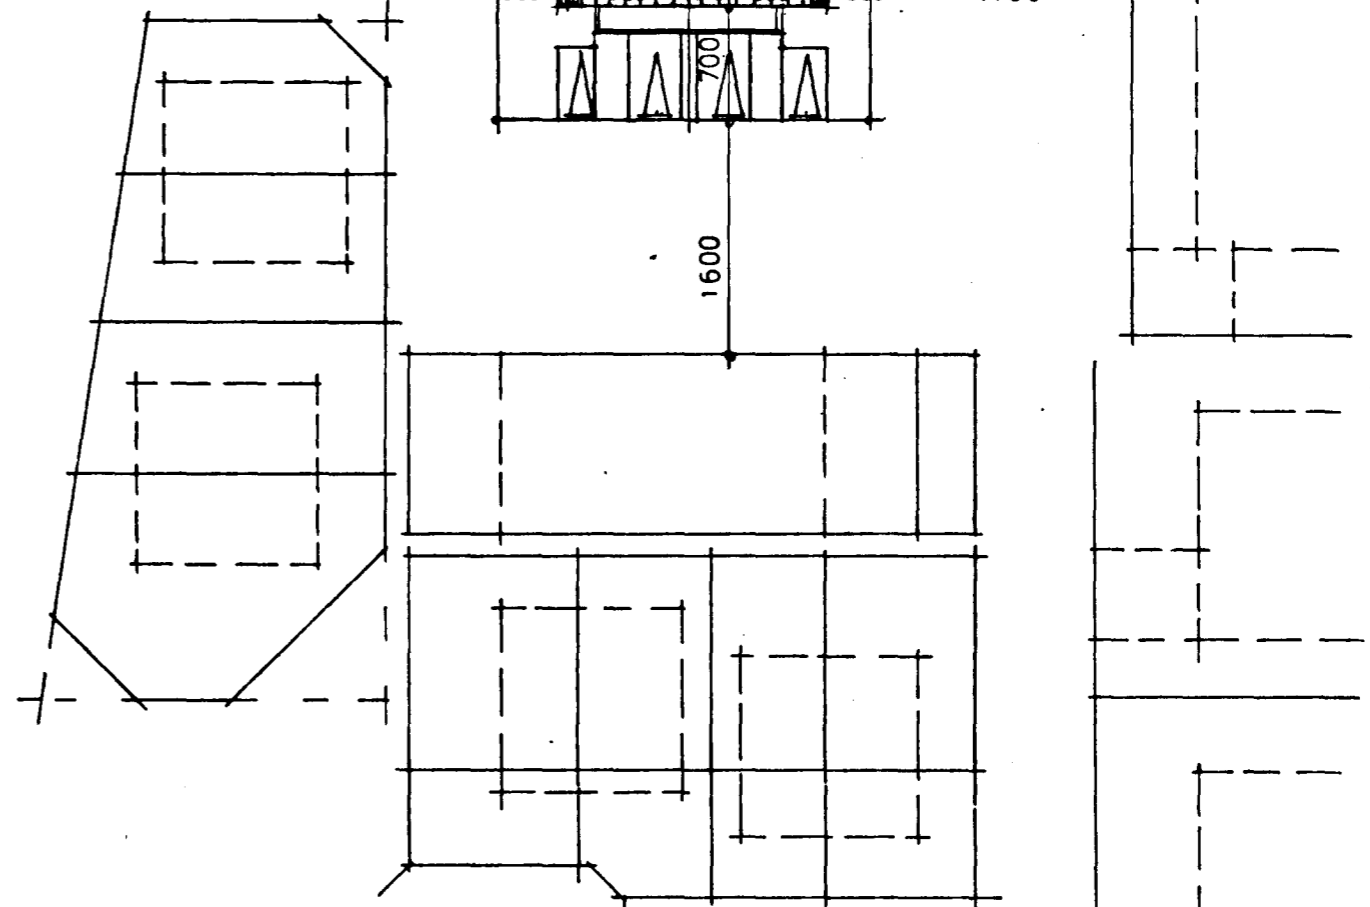



OPÍÐ SV/EBÍ

Samþykkt á fundi bygginga-
nefndar þ. 18. 5. 1989
BYGGINGAFULLTRÚINN
Í HAFNARFIRÐI
Jh. Steinar


AFSTAÐA 1:500

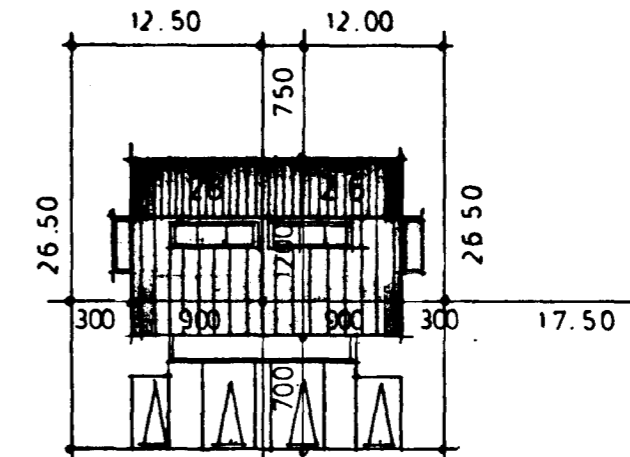

NEDRI H/ED 111.3 x 2 222.6 m²

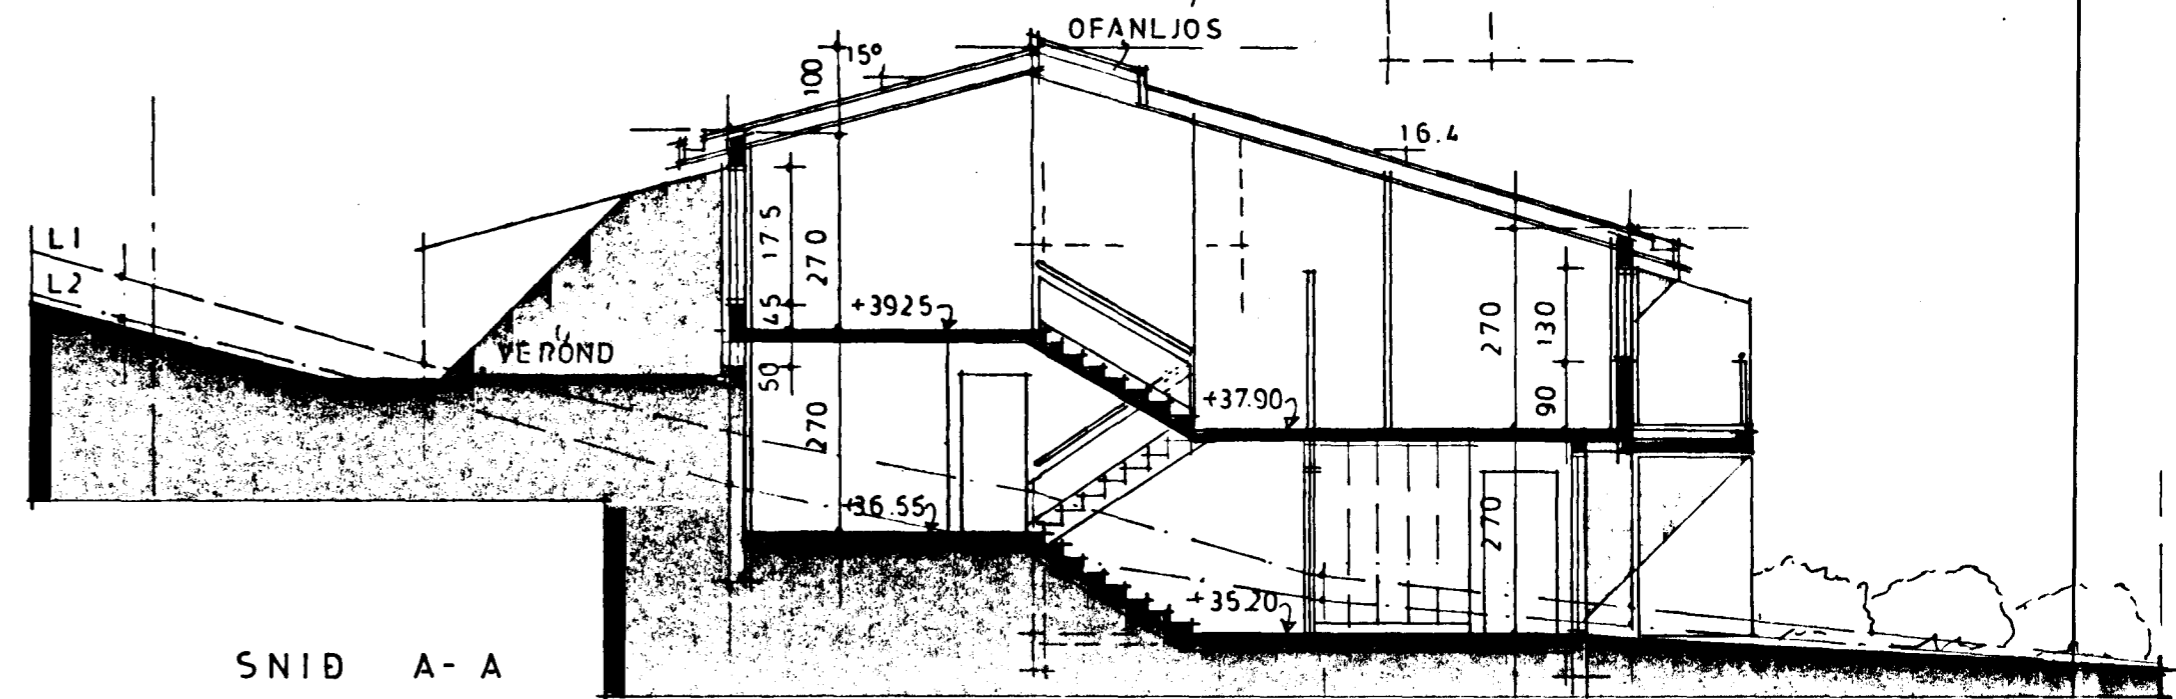

SNID A-A

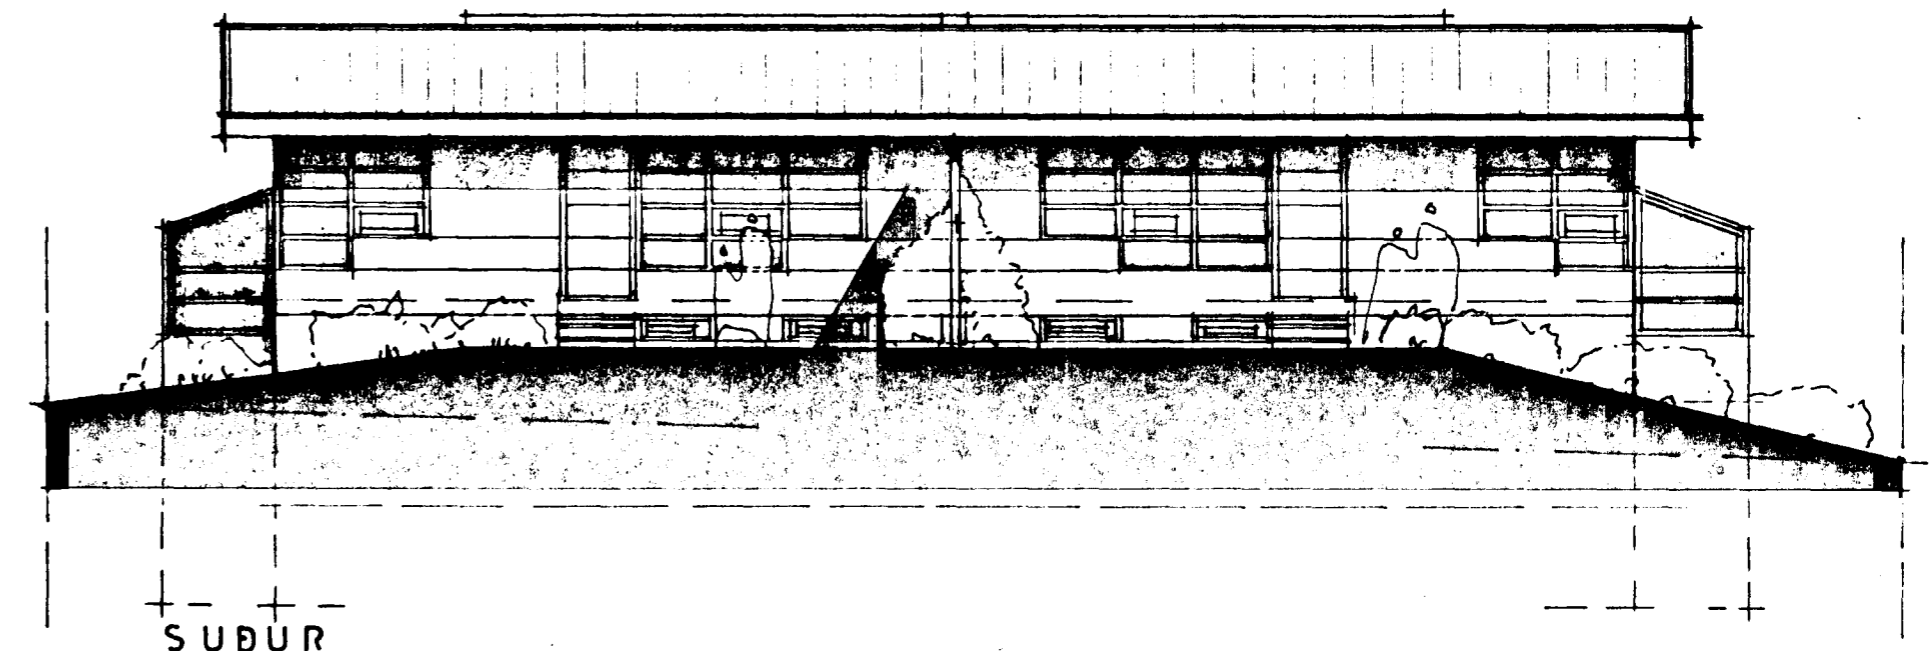

SUÐUR

STUÐLABERG 26 OG 28 HAFNARFIRÐI
GRUNNMYND, AFSTÖÐUMYND, SNID, ÚTLIT M. 1:100 1:500 MAI '89
IBENJAMIN MAGNÚSSON ARKITEKT TEIKNISTOFA HAMRABORG 12 S 43178