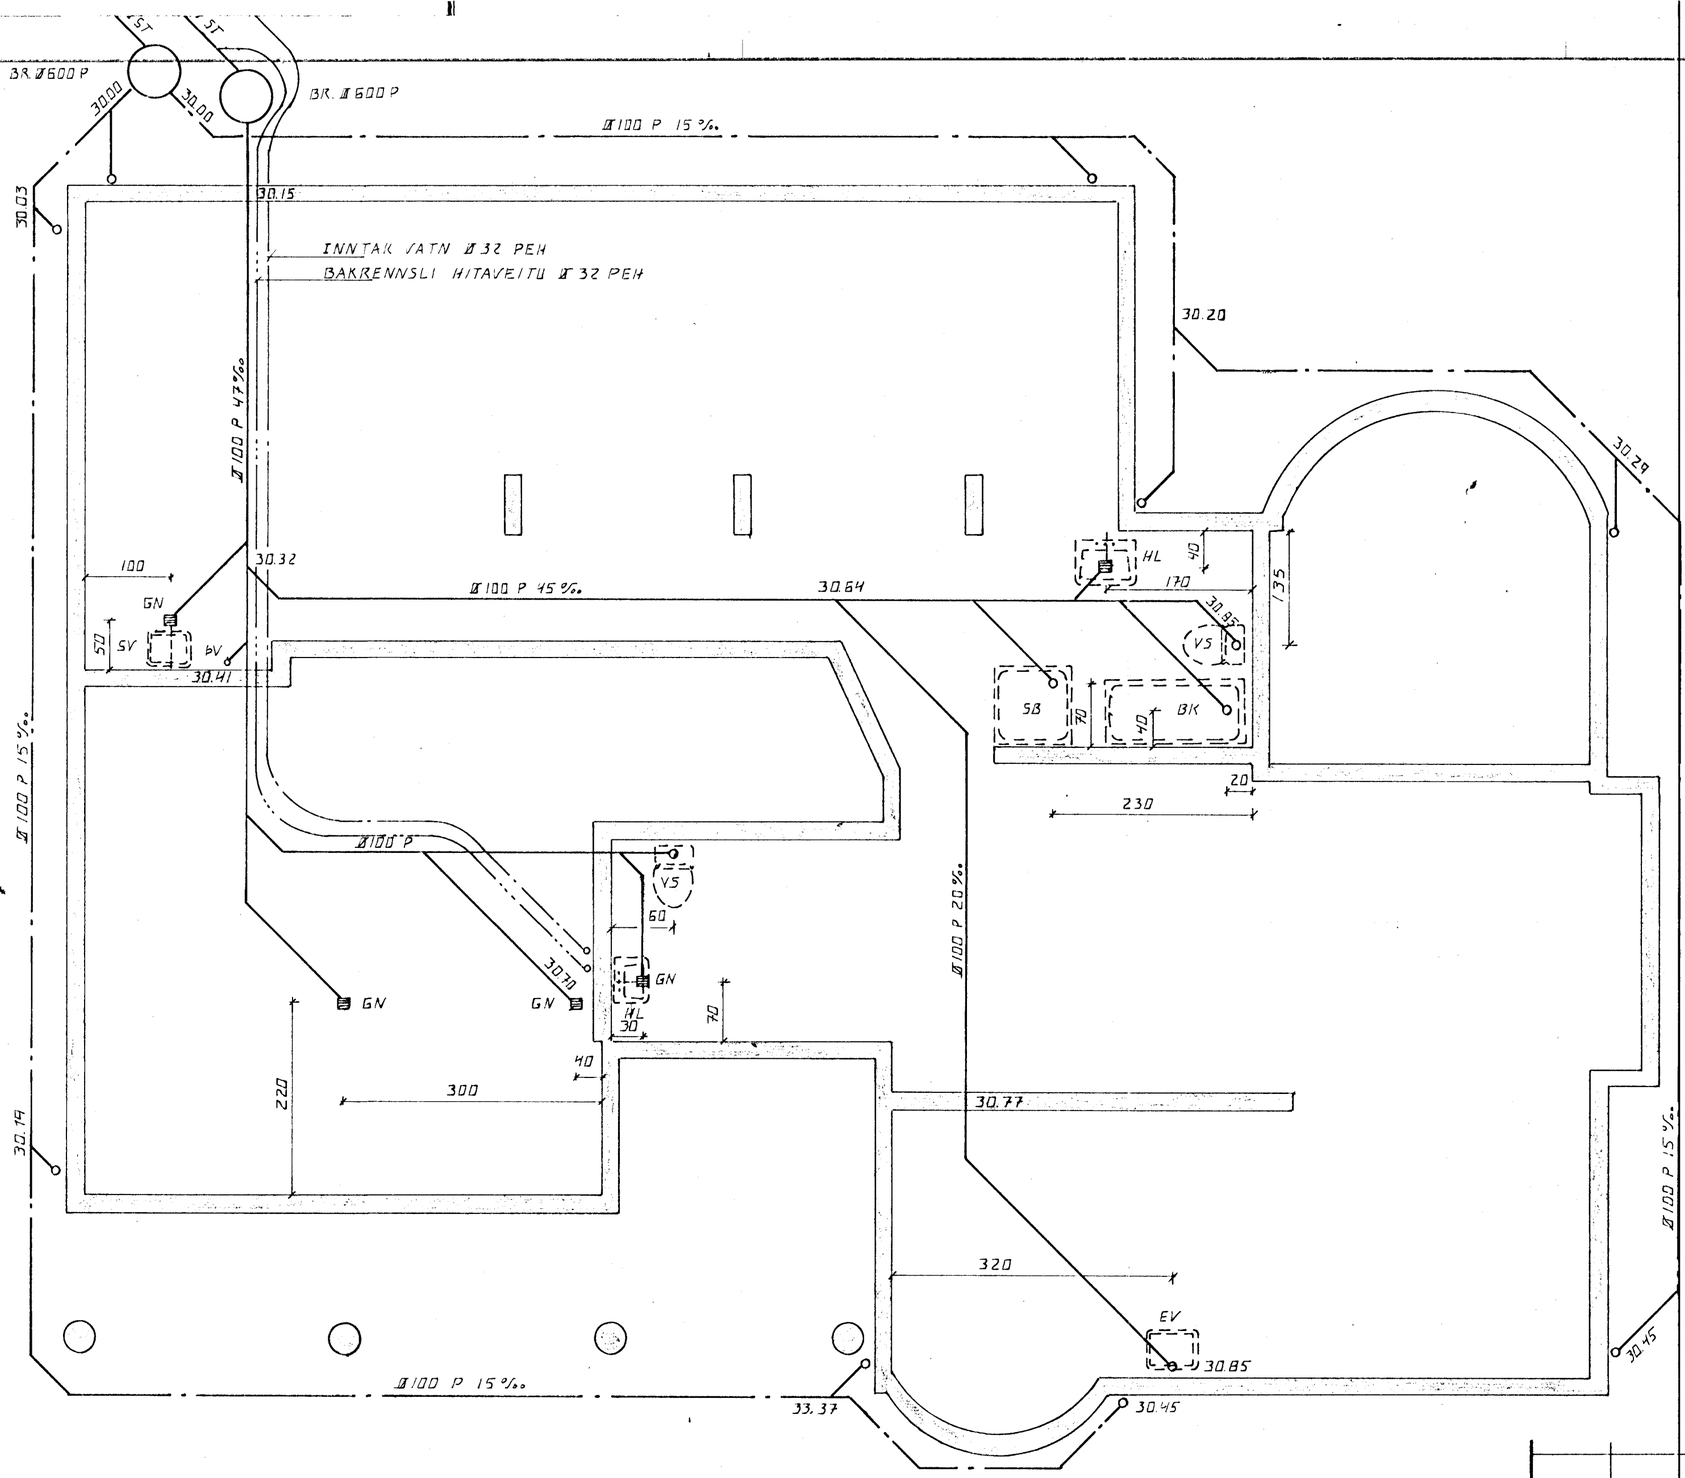

GRUNNMYND 1:50

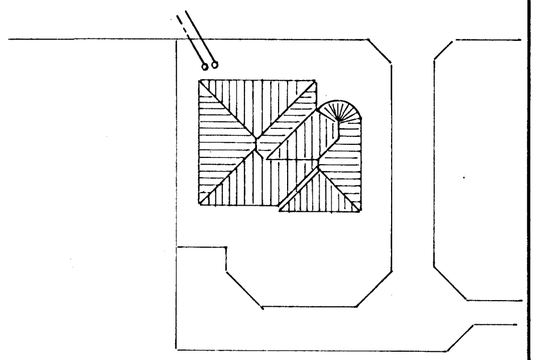

AFSTÖÐUMYND 1:500

19 JUL 1988 HAFNARFJARÐARBÆR BYGGINGAFULLTRÚI EV

BR.NR.	DAGS	EÐLI BREYTINGAR	SIGN.

STUÐLABERG 2 HAFNARFIRÐI

GRUNNMYND GRUNNLAGNA

MÆLIKV.

SIGURÐUR ÞORLEIFSSON TEKNIFRÆÐINGUR F.T.F.I.

STRANDGÖTU 11 HAFNARFIRÐI SÍMI 54751

DAGS.	JÚLÍ 88
HANNAÐ	G.H.
TEIKNAÐ	G.H.
VERK NR.	8823
BLAÐ NR.	2-02