2. HÆÐ. Grunnmynd. 1:50

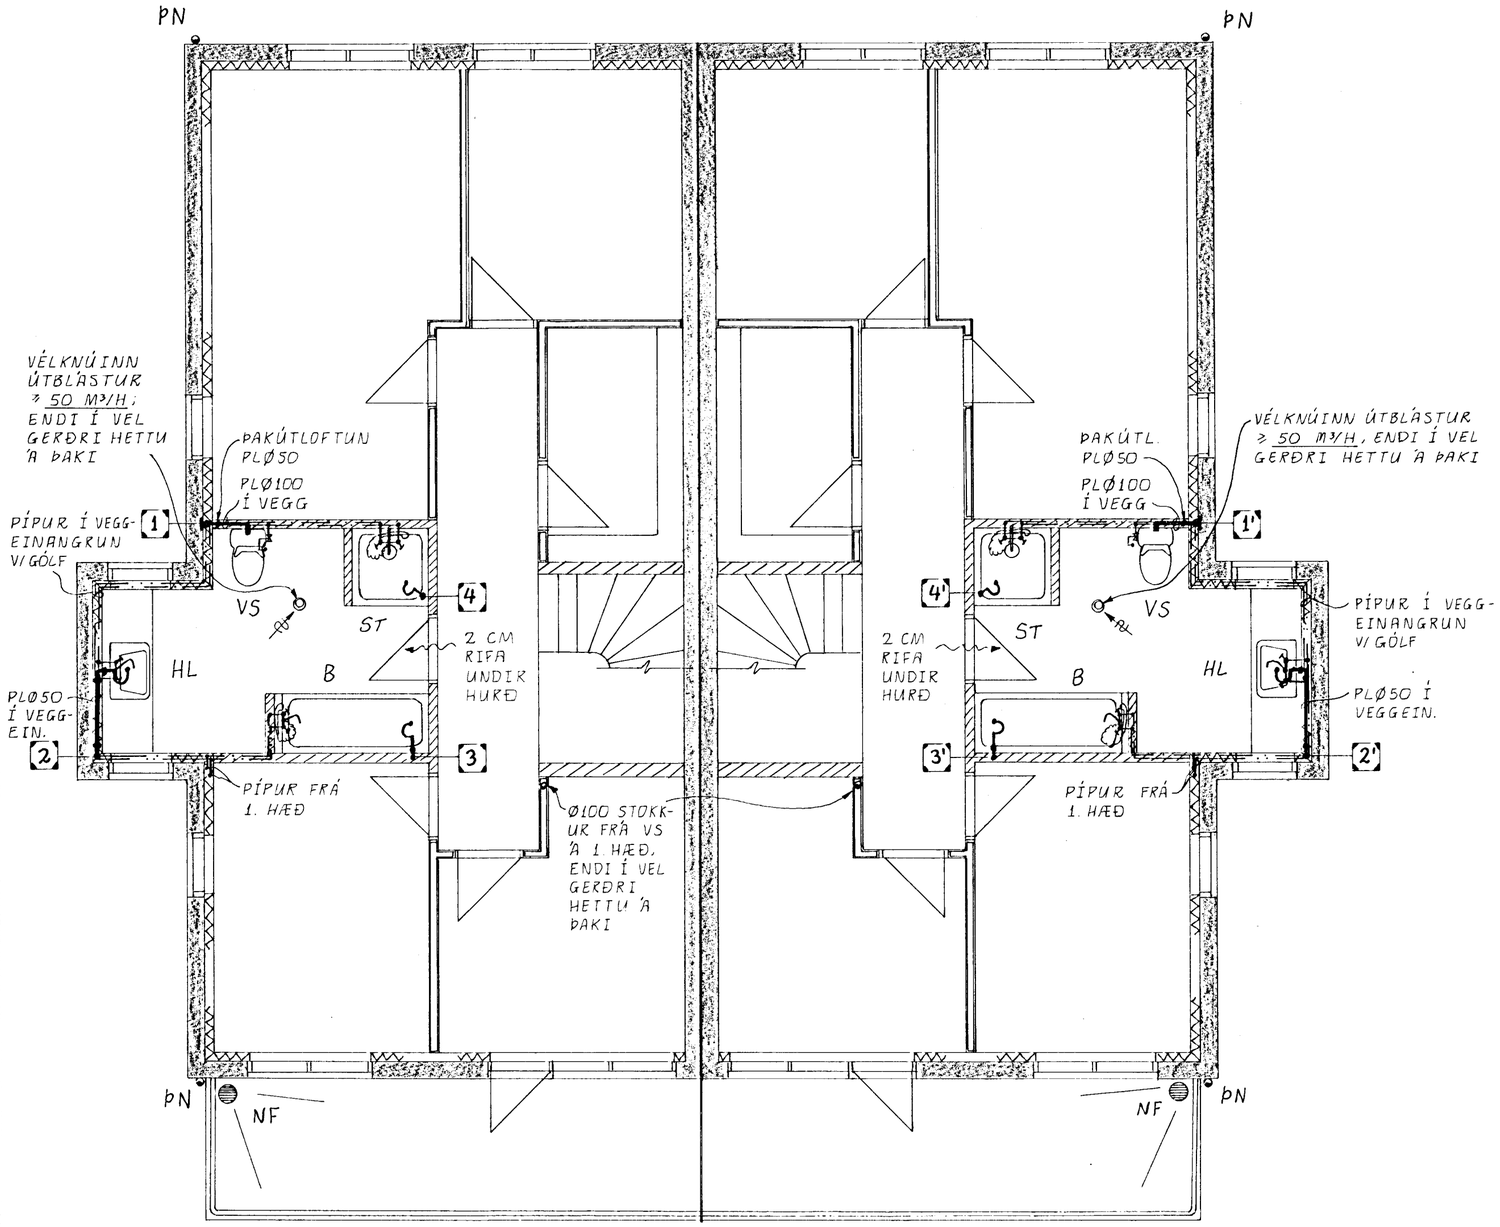

8 MAÍ 1990
HAFNARFJARÐARBÆR
BYGGINGAFULLTRÚINN

TILVÍSANIR:

SKÝRINGAR VIÐ VATNSKERFI ..... SJÁ TEIKN. NR. 4-03
RÚMMYND ..... —"— 4-03
STOFNAR 1-4, RÚMMYNDIR ..... —"— 2-02

Reikn.	JK	MAÍ '89	Verkheiti: STUÐLABERG 32 OG 34	Teikn.nr. 2-03
Teikn.	—"—	—"—		
Ath.				JÓN KRISTJÁNSSON.
Samþ.				FVFÍ. S. 78731
Kvarði 1:50	Verkhluti: FRÁRENNSLIS- OG NEYSLUVATNSKERFI 2. HÆÐ. GRUNNMYND			