


1. HÆÐ. Grunnmynd. 1:50

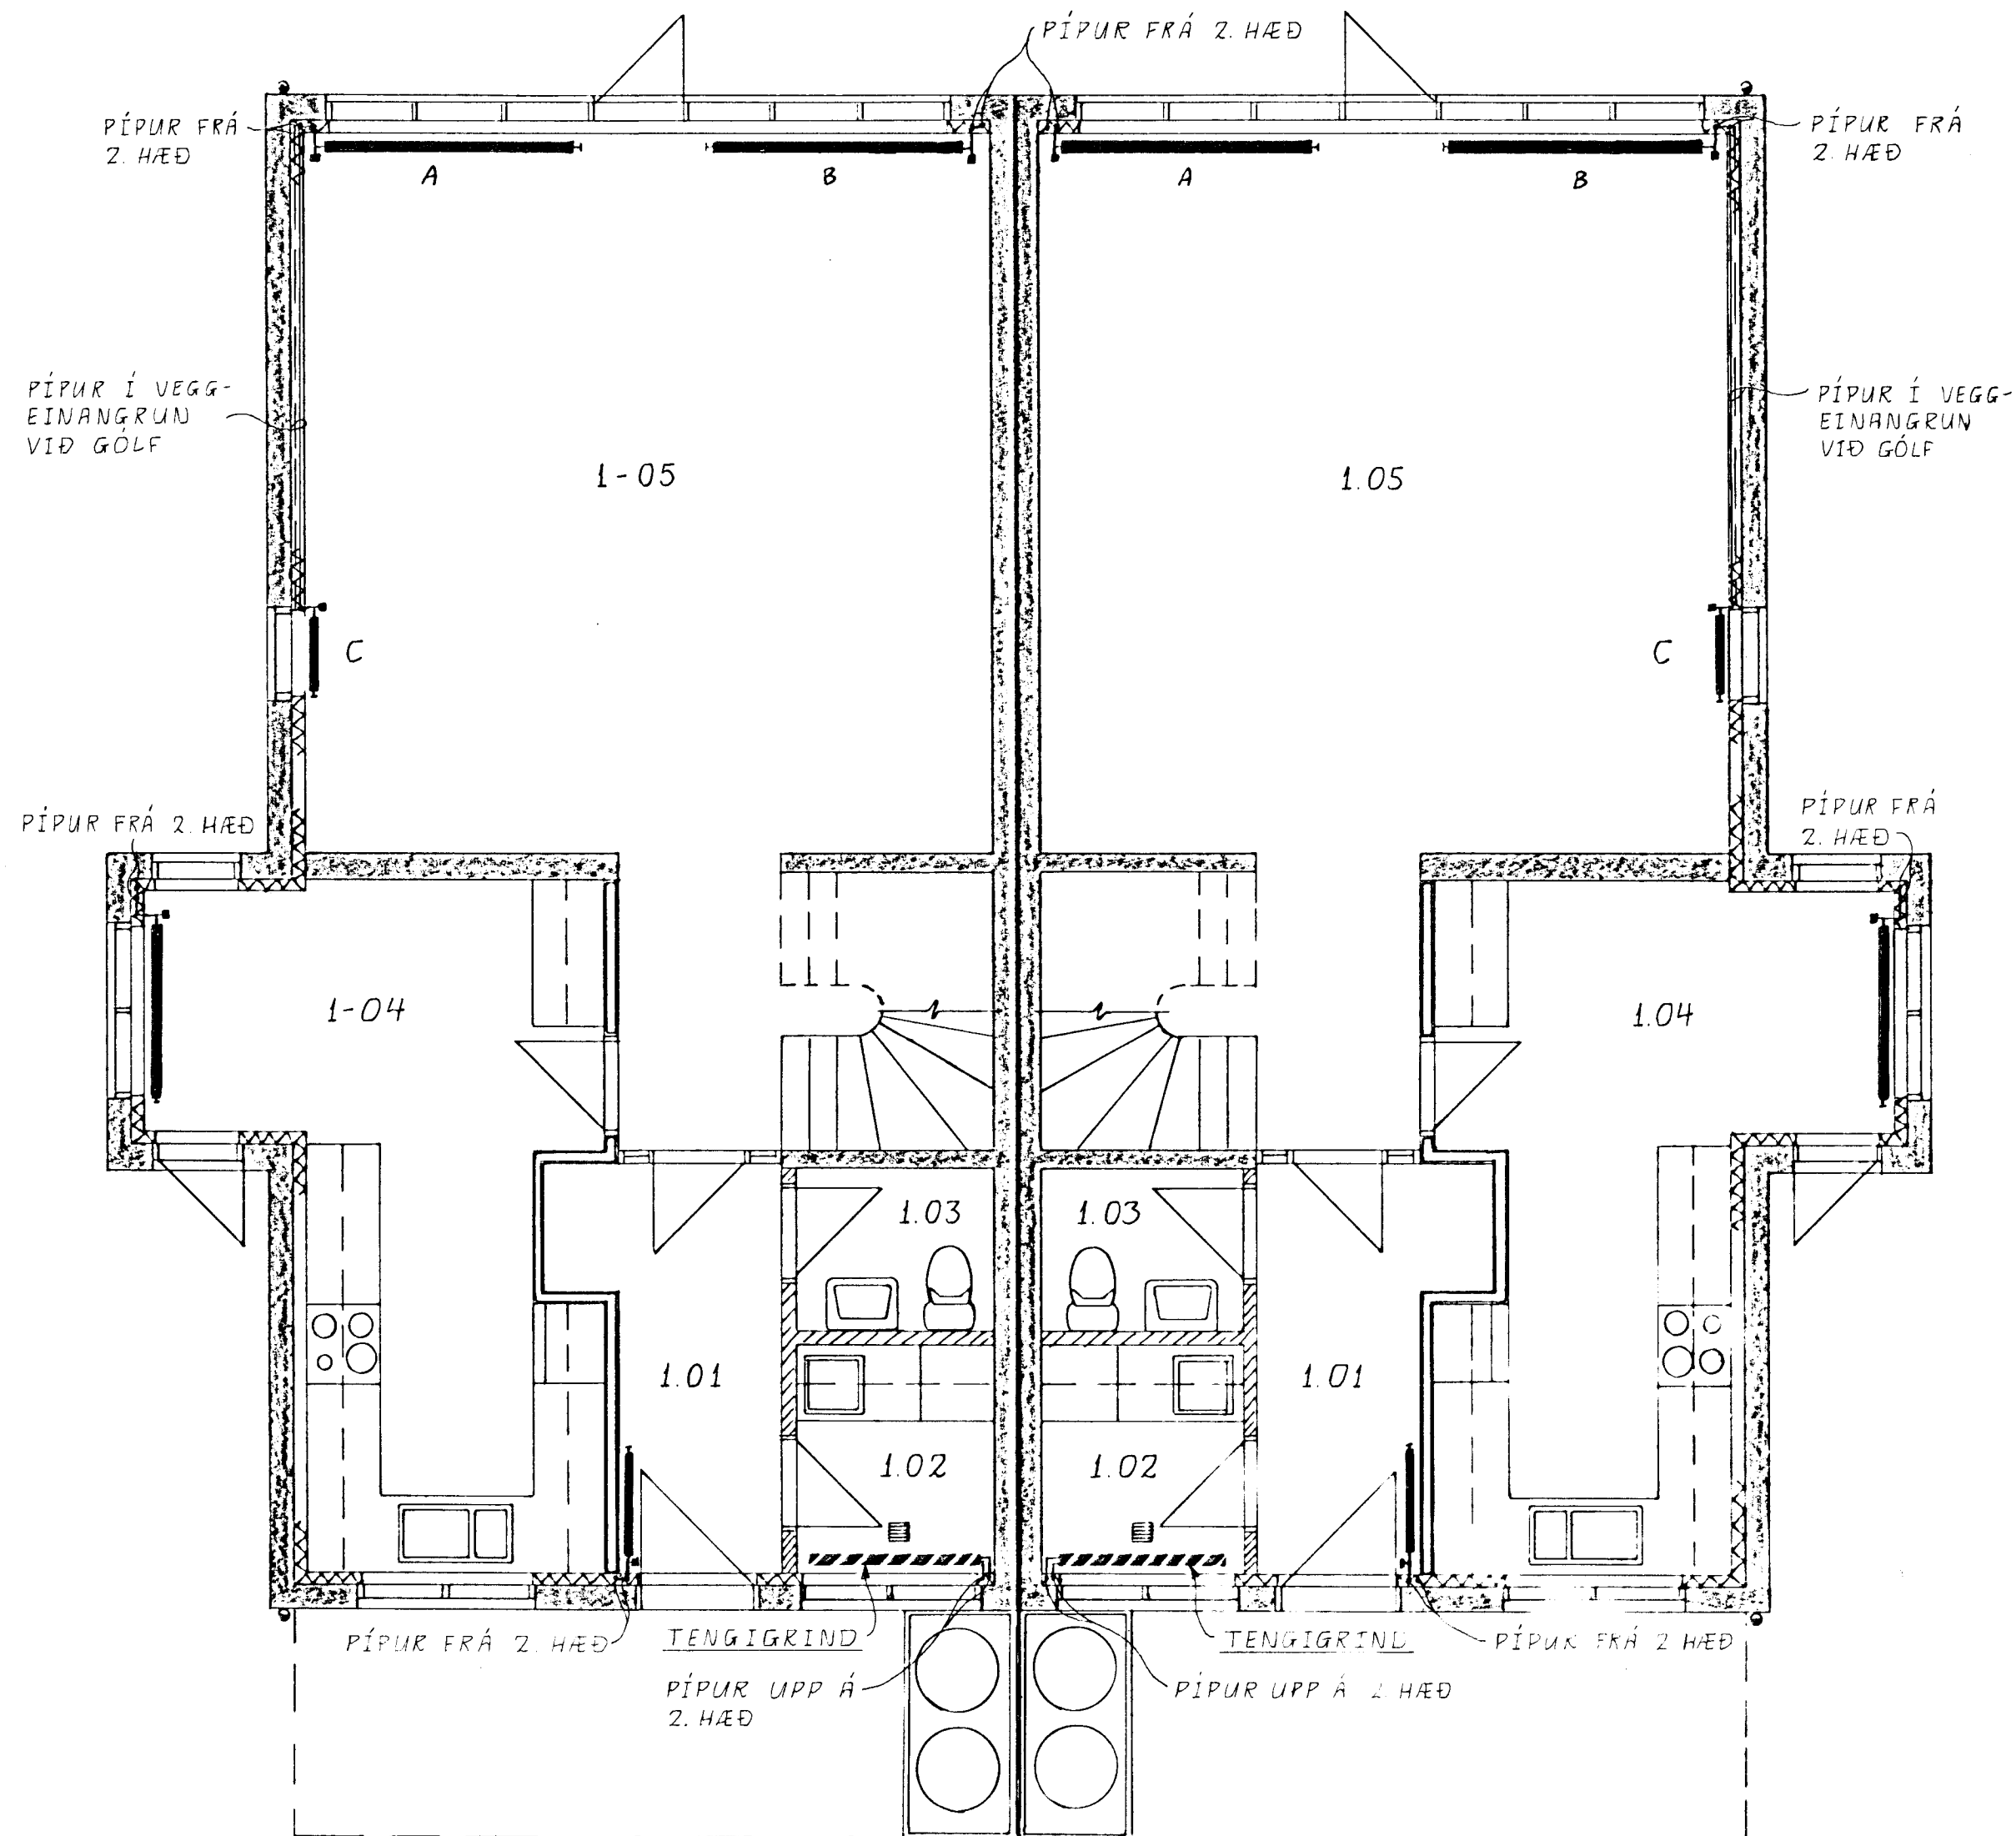

OFNASKRÁ:

ALLIR OFNSTÚTAR ERU 10MM. OFNASTÆRDIR MÍÐAST VÍÐ $\Delta T_m = 40^\circ C$.

NR.	FJÖLDI	AFKÖST WÖTT/OFN	MAX MÁL Í CM.			VALIN OFNAGERÐ	STÖTA-STAÐA	ATHUGA-SEMDIR
			HÆÐ	LENGD	ÞYKKT			
STUÐLABERG 34								
1.01	1	540	56	80	10		A - B	
1.02	-	290	-	-	-	-	-	TENGIGRIND
1.04	1	1740	56	140	10		C - D	
1.05 A	1	1760	28	200	10		A - B	
1.05 B	1	1760	28	200	10		C - D	
1.05 C	1	330	56	50	10		C - D	
2.01	1	1010	56	80	10		C - D	
2.02	1	1440	56	140	10		A - B	
2.03	1	800	56	120	10		A - B	
2.04	1	940	56	140	10		C - D	
2.05	1	800	56	120	10		A - B	
2.06	1	1020	180	75	5	1075 - 50H (HF OFNASM.)	F - E	HANDKLÆÐAOFN
STUÐLABERG 32								
1.01	1	540	56	80	10		C - D	
1.02	-	290	-	-	-	-	-	TENGIGRIND
1.04	1	1740	56	140	10		A - B	
1.05 A	1	1760	28	200	10		A - B	
1.05 B	1	1760	28	200	10		C - D	
1.05 C	1	330	56	50	10		A - B	
2.01	1	1010	56	80	10		A - B	
2.02	1	1440	56	140	10		C - D	
2.03	1	800	56	120	10		C - D	
2.04	1	940	56	140	10		A - B	
2.05	1	800	56	120	10		C - D	
2.06	1	1020	180	75	5	1075 - 50H (HF OFNASM.)	F - E	HANDKLÆÐAOFN

ALLS 14310W


ATHUGIÐ AÐ MAX MÁL OFNA

SKÝRINGAR FÜR OFNA

OFNA SKULU...
 SAULU...
 VERA Í SAMHAGI...
 SKRIFA...
 TILVÍSANIR...

TILVÍSANIR:

SKÝRINGAR VÍÐ HITAKERFI...
 RÚMMYND...
 TENGIGRIND...
 8 MAJ 1990

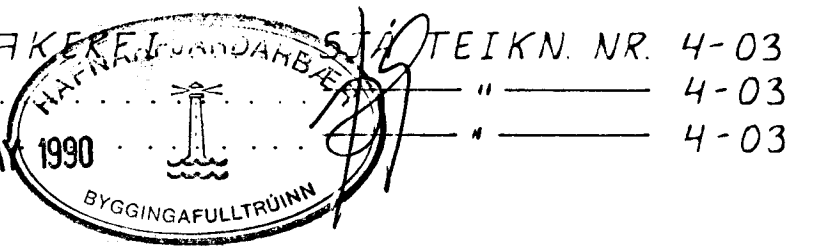

Reikn.	JK	MÁI 89	Verkheiti	STUÐLABERG 32	Teikn. nr.	4-01
Teikn.	-	-		OG 34		
Ath.						
Samp.						
Kvarði	1:50	Verkhúti	HITAKERFI.			JÓN KRISTJÁNSSON.
			1. HÆÐ, GRUNNMYND.			FVFÍ. S. 78731
			OFNASKRÁ, SKÝRINGAR.			