



2. HÆÐ, Grunnmynd. 1:50

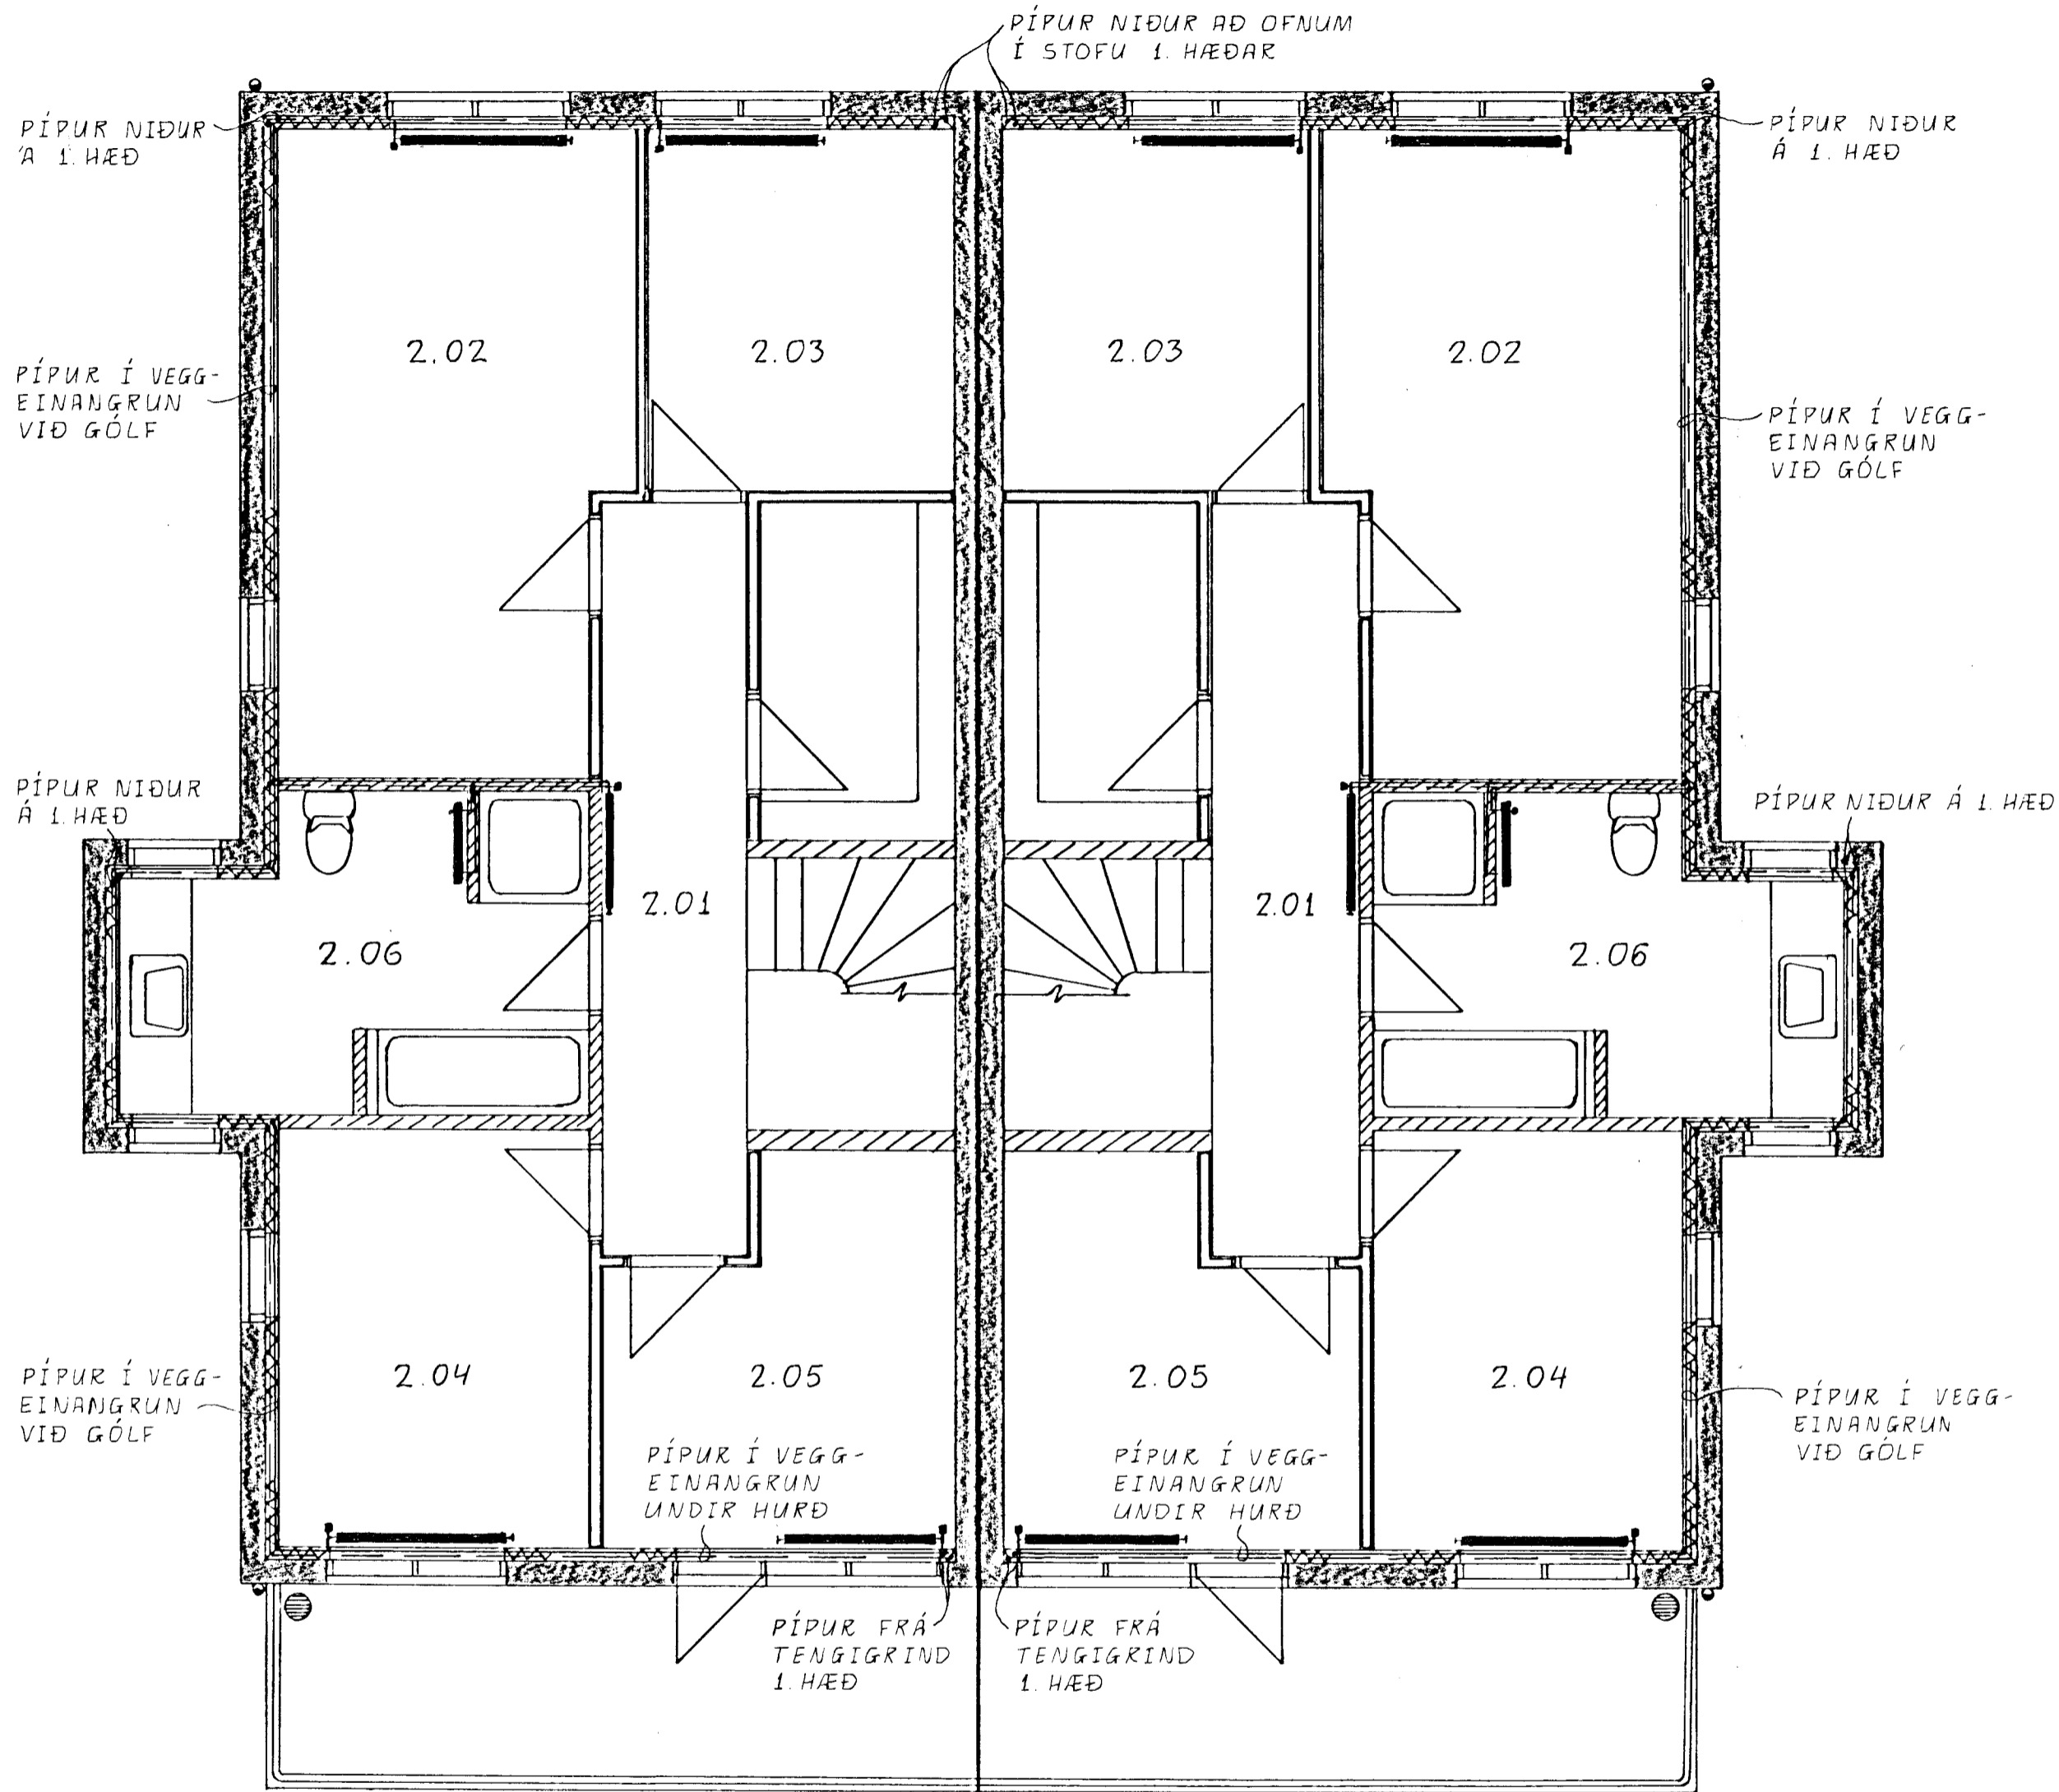


AFSTÖÐUMYND. 1:500

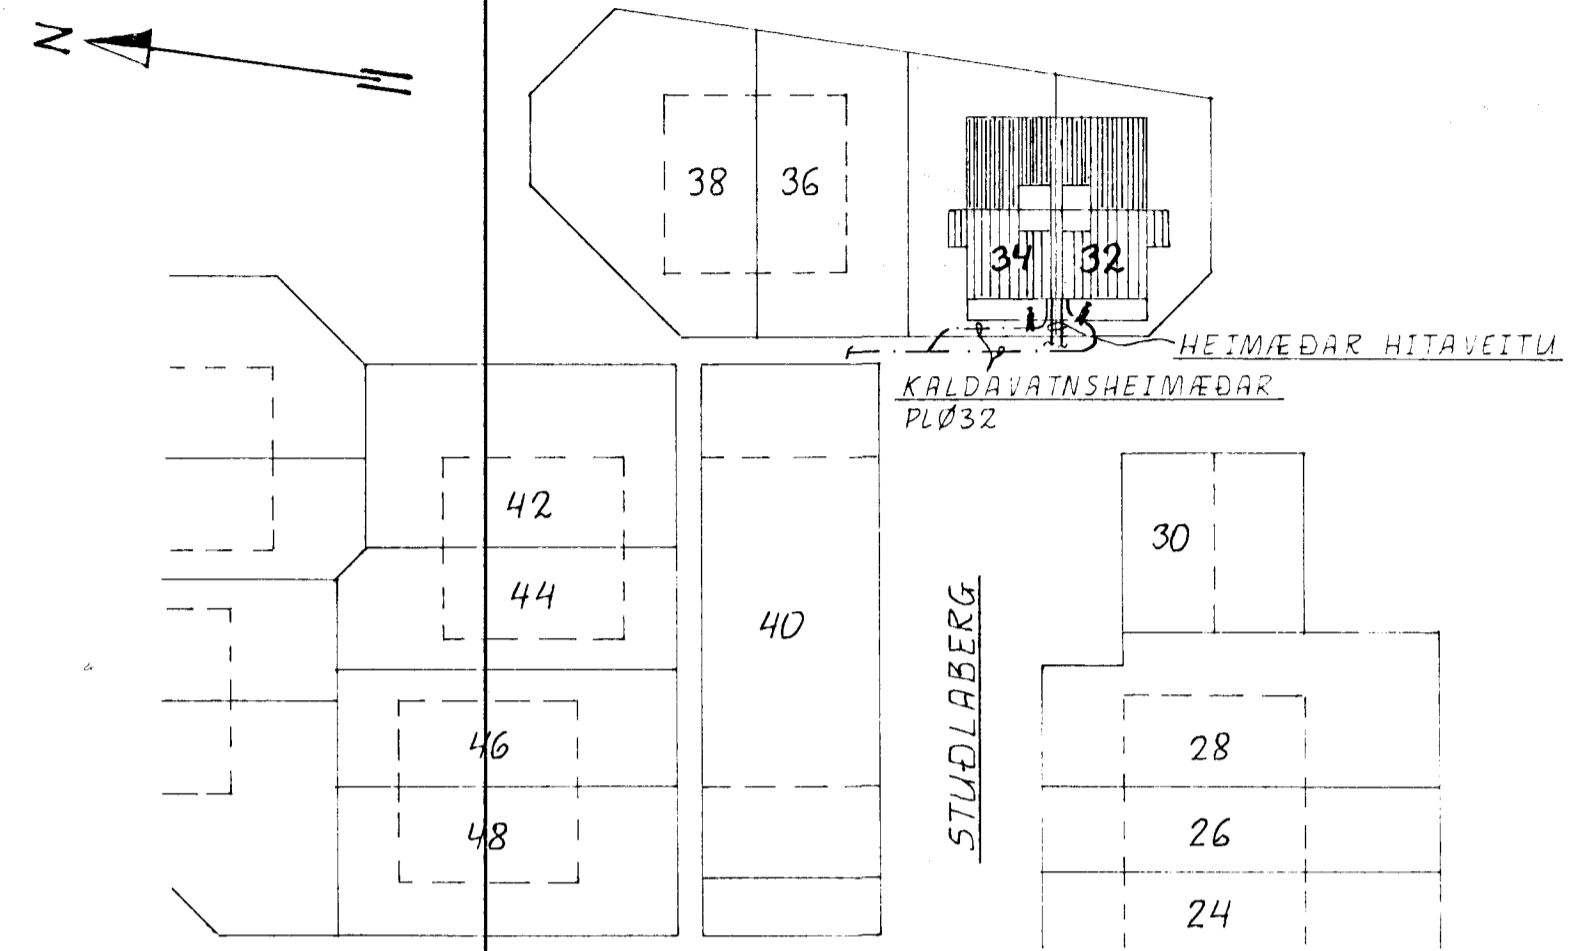

TILVÍSANIR:

SKÝRINGAR VÍÐ HITAKERFI. SJÁ TEIKN. NR. 4-03
 RÚMMYND " " " " 4-03
 OFNASKRÁ " " " " 4-01

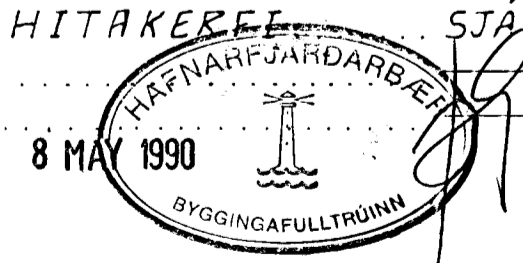

| | | | | | |
|--------|-------|-----------|--------------------|---------------|-------------------|
| Reikn. | DK | Maj '89 | Verkhelti | | Teikn.nr. |
| Teikn. | -"- | -"- | | STUÐLABERG 32 | 4-02 |
| Ath. | | | | OG 34 | |
| Samb. | | | | | JÓN KRISTJÁNSSON. |
| Kvarði | 1:50 | Verkhelti | HITAKERFI. | | FVFÍ. S. 78731 |
| | 1:500 | | 2. HÆÐ, GRUNNMYND. | | |
| | | | AFSTÖÐUMYND. | | |