



GRUNNMYND 1. HÆÐ 1:50

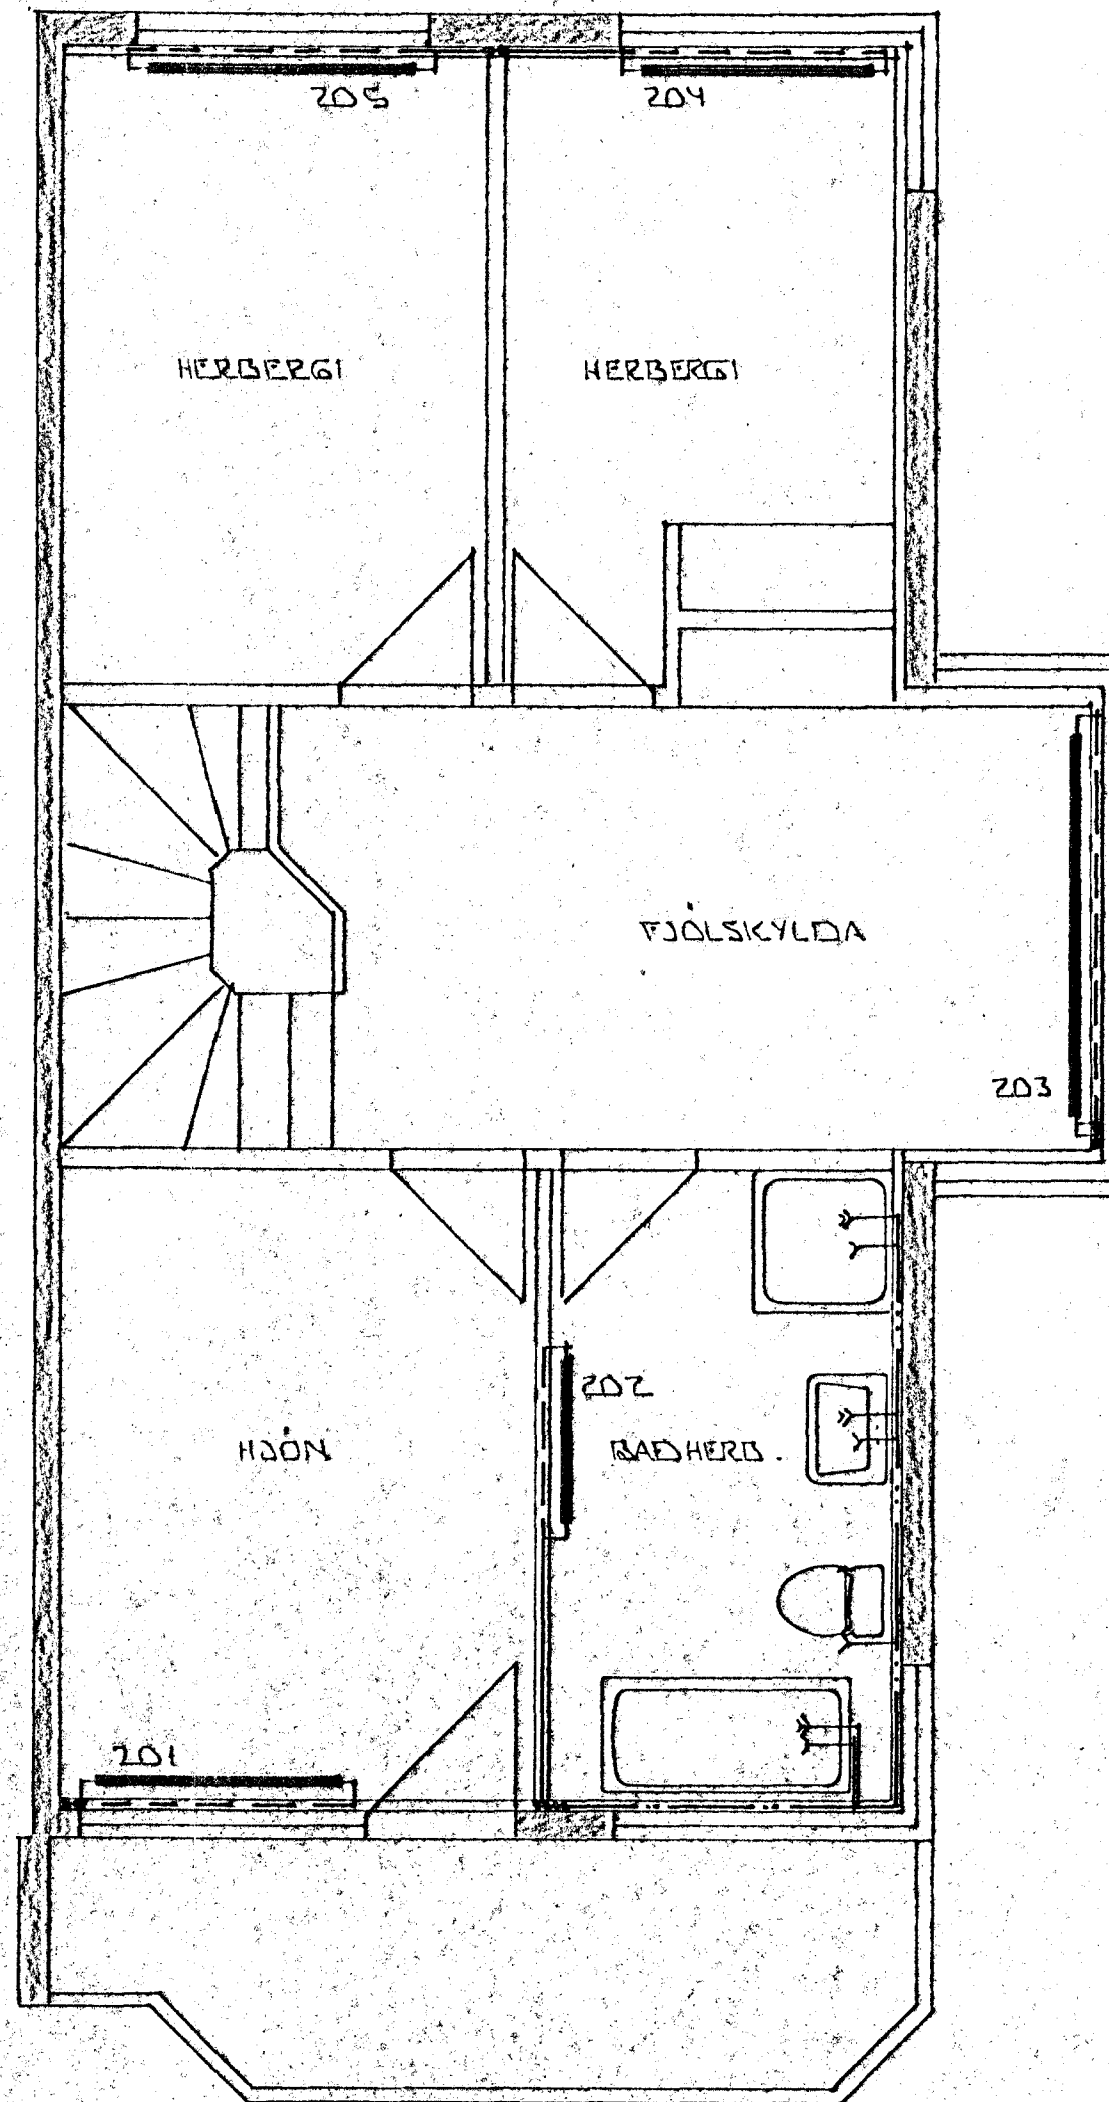

GRUNNMYND 2. HÆÐ 1:50

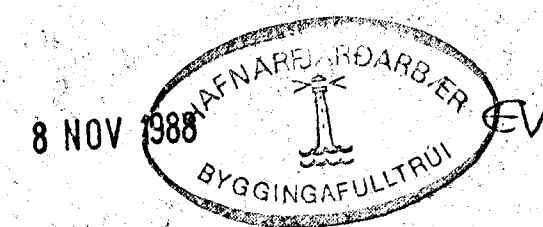

MÁL UNDIR GLUGGUM
ATHUGIST Á STAÐNUM.

TR. NR.	DAGS.	EDLI BREVTINGAR	SIGN.
		STUÐLABERG 36. HAFNARFIREÐI	DAGS. OKT'88
		GRUNNMYND HITA- OG VATNSLAGNA.	HANNA
		MELIKV. 1:50	TEIKNING
		SIGURÐUR ÞORLEIFSSON TEKNIFRÆÐINGUR F.T.F.I.	VERK NR. 8818
		STRANDGÖT. 11 HAFNARFIREÐI SÍMI 54191	BLAÐ NR. 2-03