
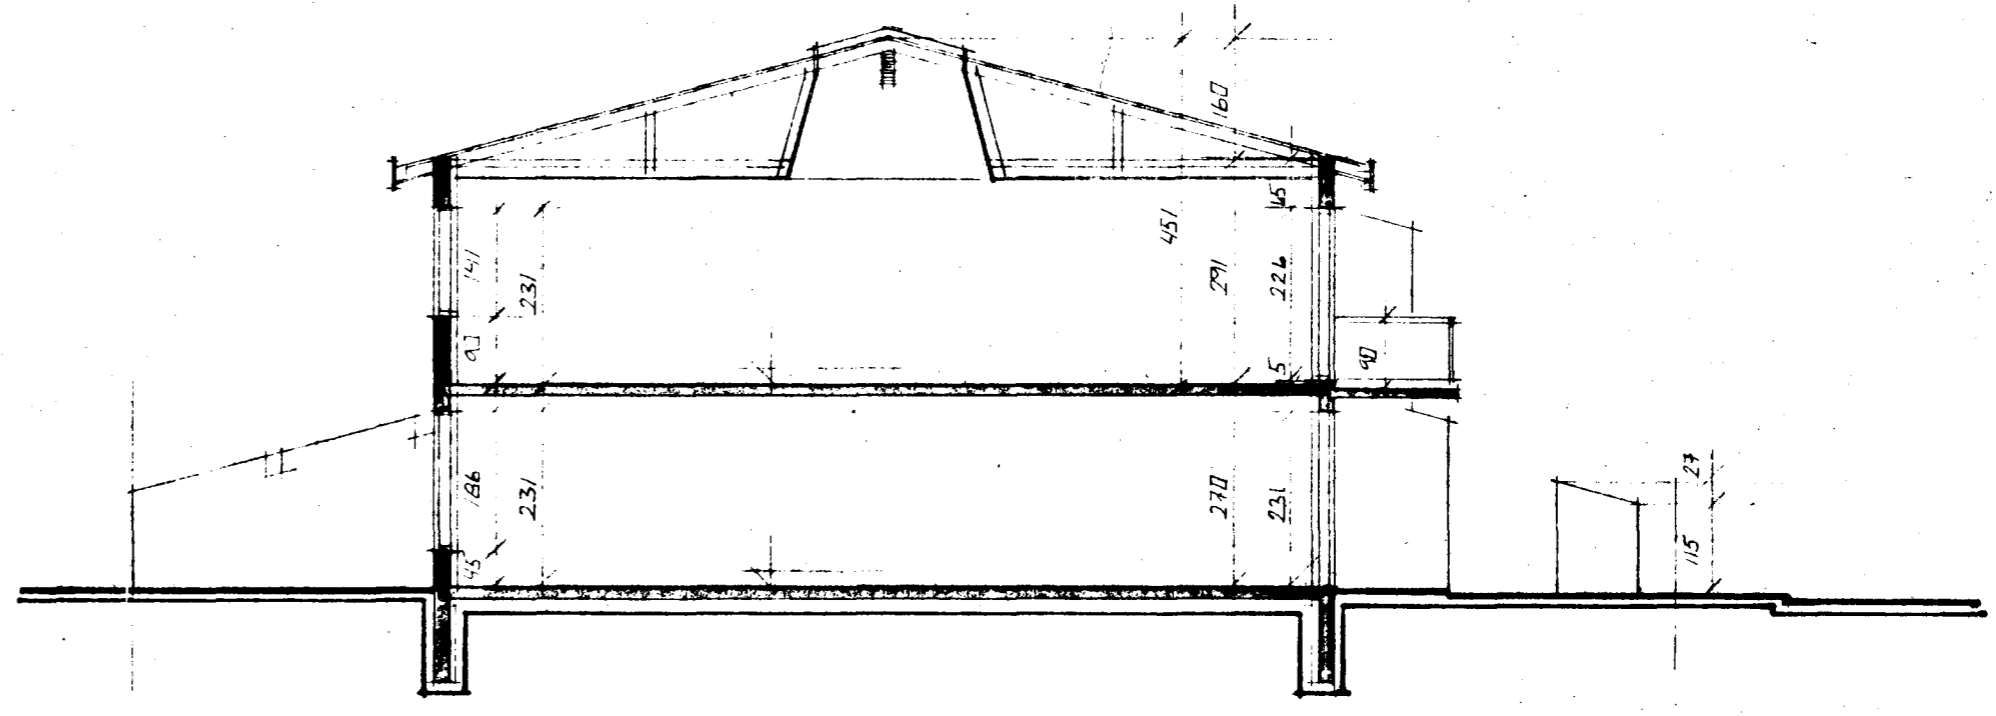
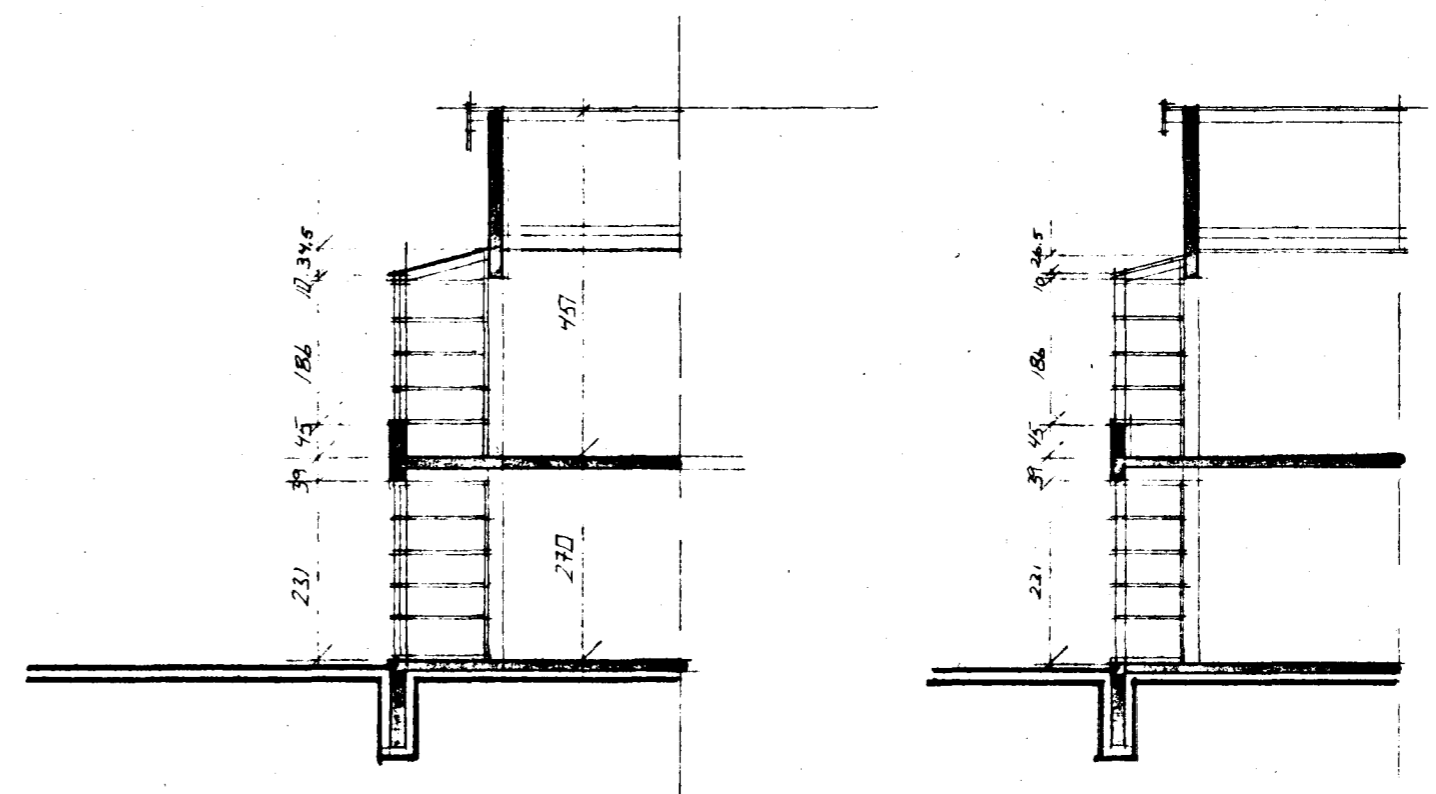


Samþykkt á fundi bygginga-
nefndar þ. 7.4.1988
BYGGINGAFULLTRÚINN
LHAFNARFIRÐI
Einar Björnsdóttir

ÞENT ER Á KAFLA 60
BÍLG. OG BÍST. Í SKIPVAÆSKILM.

STÆRÐIR

HÚS. NR.	36	38
1. HÆÐ	75.5 M ²	76.5 M ²
2. HÆÐ	75.5 M ²	76.5 M ²
SAMT	151.0 M ²	152.0 M ²
RÚMNAL	480 M ²	485 M ²

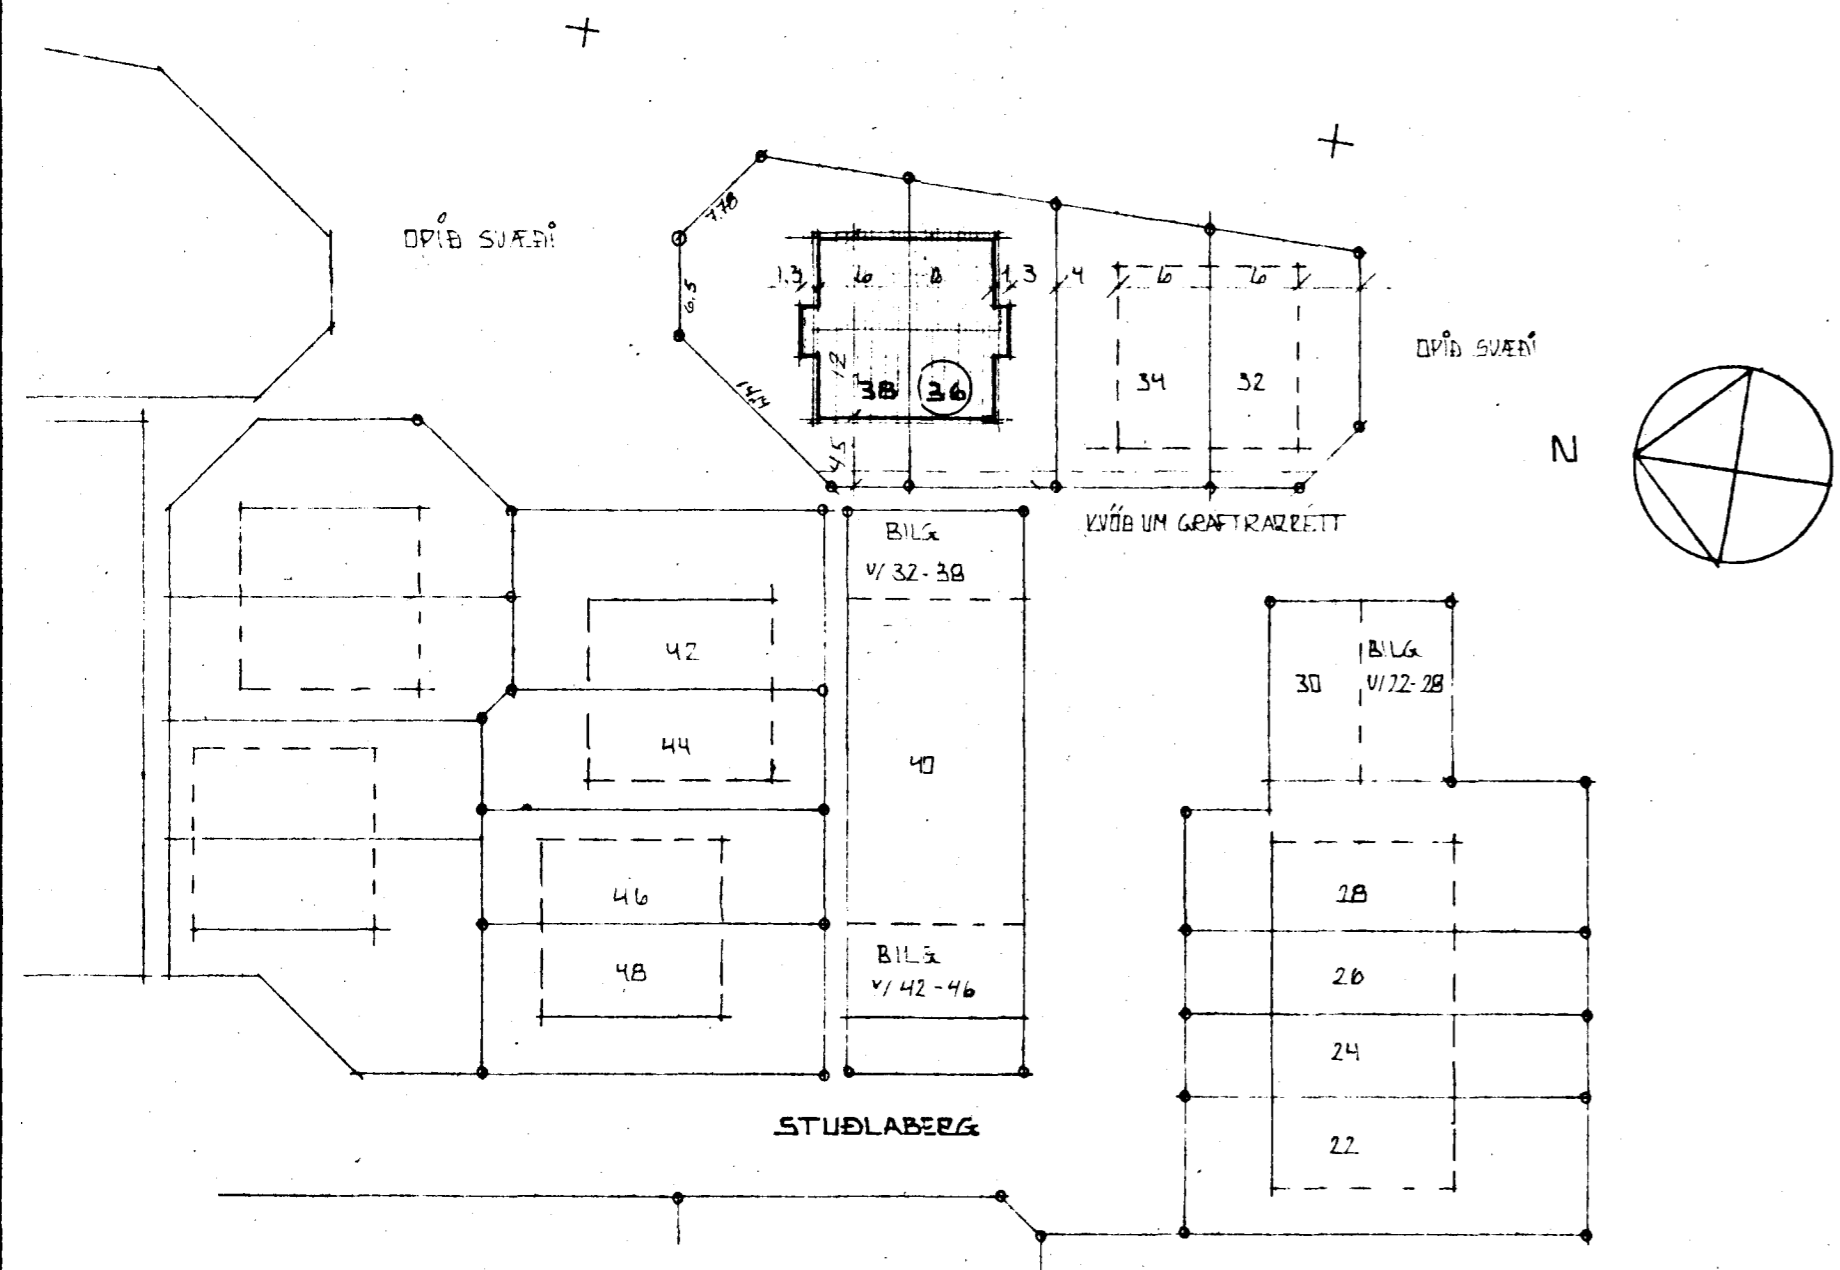

Sigurður Þorvarðarson