



Samþykkt á fundi bygginga-
nefndar þ. 7.11.1988
BYGGINGAFULLTRÚINN
Í HAFNARFIRDI
Einar Þ. J.

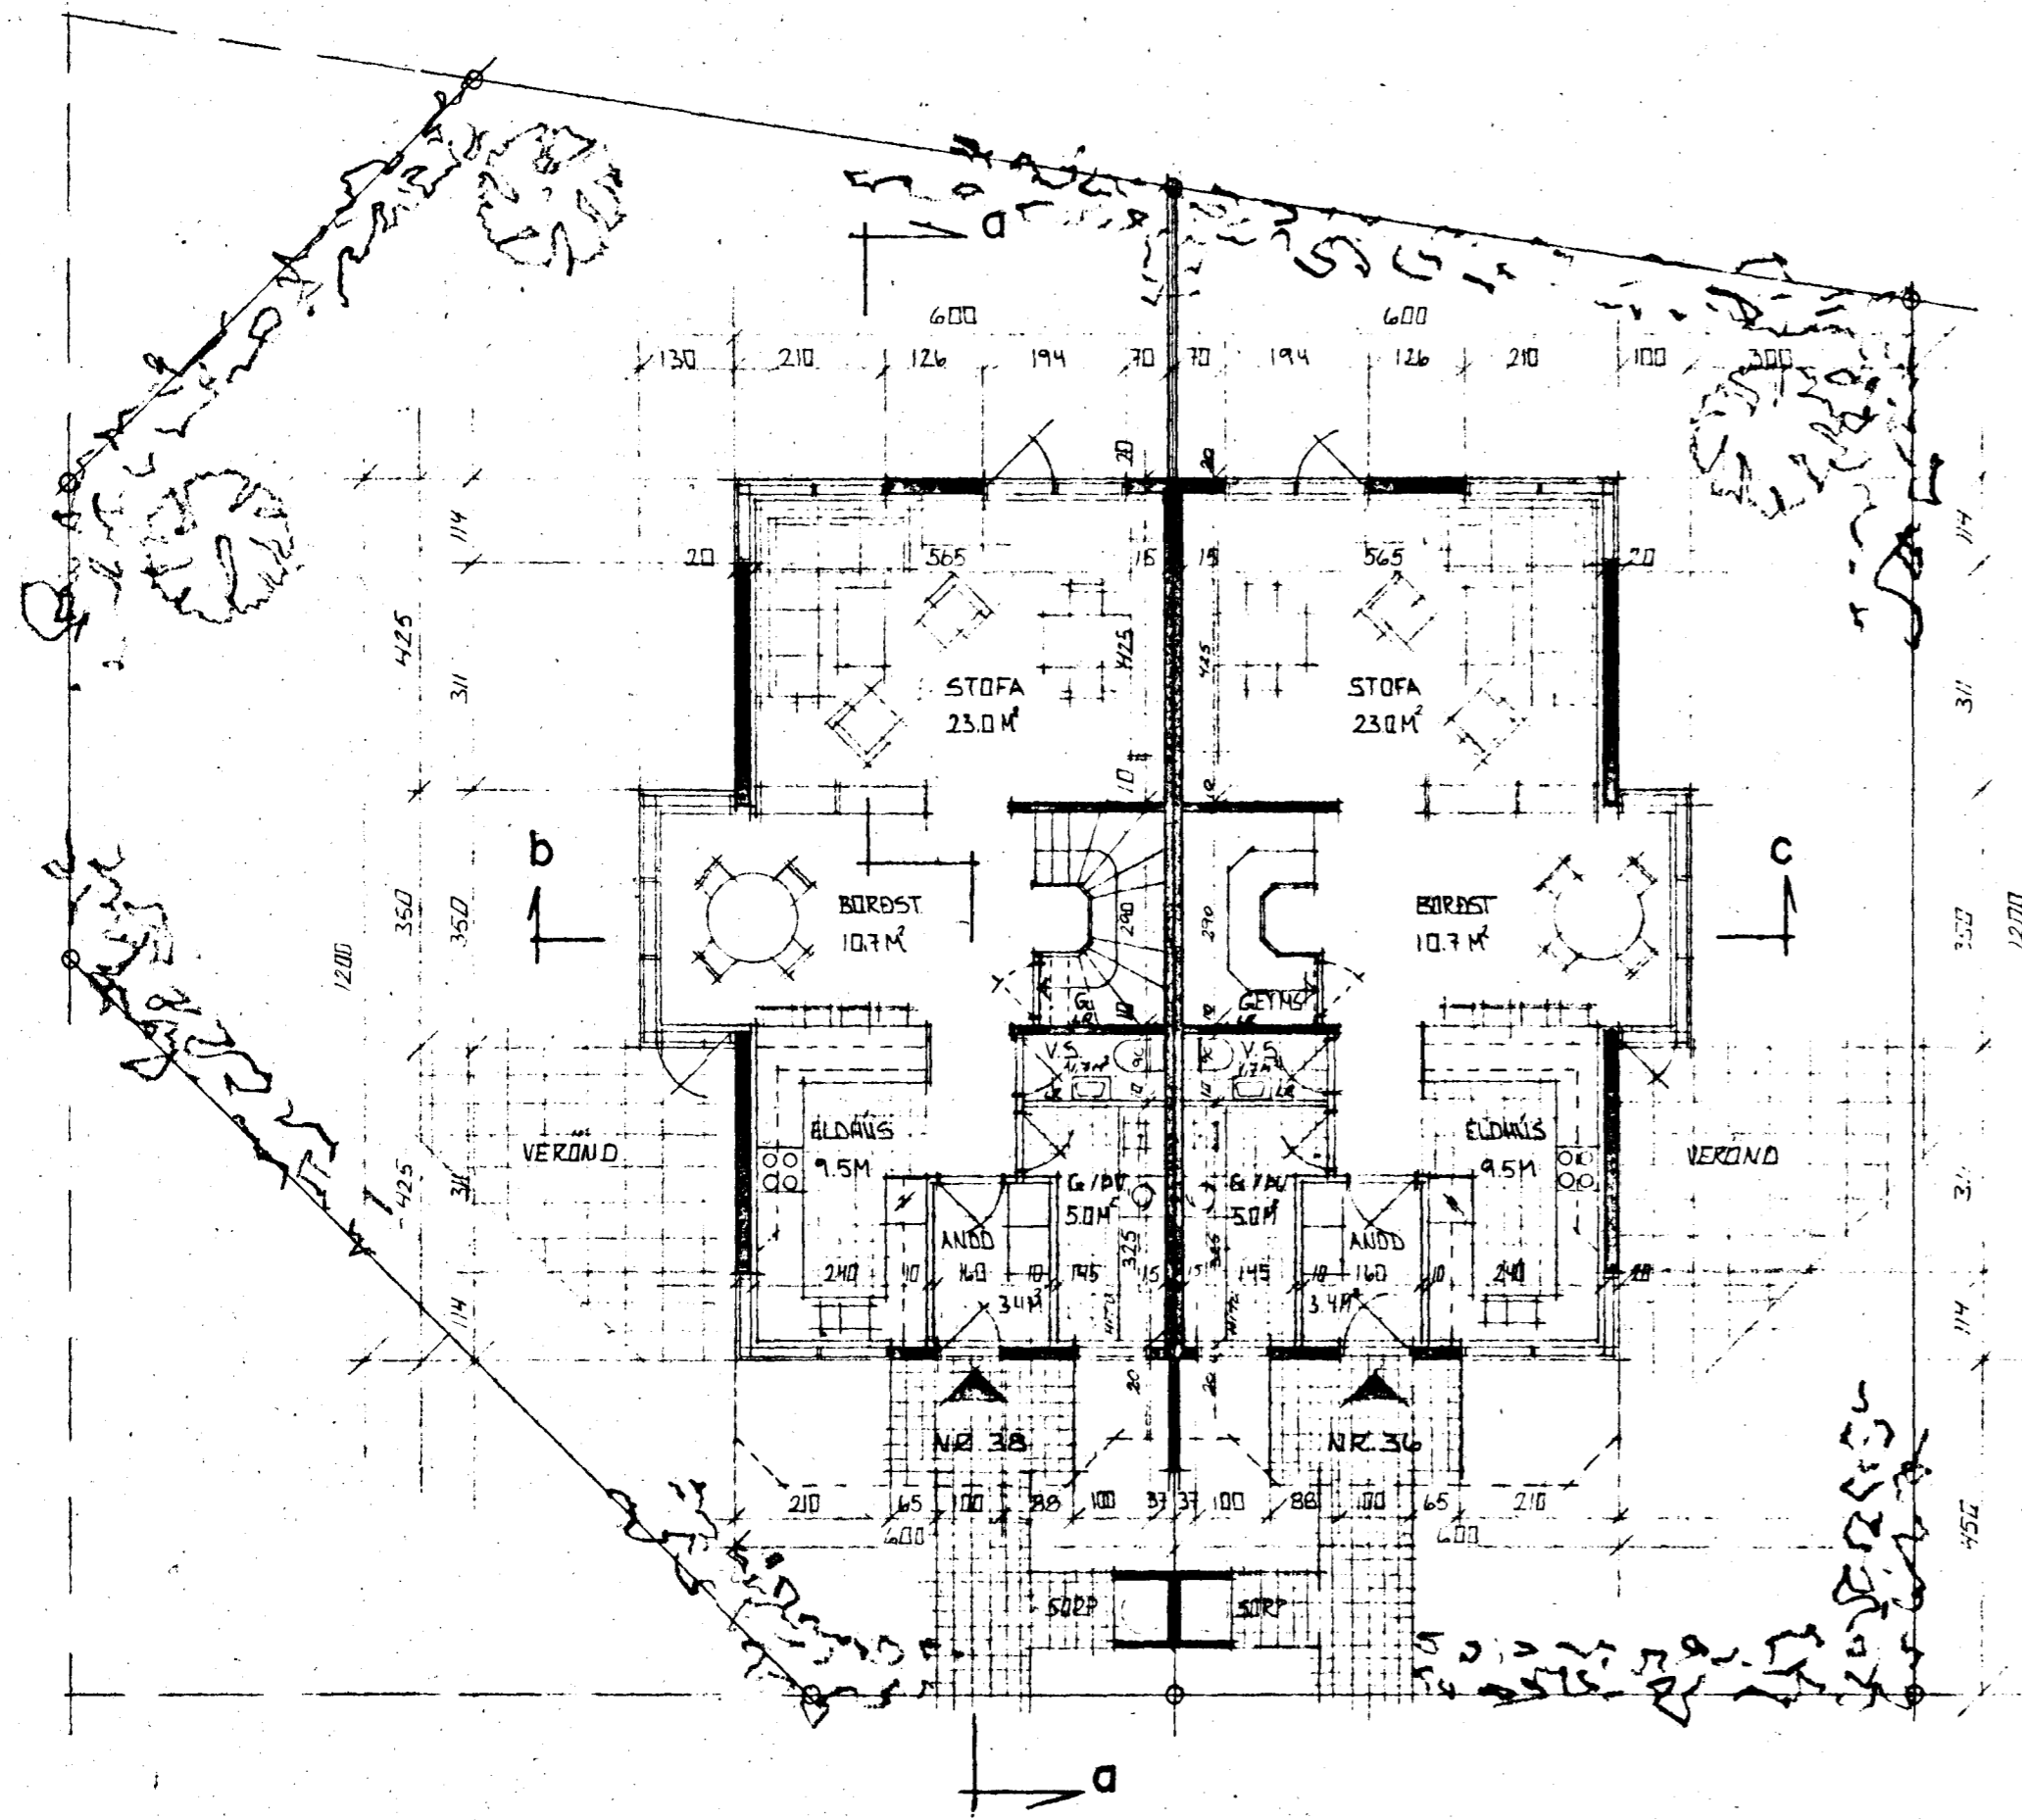

grunnmynd 1. hæðar m=1:100

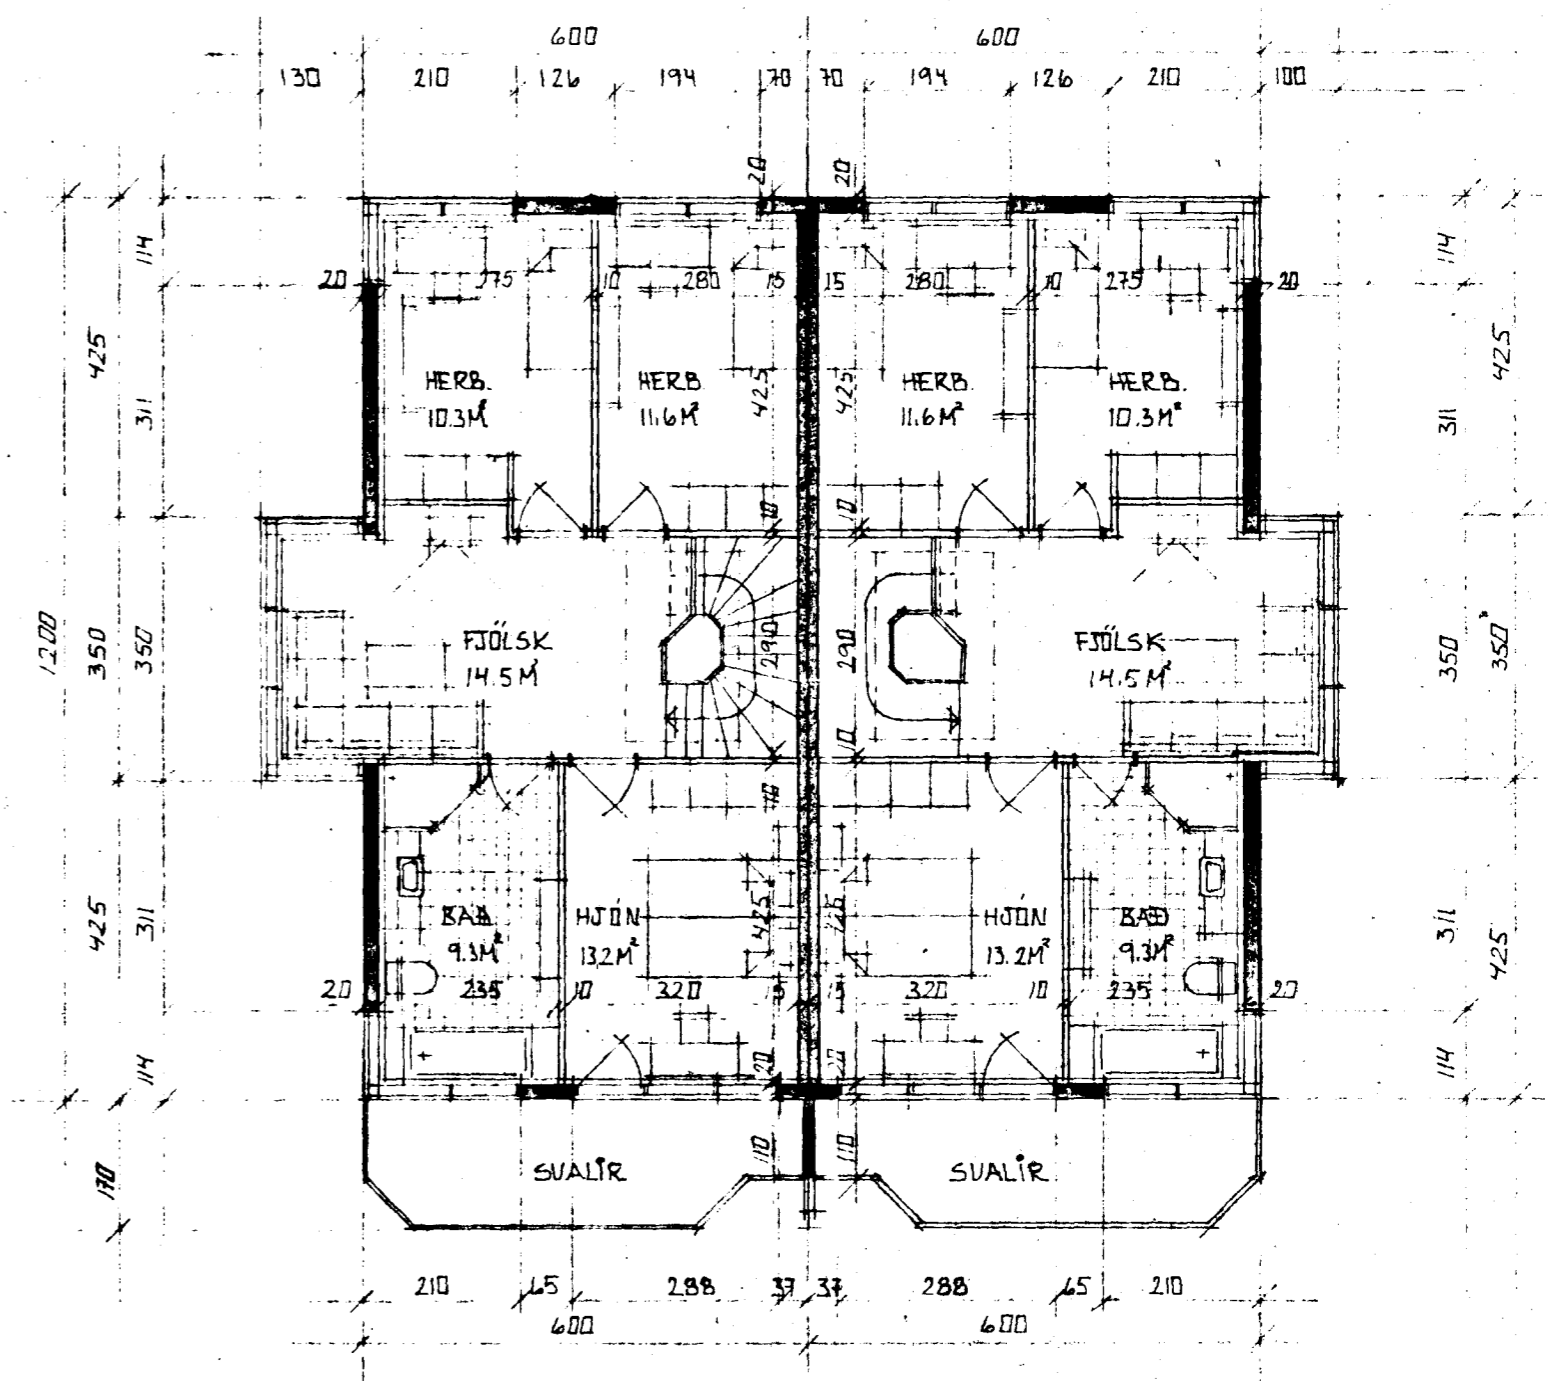

grunnmynd 2. hæðar m=1:100

Sigurdur Þorvardarson