



GRUNNMÝND 1. HÆÐ 1:50

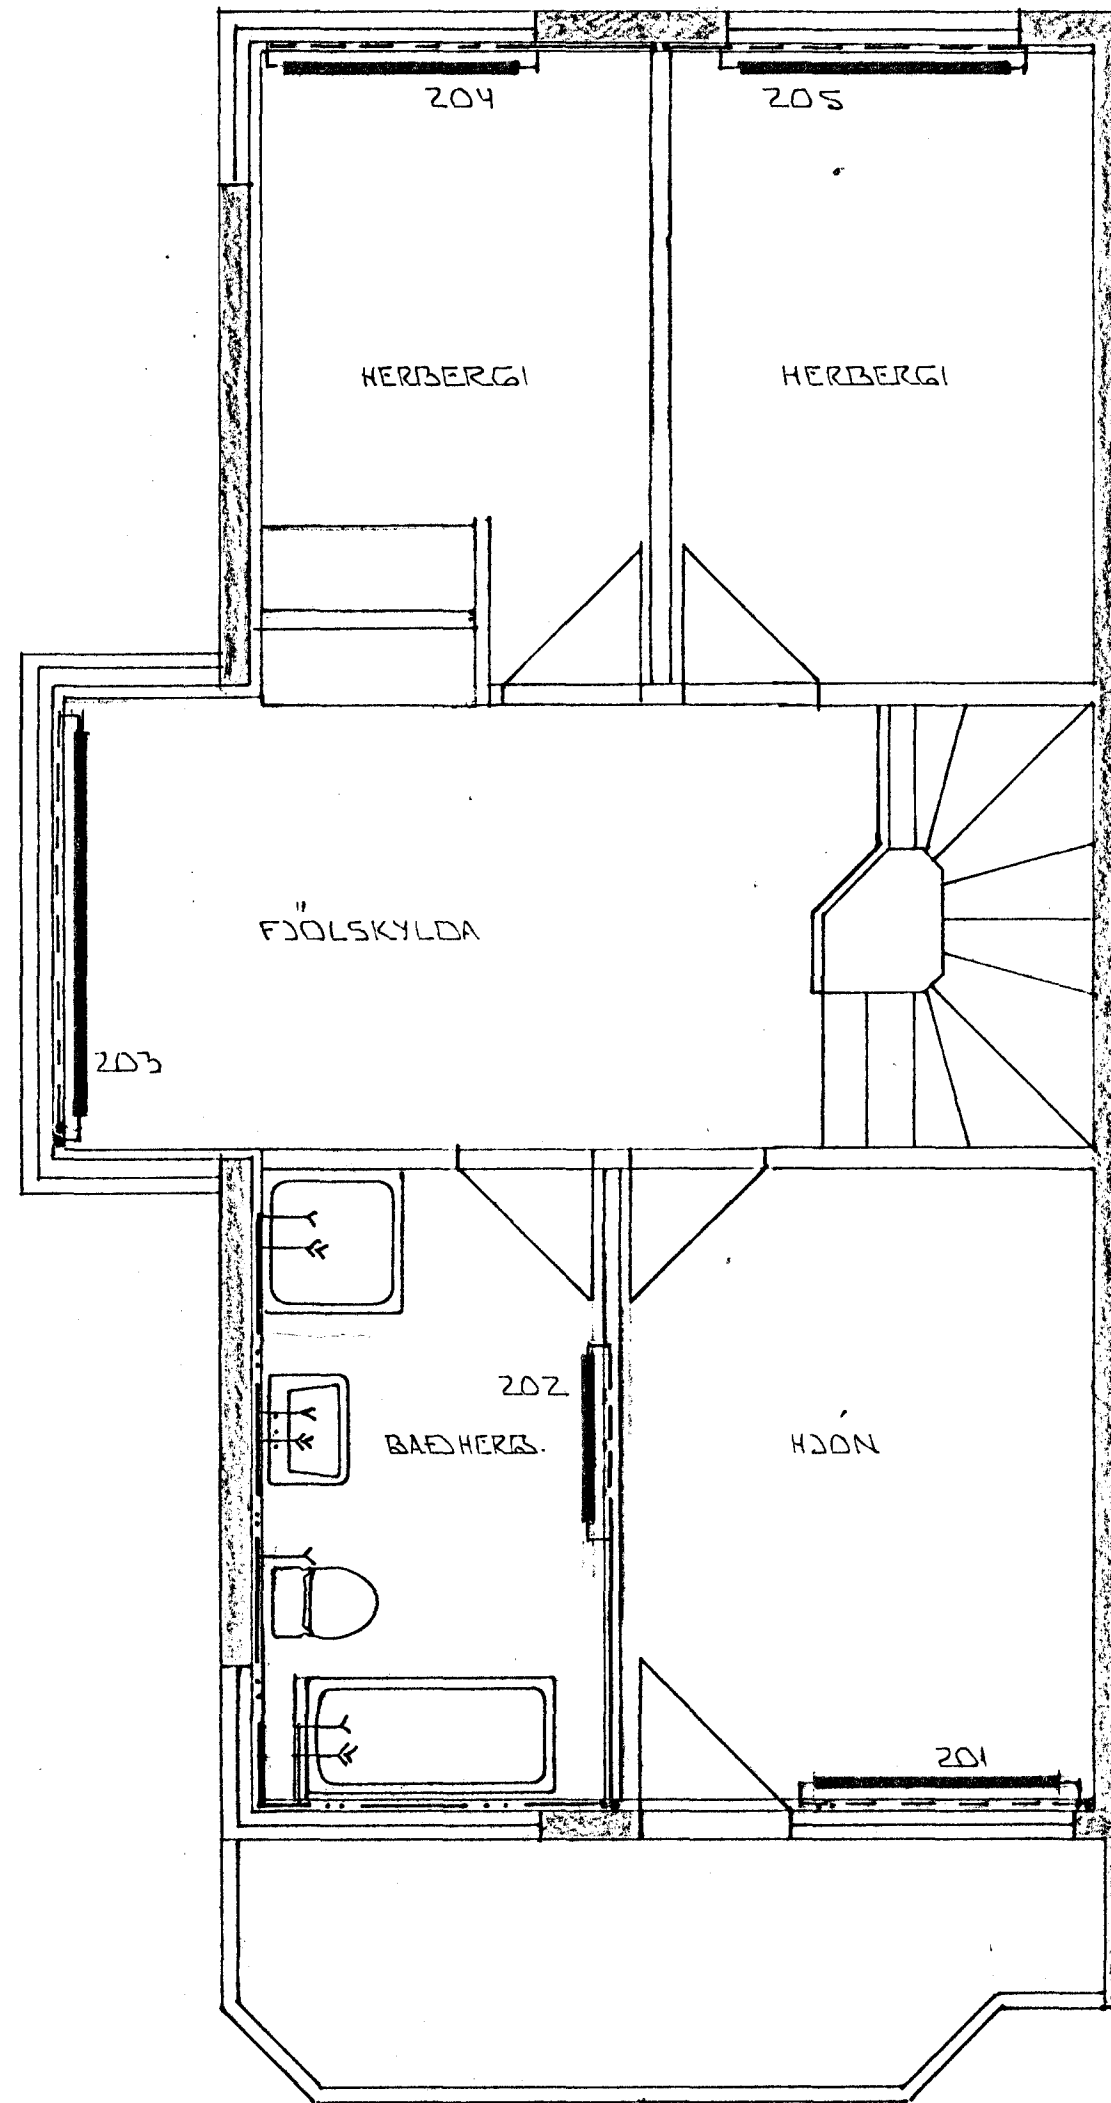

GRUNNMÝND 2. HÆÐ 1:50

MÁL UNDIR GLUGGUM  
ATHUGIST Á STAÐNUM

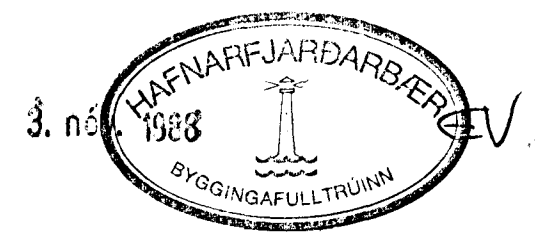

|         |      |  |                |
|---------|------|--|----------------|
| BR. NR. | DAGS | EDLI BREVTINGAR                              | SIGN.          |
|         |      | STUÐLABERG 38 HAFNARFJÖRÐI                   | DAGS SEPT. '28 |
|         |      | HITA- OG VATNSLAGNIR. GRUNNMÝNDIR.           | HANNAÐ         |
|         |      | MÆLIKV.                                      | TEIKNAD. NO.   |
|         |      | SIGURÐUR ÞORLEIFSSON TEKNIFRÆÐINGUR F.T.F.I. | VERK NR 8818   |
|         |      | STRANDGÖTU 11 HAFNARFJÖRÐI SÍMI 54751        | BLAÐ NR. 2-06  |