


grunnmynd 1. hæðar m = 1:100

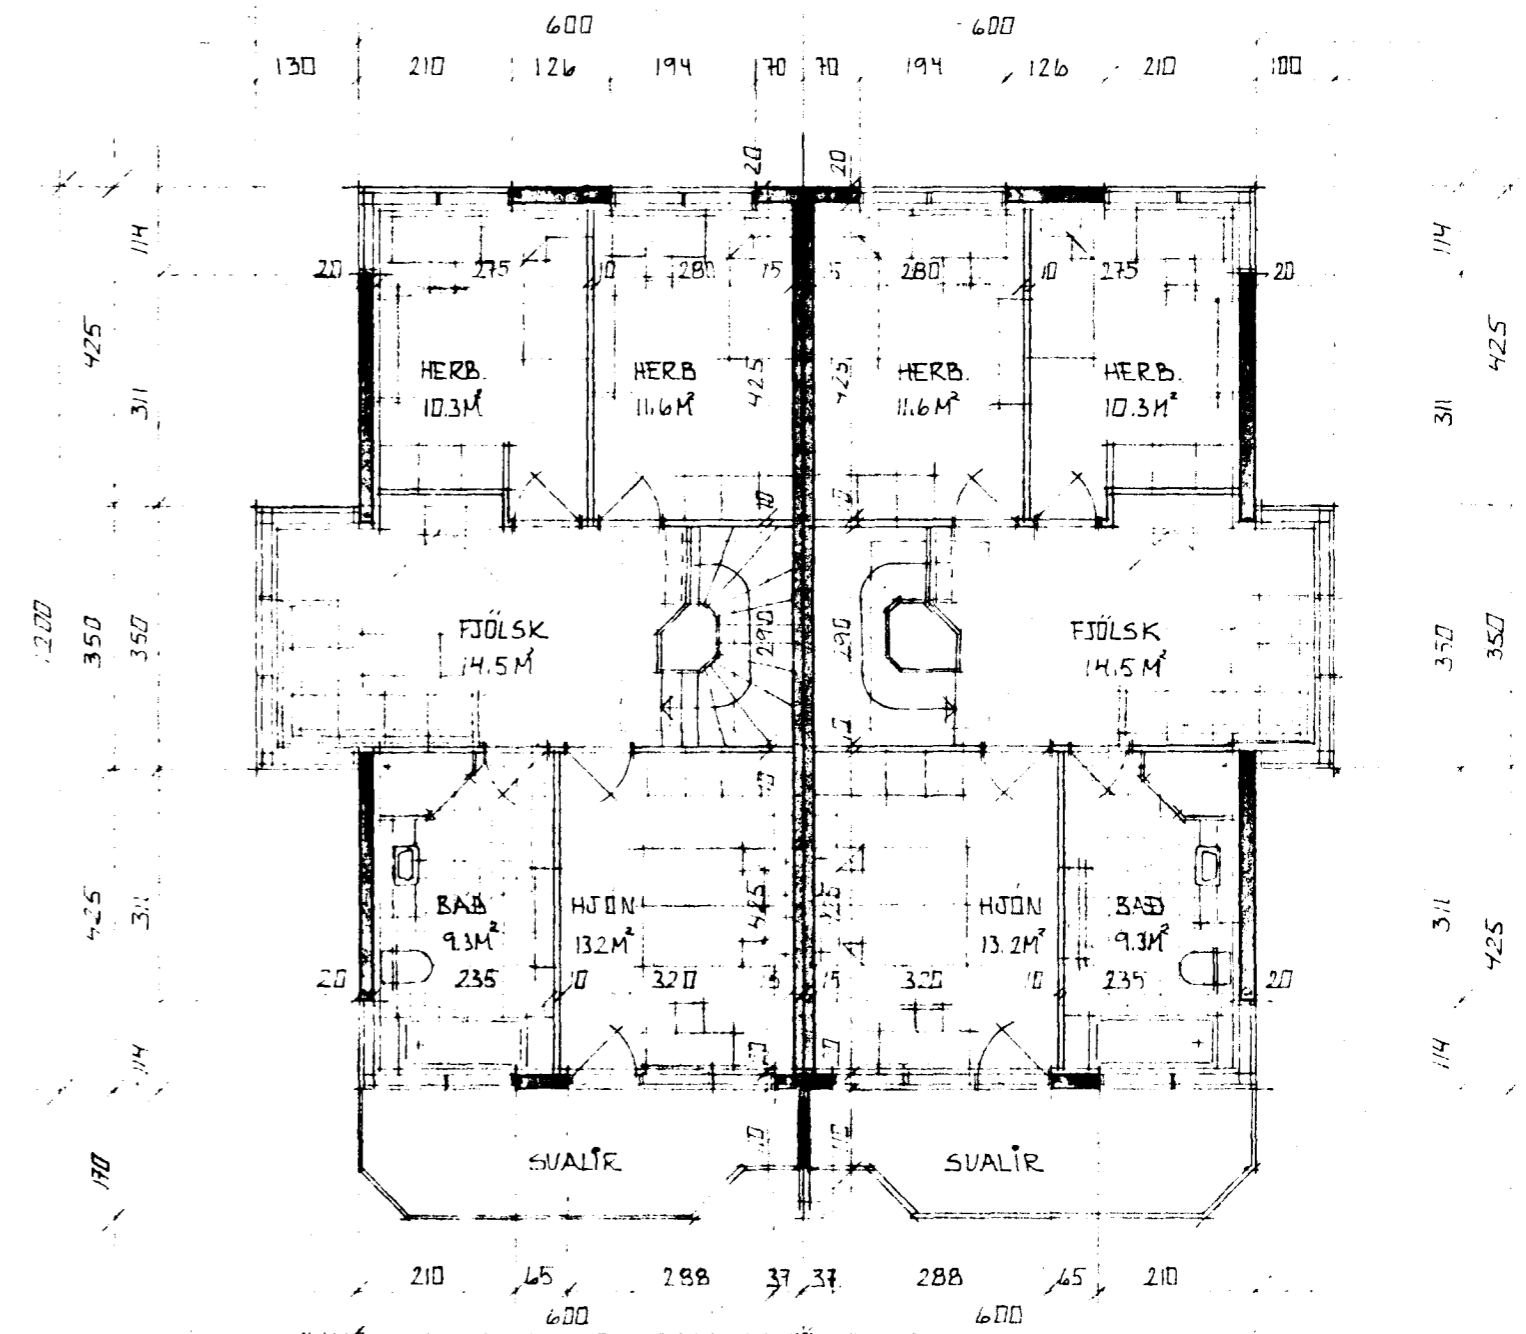

grunnmynd 2. hæðar m = 1:100