


Samþykkt á fundi bygginga-
nefndar þ. 7.11.1988
BYGGINGAFULLTRÚINN
Í HAFNARFIRÐI
[Signature]

BENT ER Á LAFLA G.O.


BÚG. OG BÚST. Í SKIPLAGSSKILM.

STÆRÐIR

HÚS. NR.	36	38
1. HÆÐ	75.5 M ²	76.5 M ²
2. HÆÐ	75.5 M ²	76.5 M ²
SAMT	151.0 M ²	152.0 M ²
RÚMMAL	480 M ³	485 M ³

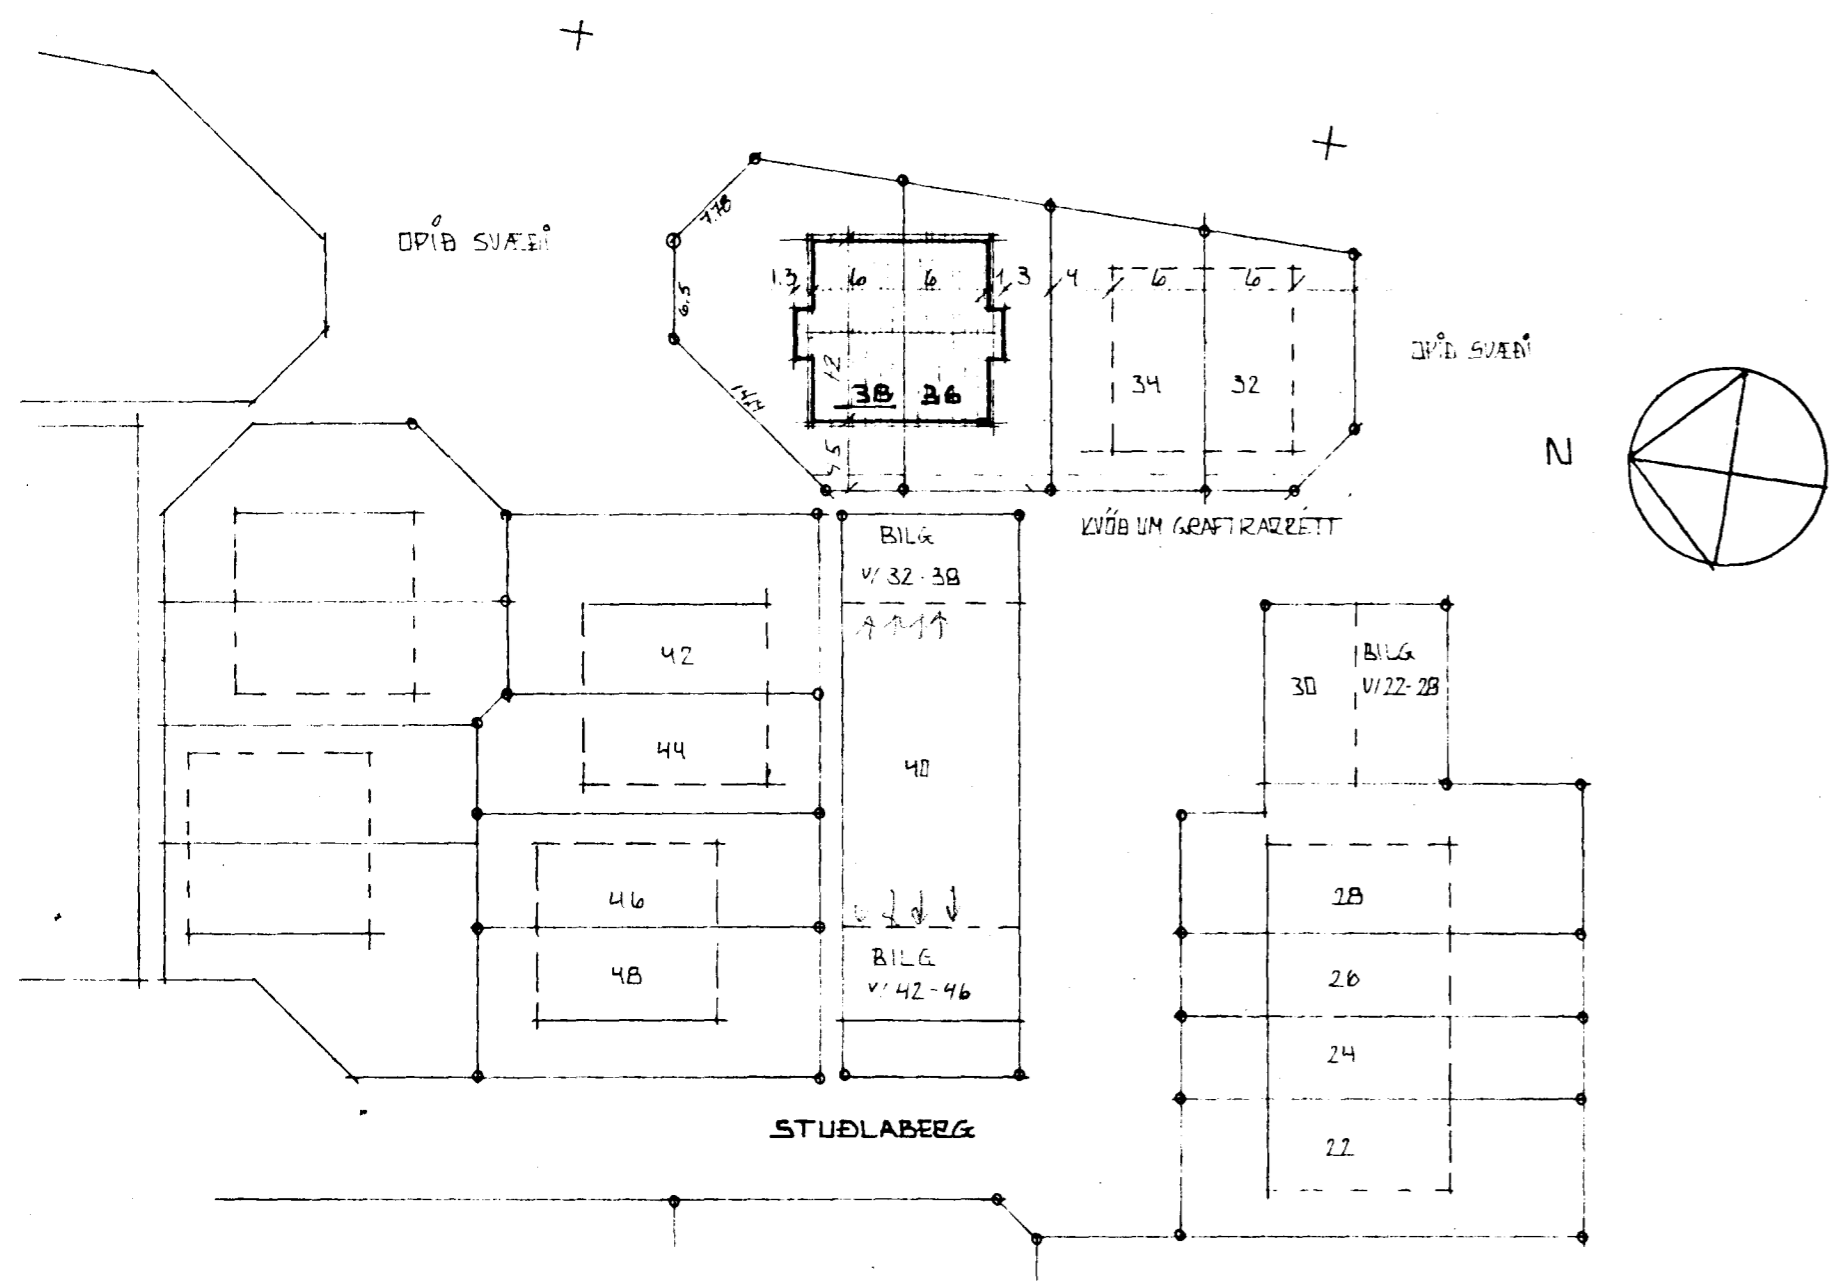


afstöðmynd m=1:500

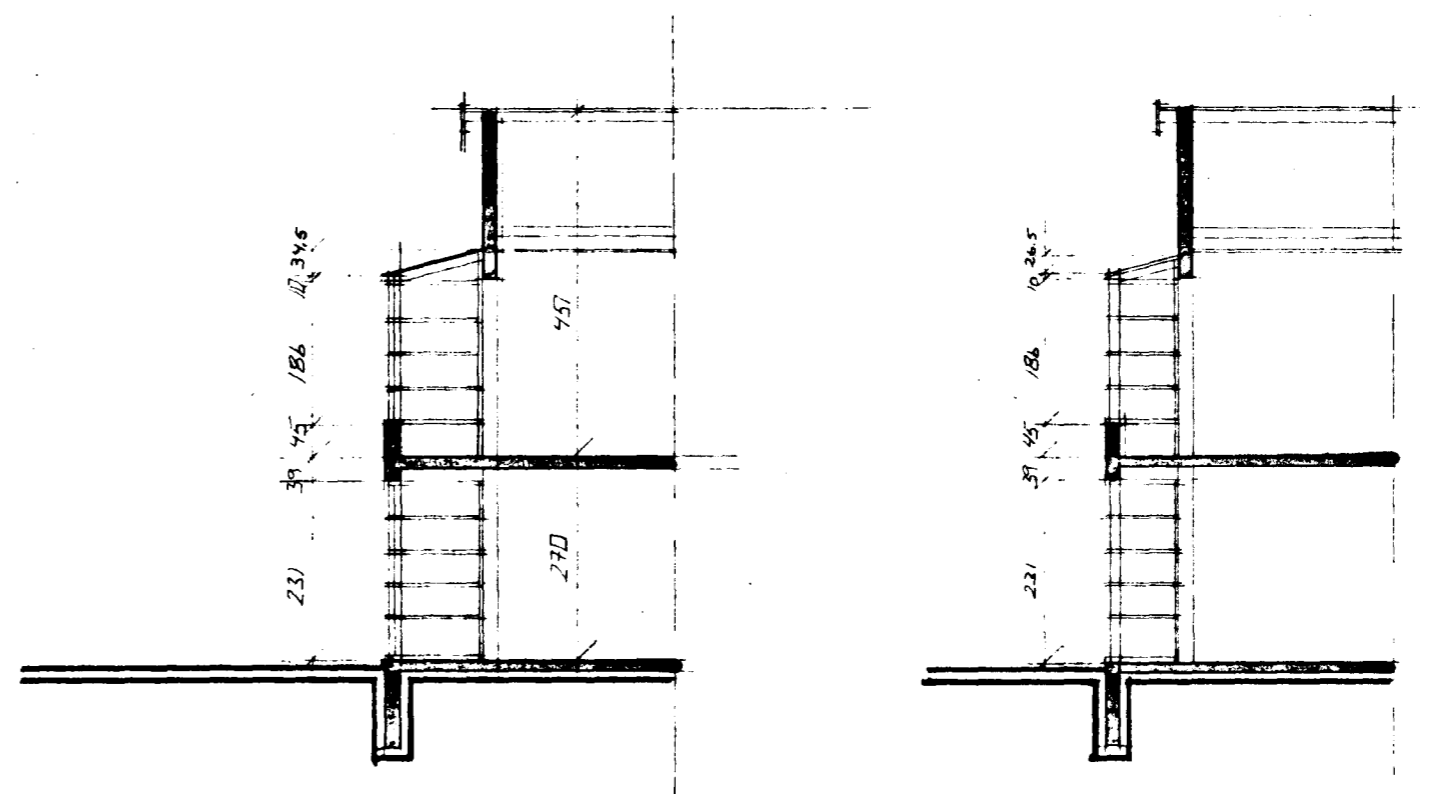

snid b-b m=1:100

snid c-c m=1:100

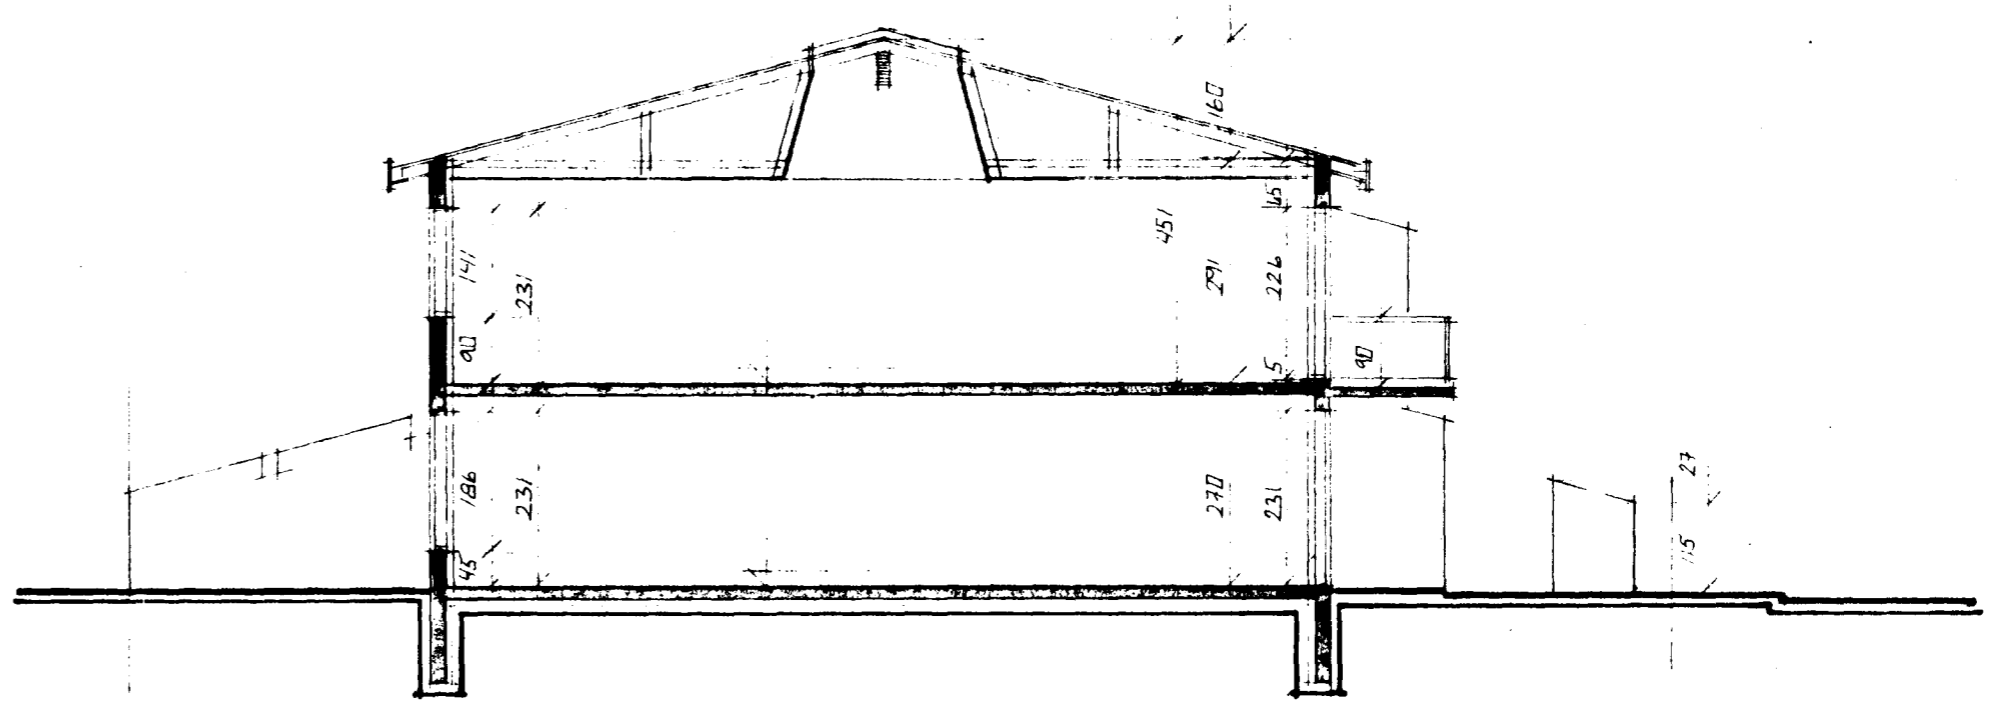

snid a-a m=1:100

[Signature]