


Samþykkt á fundi bygginga-
nefndar þ. 28.7. 1988

BYGGINGAFULLTRÚINN
[HAFNARFIRÐI]


Einar Björnsson

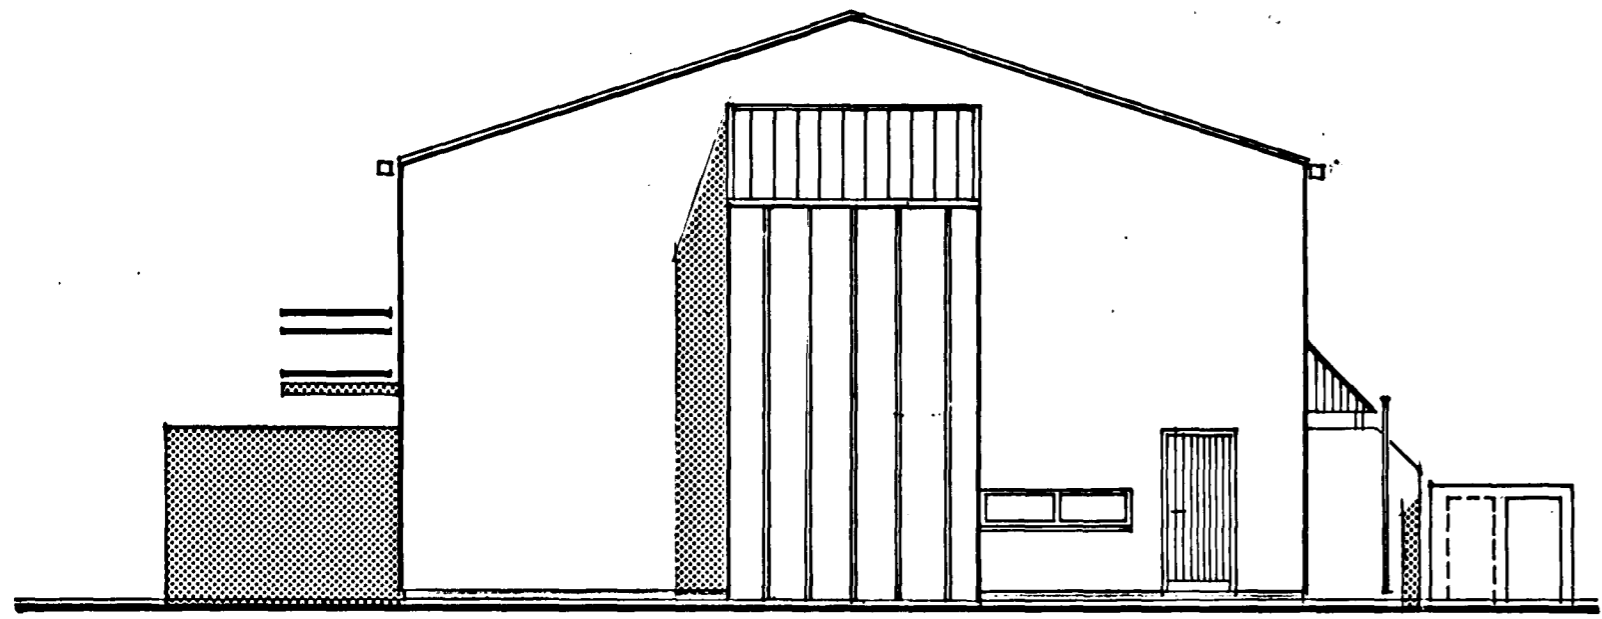


VESTUR




NORÐUR

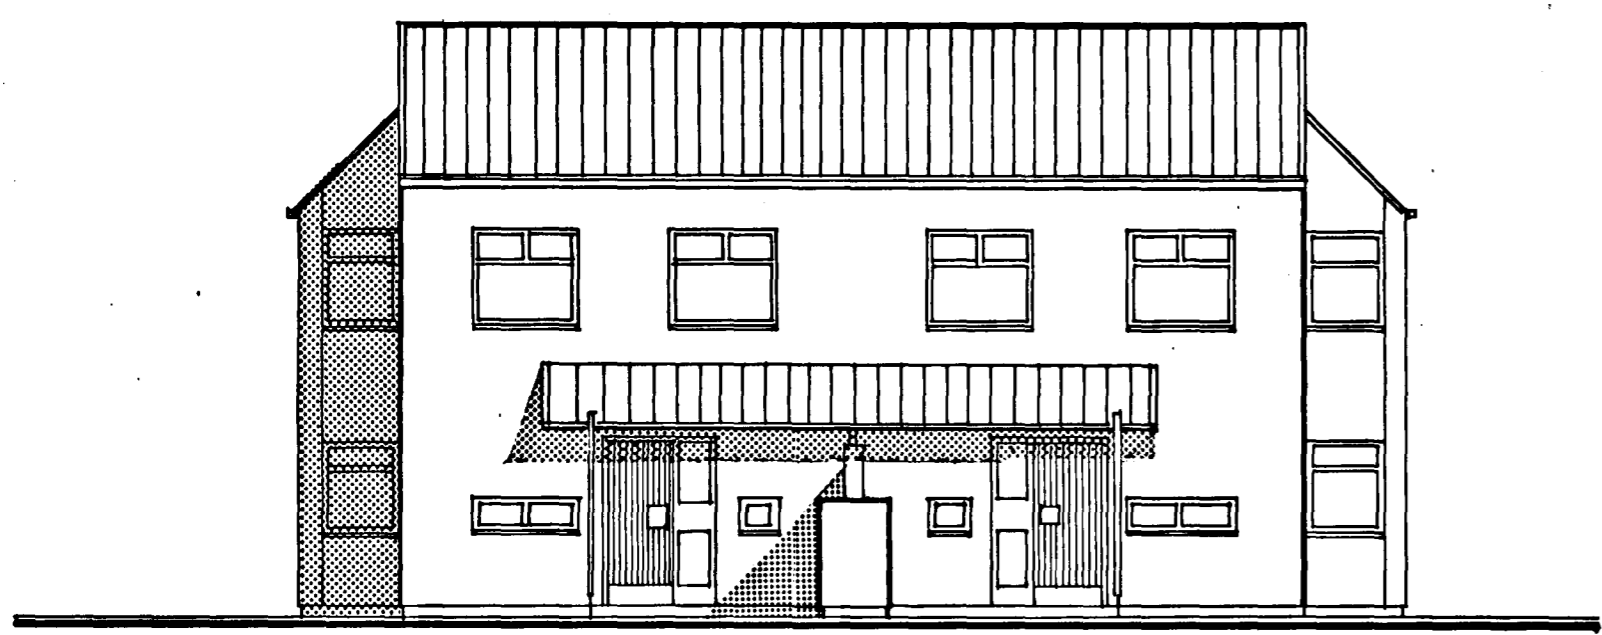


SUÐUR

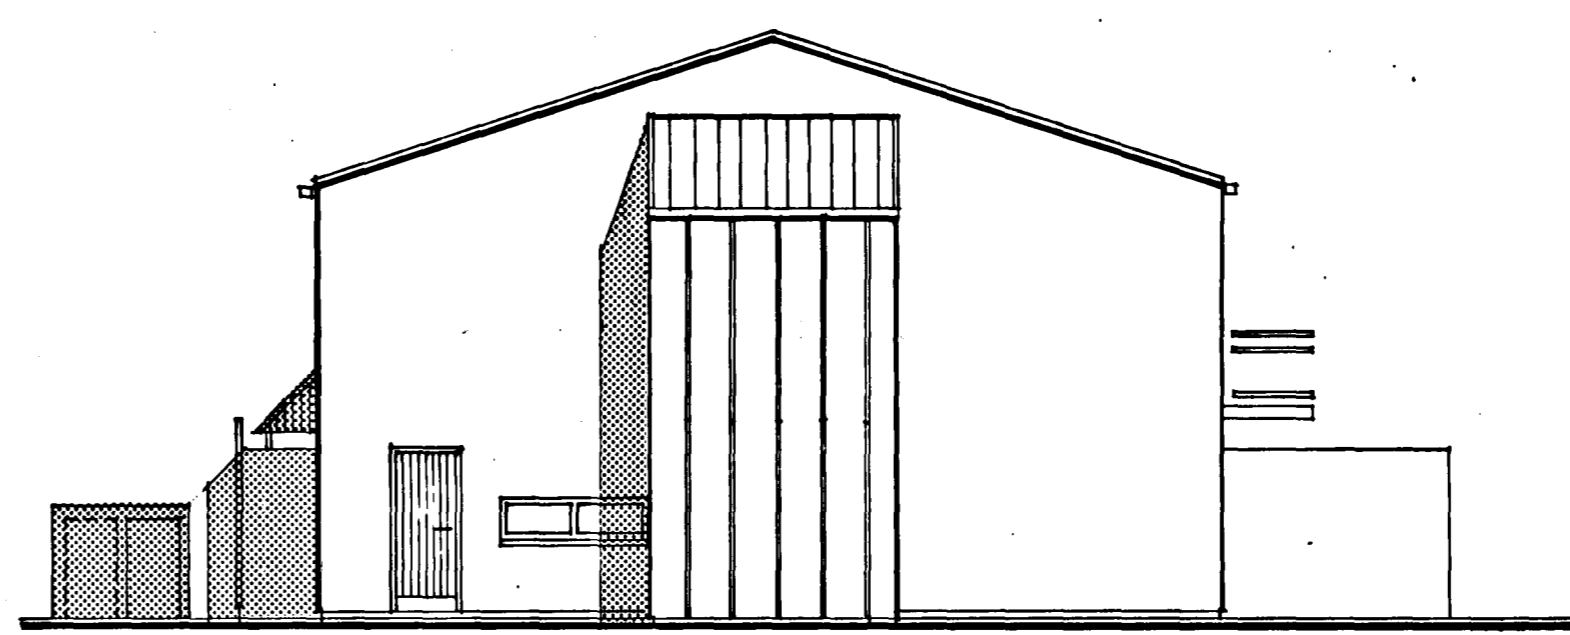

AUSTUR

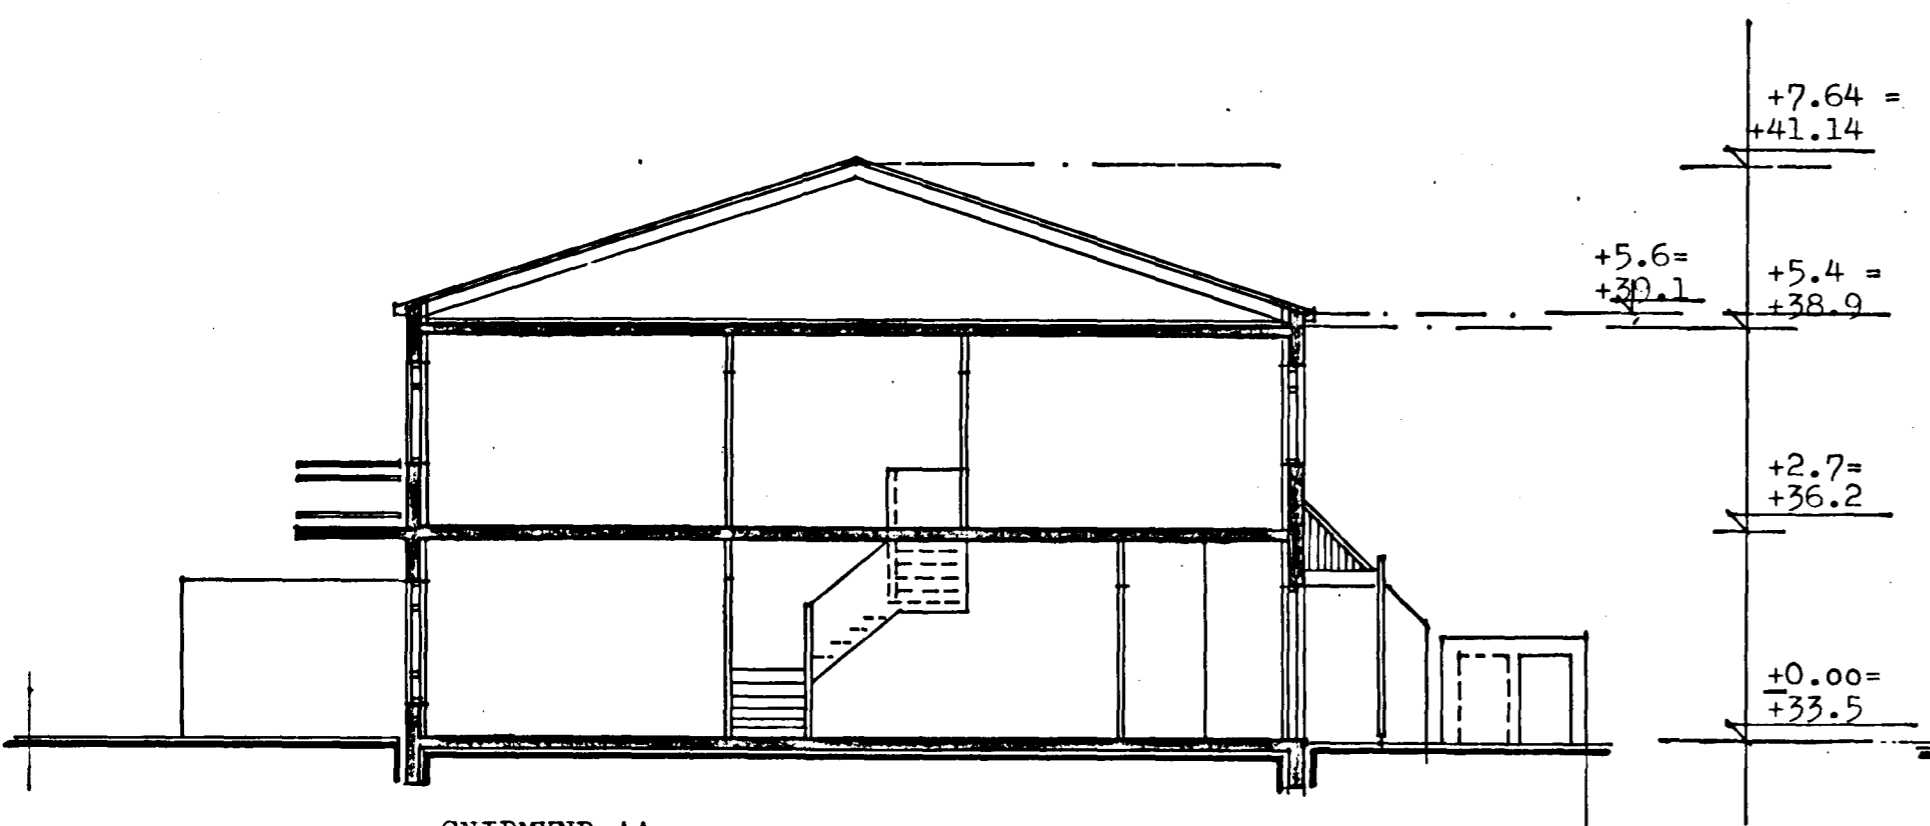

SNIÐMYND AA

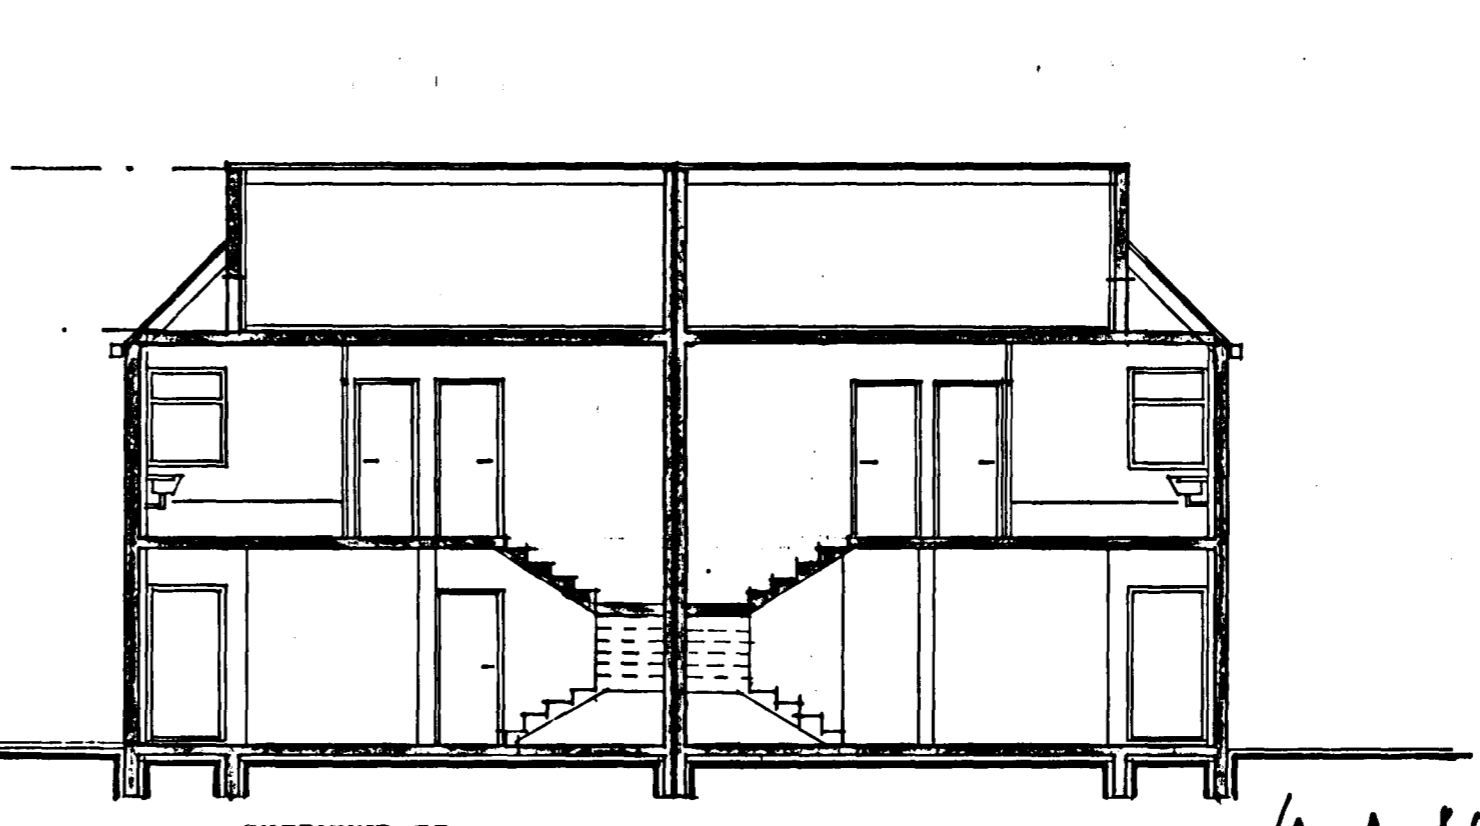

SNIÐMYND BB

STUÐLABERG 42-44 HAFNARFIRÐI

Útlits og sniðmyndir

18.07.
mkv: 1:100 dags: 1988 tekn.er bl.

Sigurpór Abalsteinnsson

SIGURPÓR ABALSTEINSSON ARKITEKT FAÍ

02