



INNTRAK VATNSVEITU

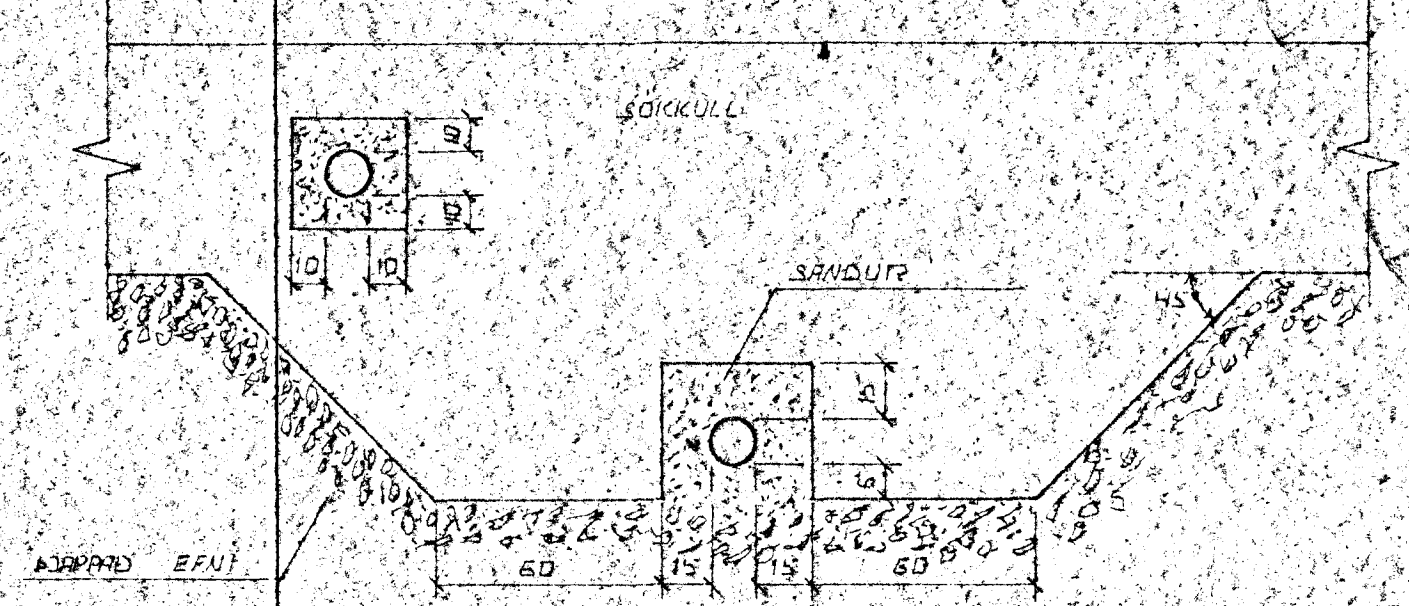


FRÁGANLUR LAGNA UNDIR OG Í SÖCKULVEGG
 GRAFID SKAL FÉRIS LÖGNUM UNDIR SÖCKULUM, AÐUR
 EN VEIL ERU STEYPTIR.

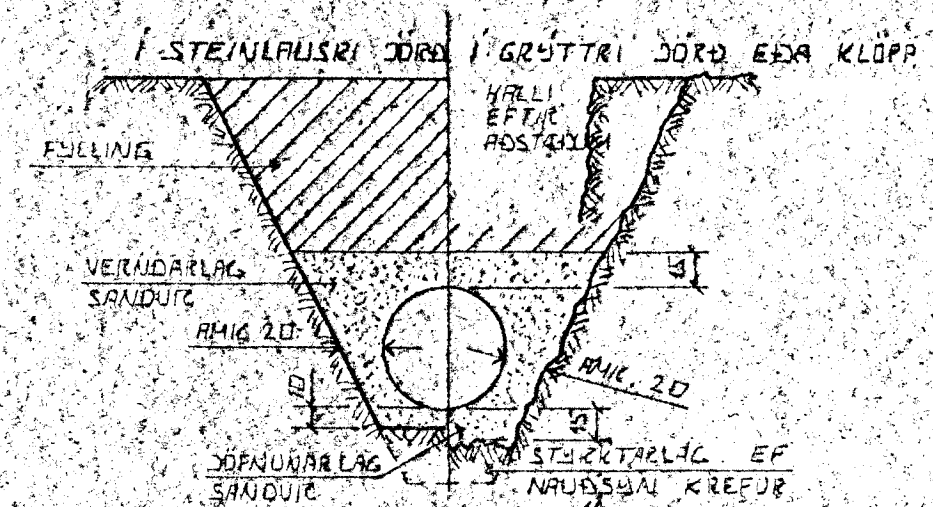

LEIÐSLUSKURÐIR PLASTRÖRA

ÞYRRAKETA PLASTRÖRA TIL AÐ STAÐAST
 NOTALAG AUC HUGANS AF JARÐLAGINU SEM
 HAFIR LEIÐSLUMNI LIGGUR RÆST EINGÖNGU
 AF HUGA VEL SANDUR ER AÐAPPAÐUR KRINGUM
 RÖRIN, ÞESS VEGNA SKAL VANDA MÖG
 AÐDÖPNUN MÆL SEM HÆTTA ER A
 UMFERDARLAGI

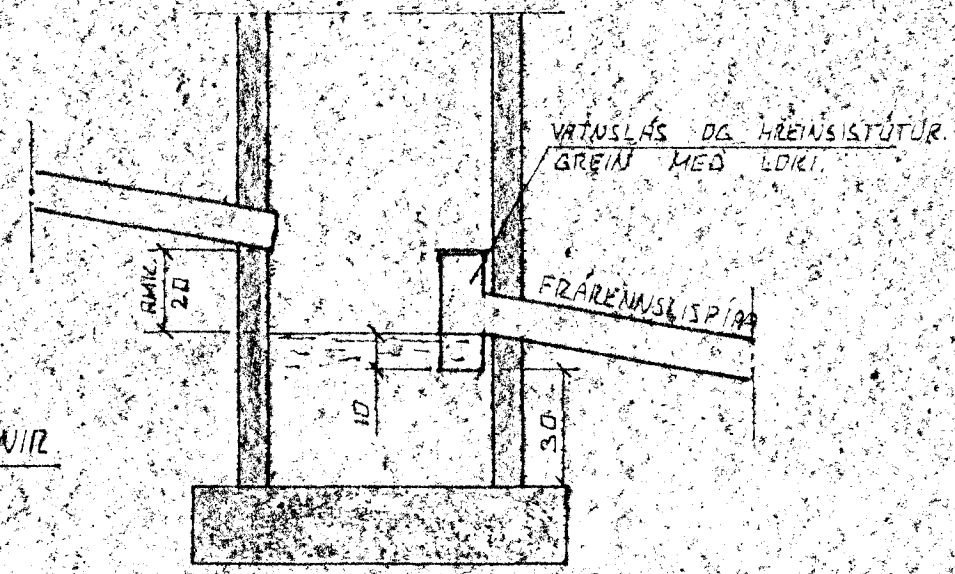


TÁKN FYRIR GRUNNLAGIN

- SKOLPLEGÐ
- REGNVATNSLÖG
- REGNVATNSLÖG +
- SARVATNSLÖG
- JARÐVATNSLÖG

SAFNBRUNNUR

BRUNNUR FYRIR JARÐVATNI OG REGNVATNI
 FRÆNNISLÍSPIÐA SKAL VERA AMK 150 CM
 FRA HATIBÖÐI JARÐVEGS


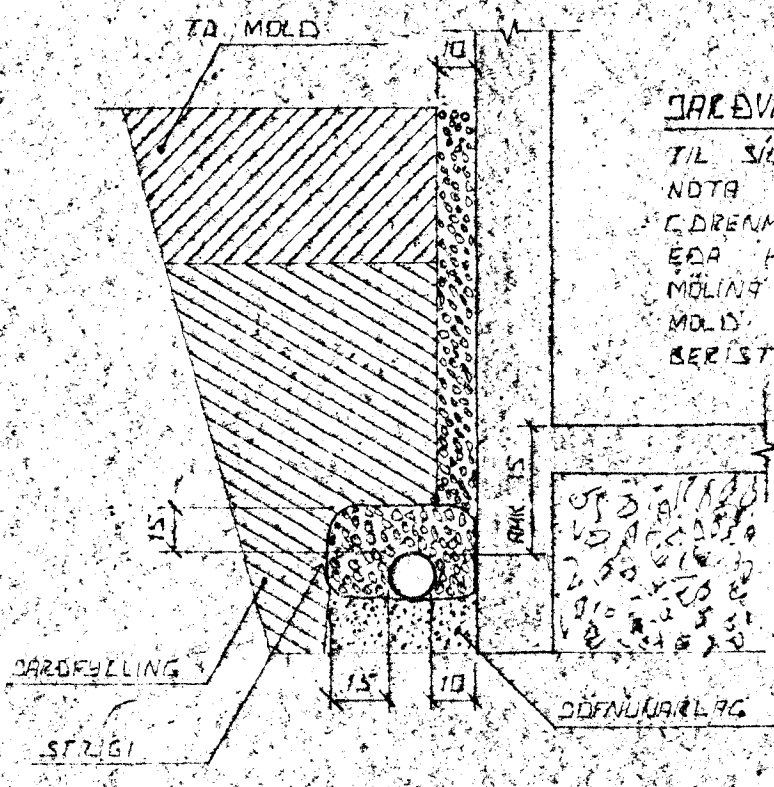


JARÐVATNSLAGNIR

TIL SJUNAR Á JARÐVATNI SKAL
 NOTA MÖL STÆRD 0,3-0,5 CM
 CDRENMÖL SETJA SKAL STRÍÐA
 EÐA HLJÓSTÆÐ EFNÍ EÐIR
 MÖLIN TIL VARNAR ÞVI ÞE
 MÖLIS EÐA FINNI SANDUR
 BERIST Í LÖGNINA

ÚTGRÖFTUR

ÚTGRÖFTUR FYRIR LEIÐSLUM SKAL
 EKKI VERA DÝPI EN 60 CM
 UNDRSTÆÐ AF VAÐSUNLEGT ER AÐ
 LÉGGJA LEIÐSLU DÝPRA EN UNDIR
 STÆÐUR VERÐUR AÐ LÉGGJA LEIÐSLU
 MÖ LANGT FRA UNDRSTÖÐUM, EÐ
 ASETA ÞEIRA JÉ ÚRUGU HLUTEFALL
 HLLI DÝPTAR OG FÖLLLEGGAR
 SICL EÐRI VERA MEIRA EN 1:2

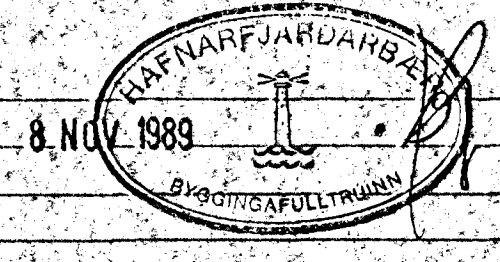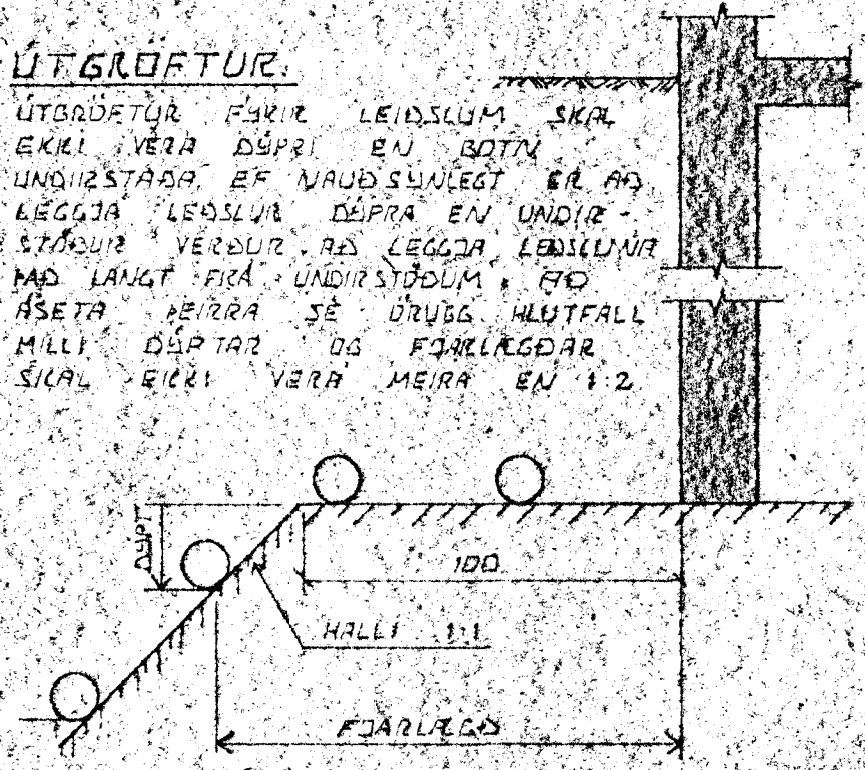

BR.NR.	DAGS	EÐLI DRÉTTINGAR	SIGN.
STUÐLABERG 46-48		HAFNARFJÆRÐI	
ALMENNAR SKÝRINGAR		FRÆNNISLAGNIR	
OG INNTRAK VATNSVEITU		VERK.NR. 8827	
SIGURÐUR ÞORLEIFSSON - TEKNIFRÉÐINGUR F.T.F.I.			BLAÐNR. 2-01
STRANDGÖTU 11 HAFNARFJÆRÐI SÍMI 54751			