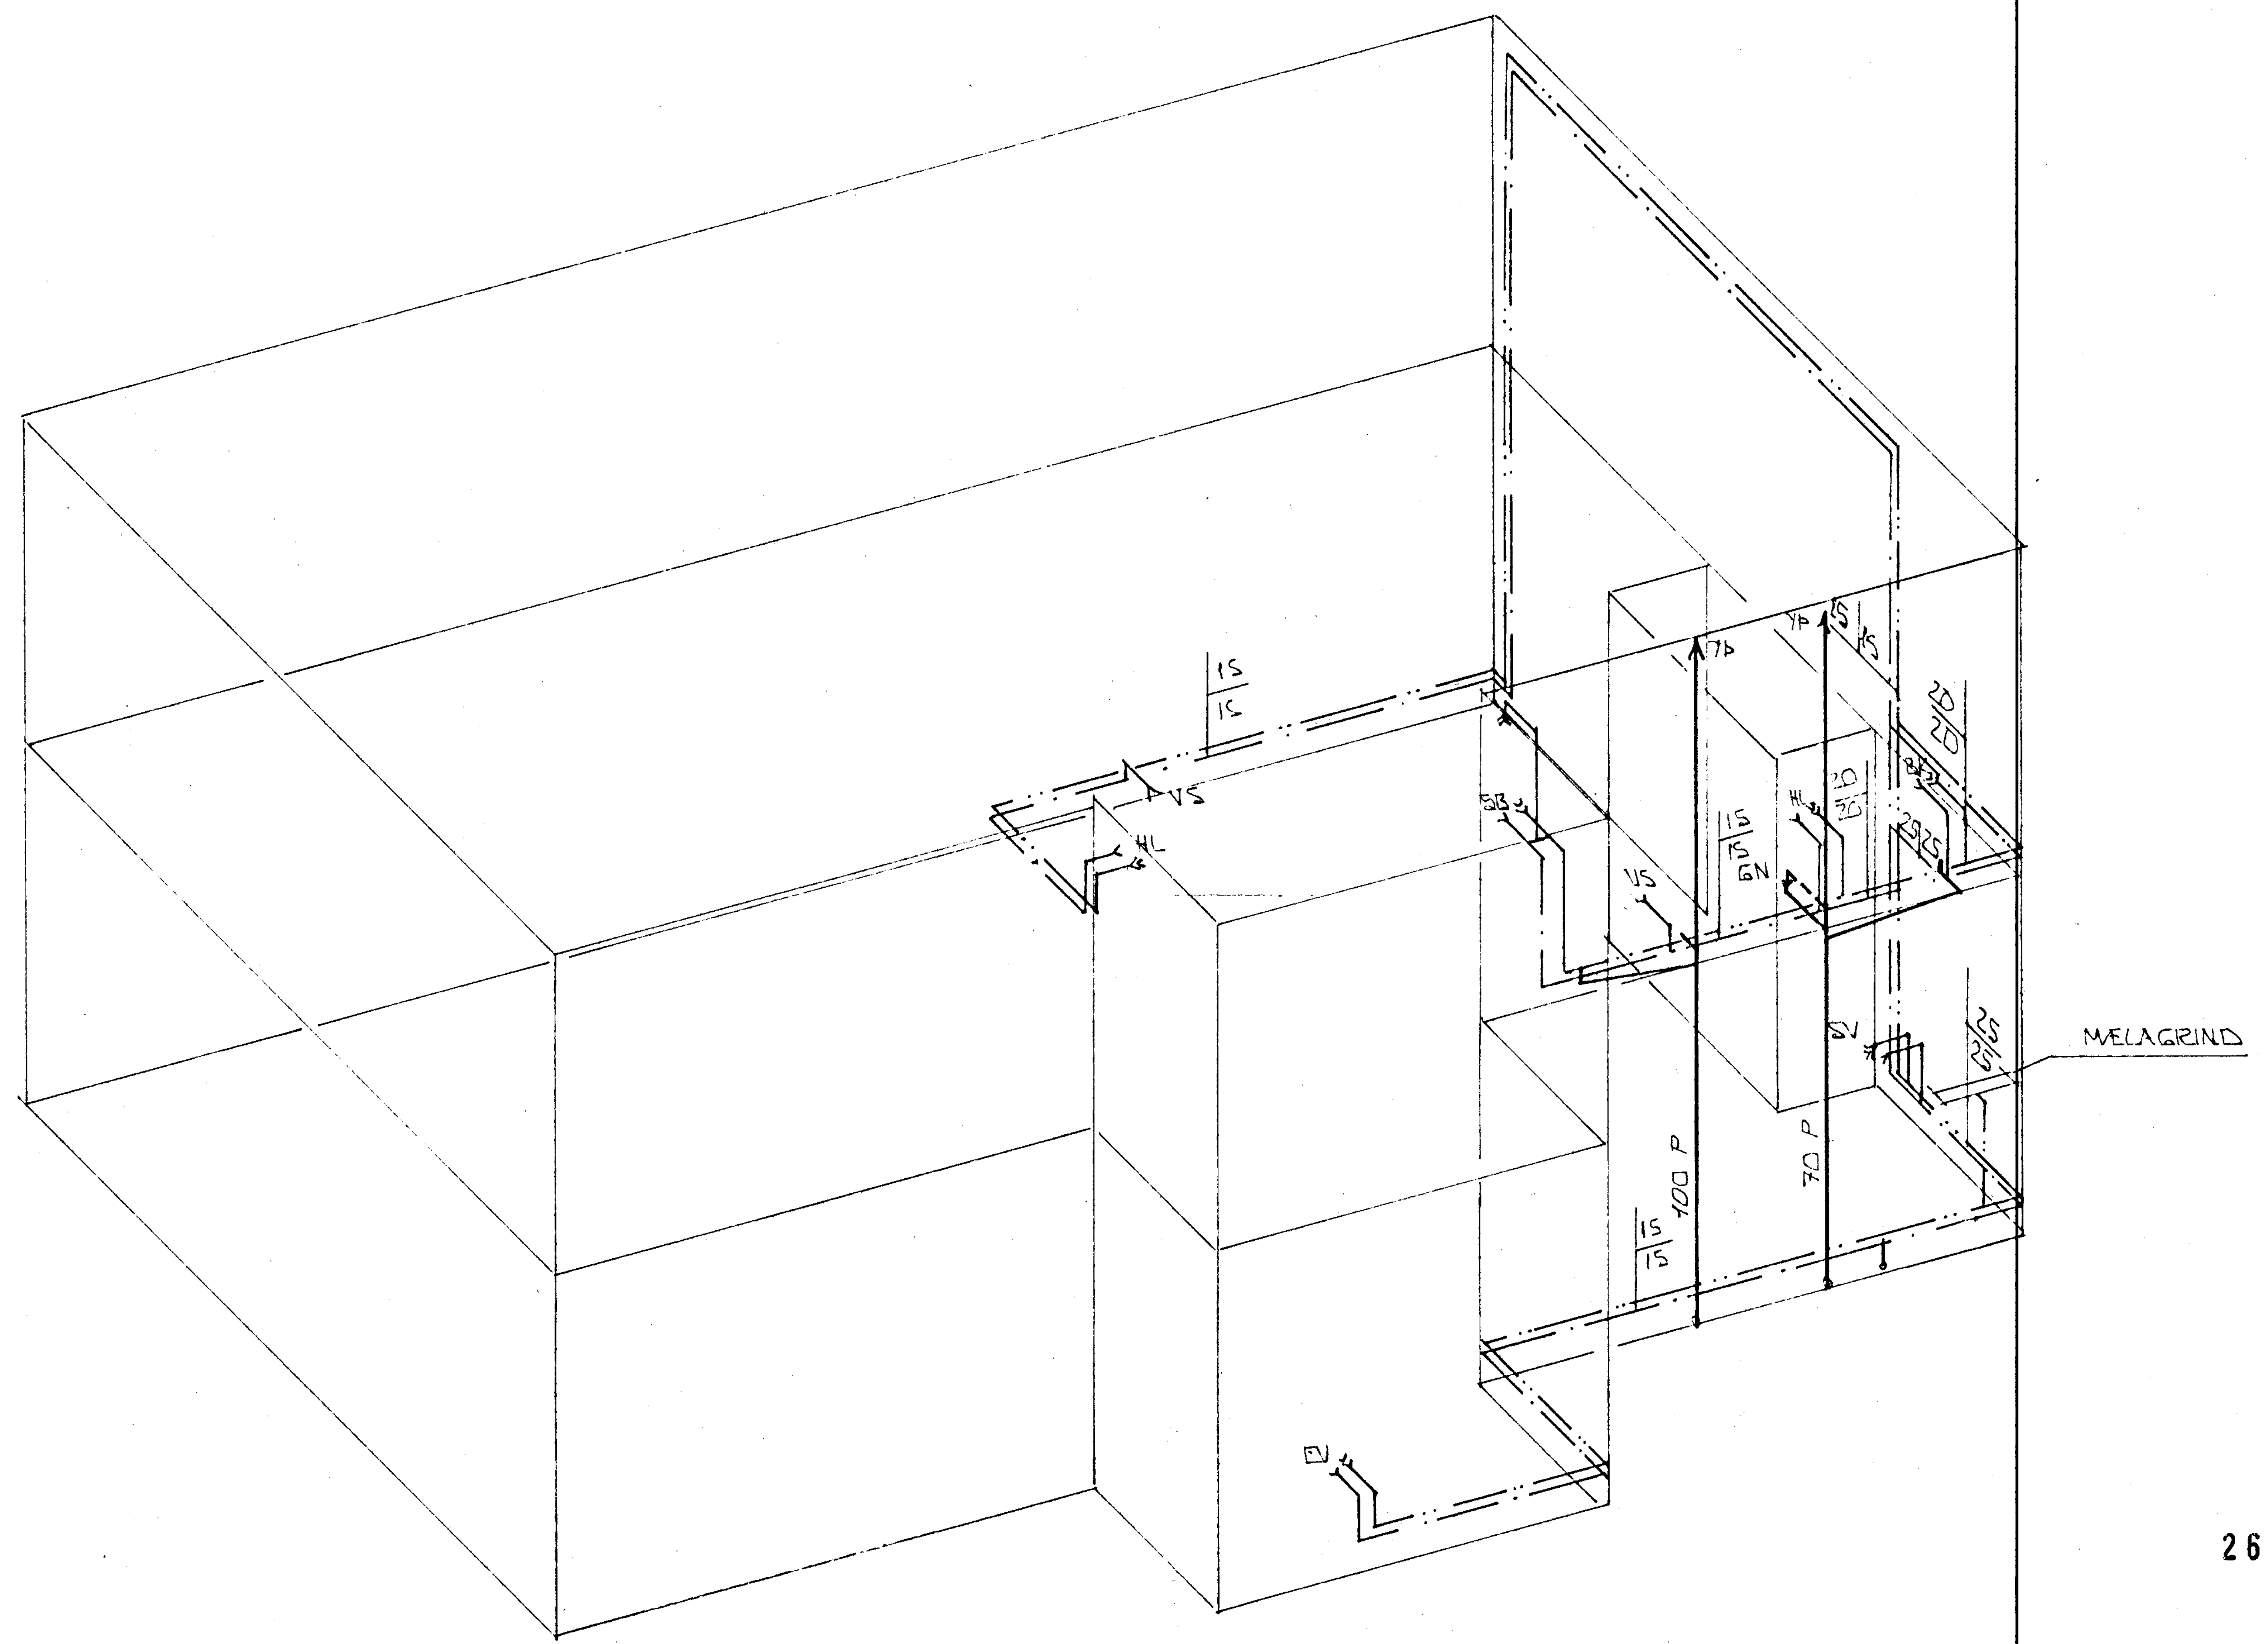

RÚMMYND ʌ 1:50

26 JAN 1989

HAFNARFJARÐARBÆR BYGGINGAFULLTRÚI

BR.NR.	DAGS	EÐLI BREYTINGAR	SIGN.

STUÐLABERG 48 HAFNARFIRÐI	DAGS. DES'88
RÚMMYND VATNSLAGNA.	HANNAÐ
	TEIKNAÐ
MÆLIKV. 1:50	VERK NR. 8827
SIGURÐUR ÞORLEIFSSON TÆKNIFRÆÐINGUR F.T.F.I.	BLAÐ NR.
STRANDGÖTU 11 HAFNARFIRÐI SÍMI 54751	2-06