


TENGIGRIND HITAVEITU

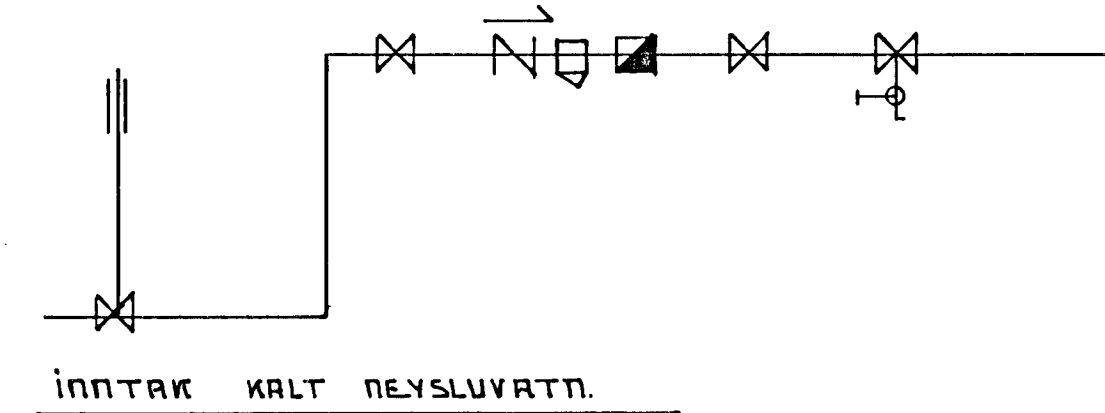


INNTRAK KALT NEYSLUVATN.

OFN NÚMÉR	WÖTT REIKNUD AFKÖST	LENGD LEYFLEG OFNSTRÖÐ	MEÐ TENGING	VALIN OFNSTRÖÐ	WÖTT MEÐ AFKÖST	HERBERGI
1	2244	80 70	C/D			BILGEYMSLA
2	1123	160 70	C/D			ANDDYR
3	510	60 70	C/D			ÞOTTUR
4	1536	300 30	A/B			STOFA
5	920	100 70	C/D			HJÓNAHERB.
6	1463	70 150	A/B			DORÐSTOFA
7	610	50 70	A/B			BRÐHERBERGI
8	940	140 70	A/B			HERBERGI
9	1310	100 70	A/B			SJÓNVARP
10	820	140 70	A/B			HERBERGI
11	1536	300 30	C/D			STOFA
SMITTALS	13.012					

ΔT 40° C

STÆÐIR OFNA OG STÆÐSETNING STÚTA
ENDURSKOÐIÐ Á STAÐNUM.

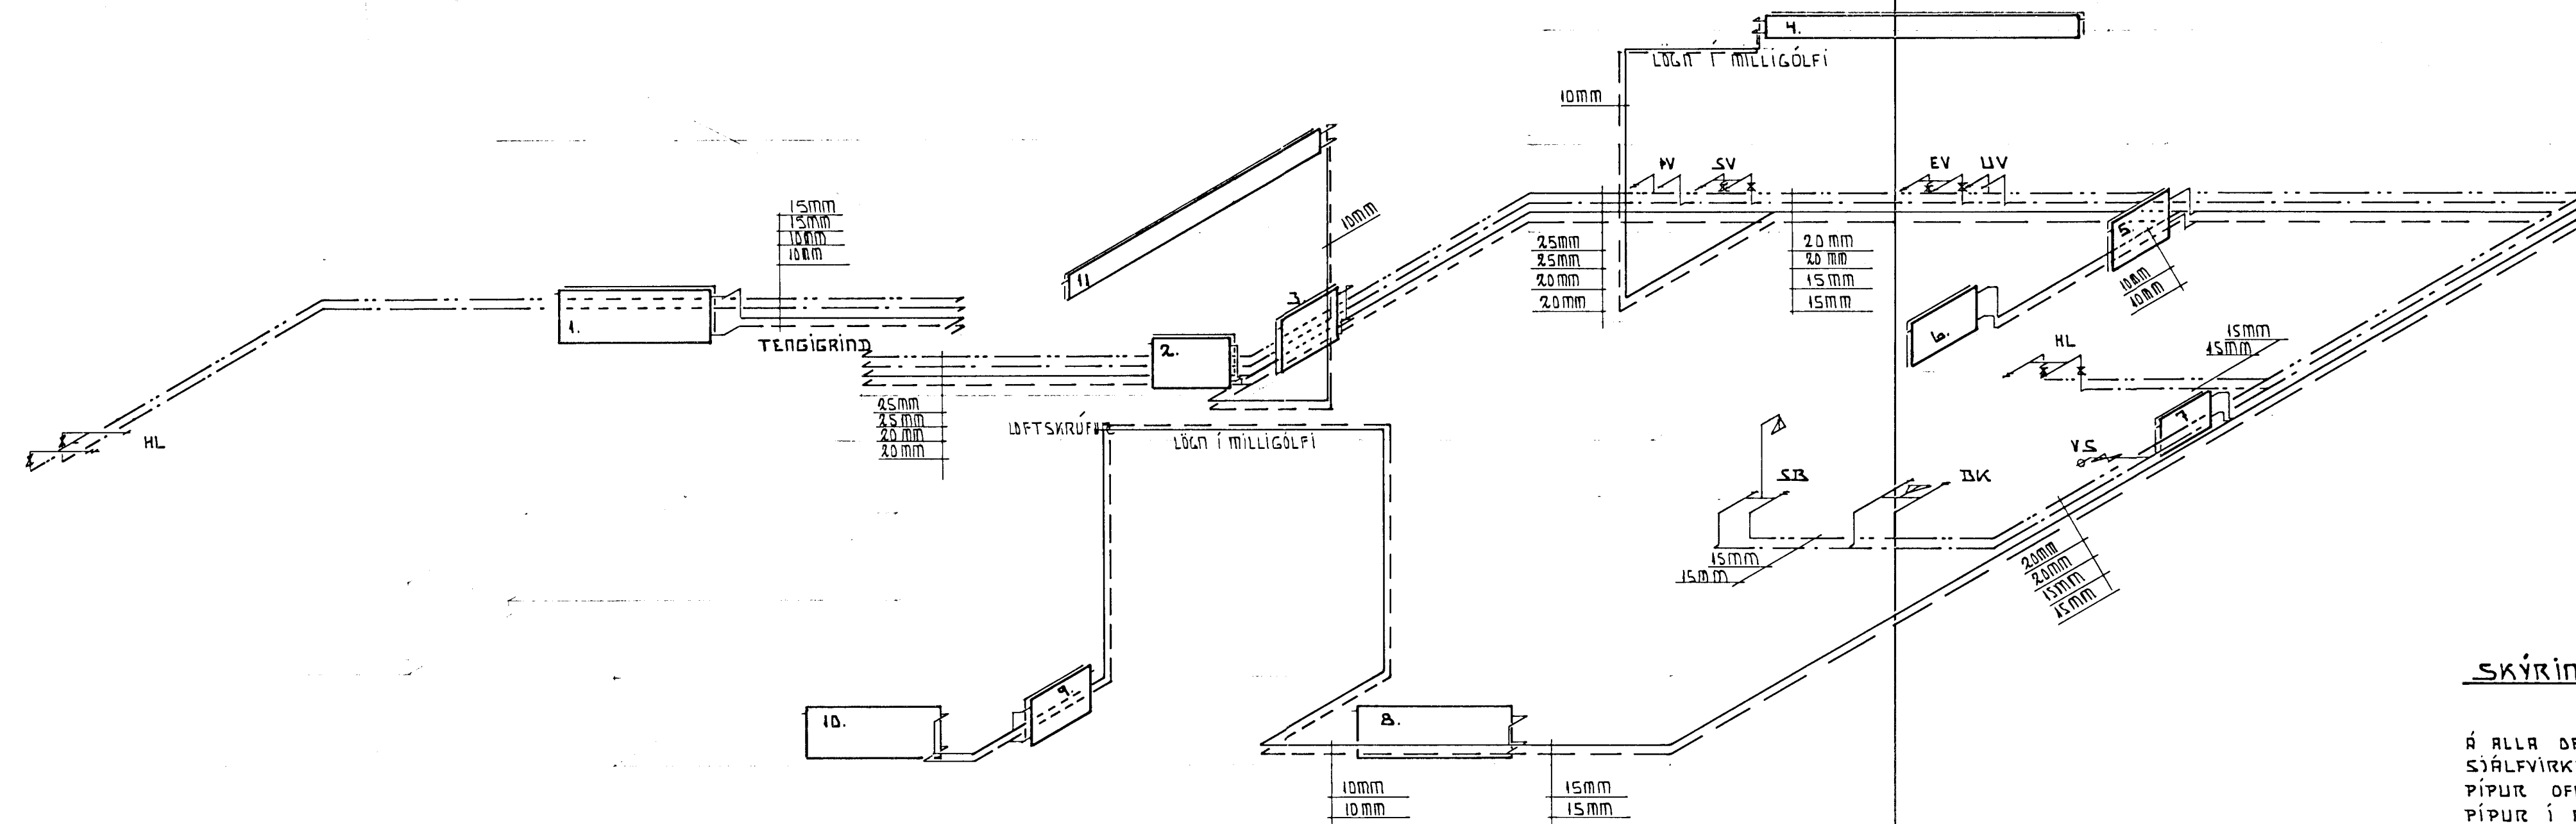

16 NOV 1988

 SKÝRINGAR.

Á ALLA OFNA SKAL SETJA LOFTSKRÚFU, STÍLLITÉ OG SJÁLFRIRKA OFNLOKA Á RETUR OFNA. PÍPUR OFNALAGNA ERU HEILDREGIN SVÖRT RÖR. PÍPUR Í NEYSLUVATNSLÖGNUM ERU GALVANISERÁÐAR. PÍPUR SKULU VERA AF GÆÐAFLOKKI SAMSVARANDI DIN 2440. ALLAR LAGNIR SKAL EINGÆTTA MEÐ 20MM GLERULLARHÓLKUM OG SÍVEFJA MEÐ PLASTI. OFNALÖGN SKAL KRÝSTIÞRÓFA MEÐ 6KG/CM² KRÝSTINGI. NEYSLUVATNSLÖGN SKAL KRÝSTIÞRÓFA MEÐ 10KG/CM² KRÝSTINGI. KRÝSTINGUR SKAL STAÐA Í 6KLST ÁR ÞESS ÁÐ FALLA. FRÁGANGUR OFNA OG NEYSLUVATNSLAGNA SKAL VERA Í SAMRÆMI VÍÐ GILDANDI REGlugerðir OG STAÐLA. EKKI MÁ HJLA LAGNIR FYR EÐ EFTIR KRÝSTIÞRÓFUN OG ÚTTEKT BYGGINGAFULLTRÚA.

SJÁ TEIKNINGU L-II	
STUÐLABERG 4 HAFNARFJÖRÐUR	NOVEMBER 1988
OFNA OG NEYSLUVATNSLAGNIR	MELIKVADÍ
TEKNIÞJÓFNA SVÉINS KARLSSONAR TÆI HAFNARFJÖRÐUR 220 HAFNARFJÖRÐUR 91-54223	TEIKNING L-III

Handwritten signature