



Samþykkt á fundi bygginga-
nefndar þ. 19. 5. 1988

BYGGINGAFULLTRÚINN
HAFNARFIRÐI


Robert H. J.

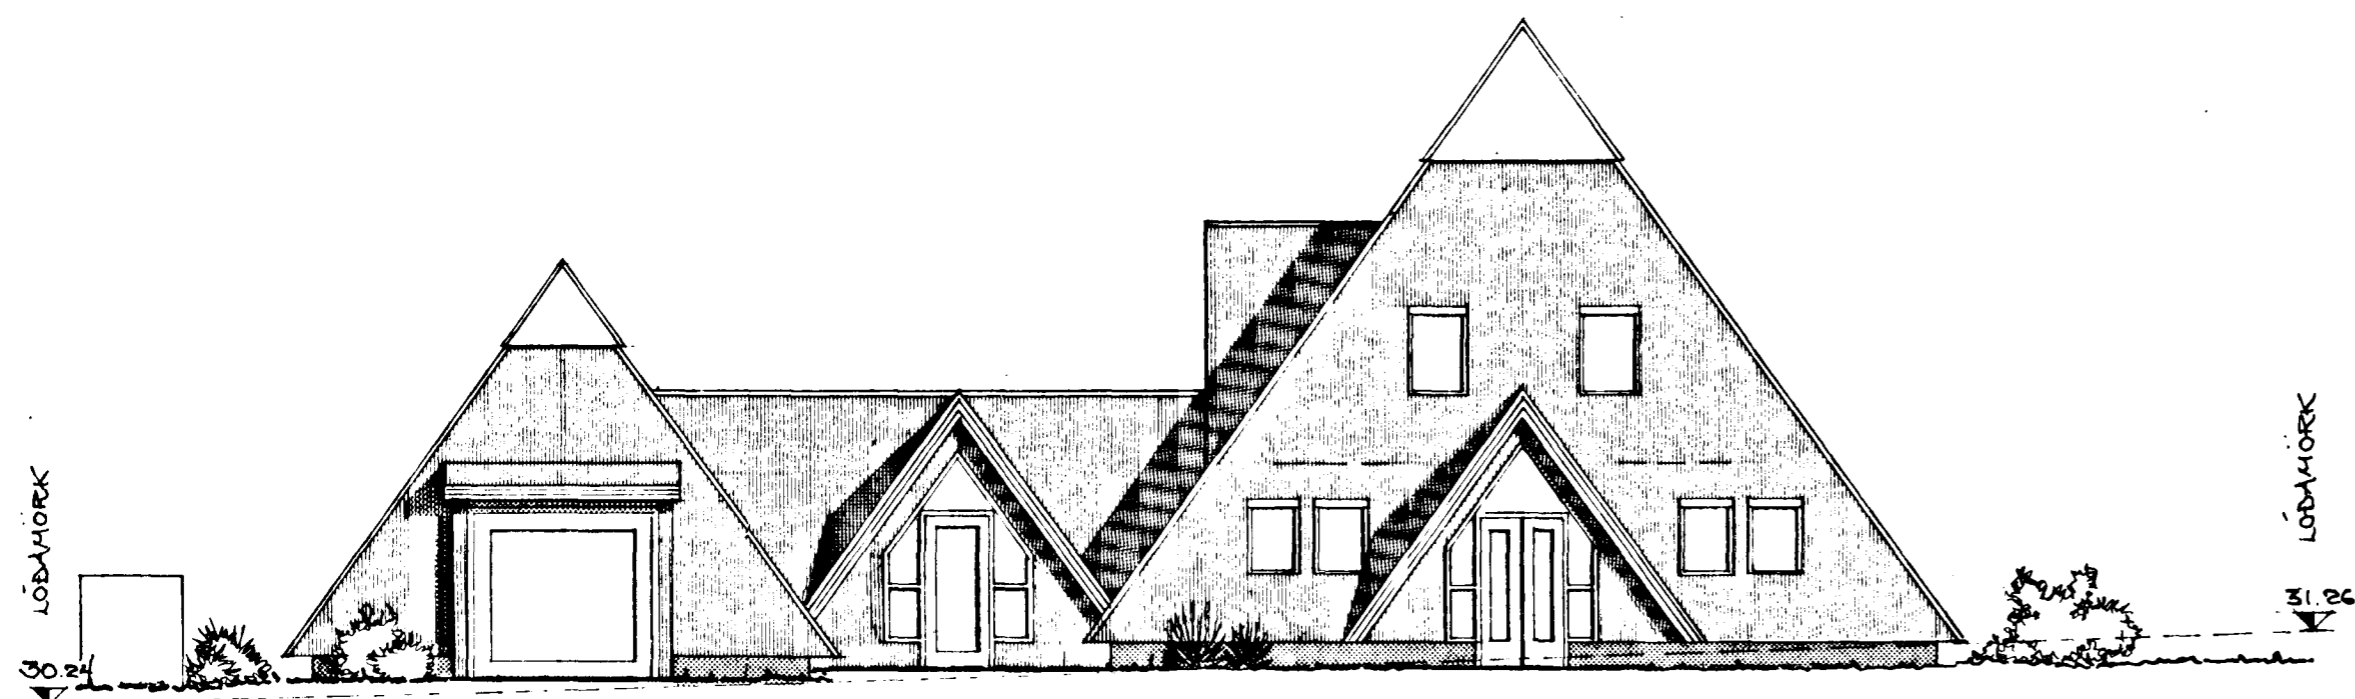


ÚTLIT · SUDUR

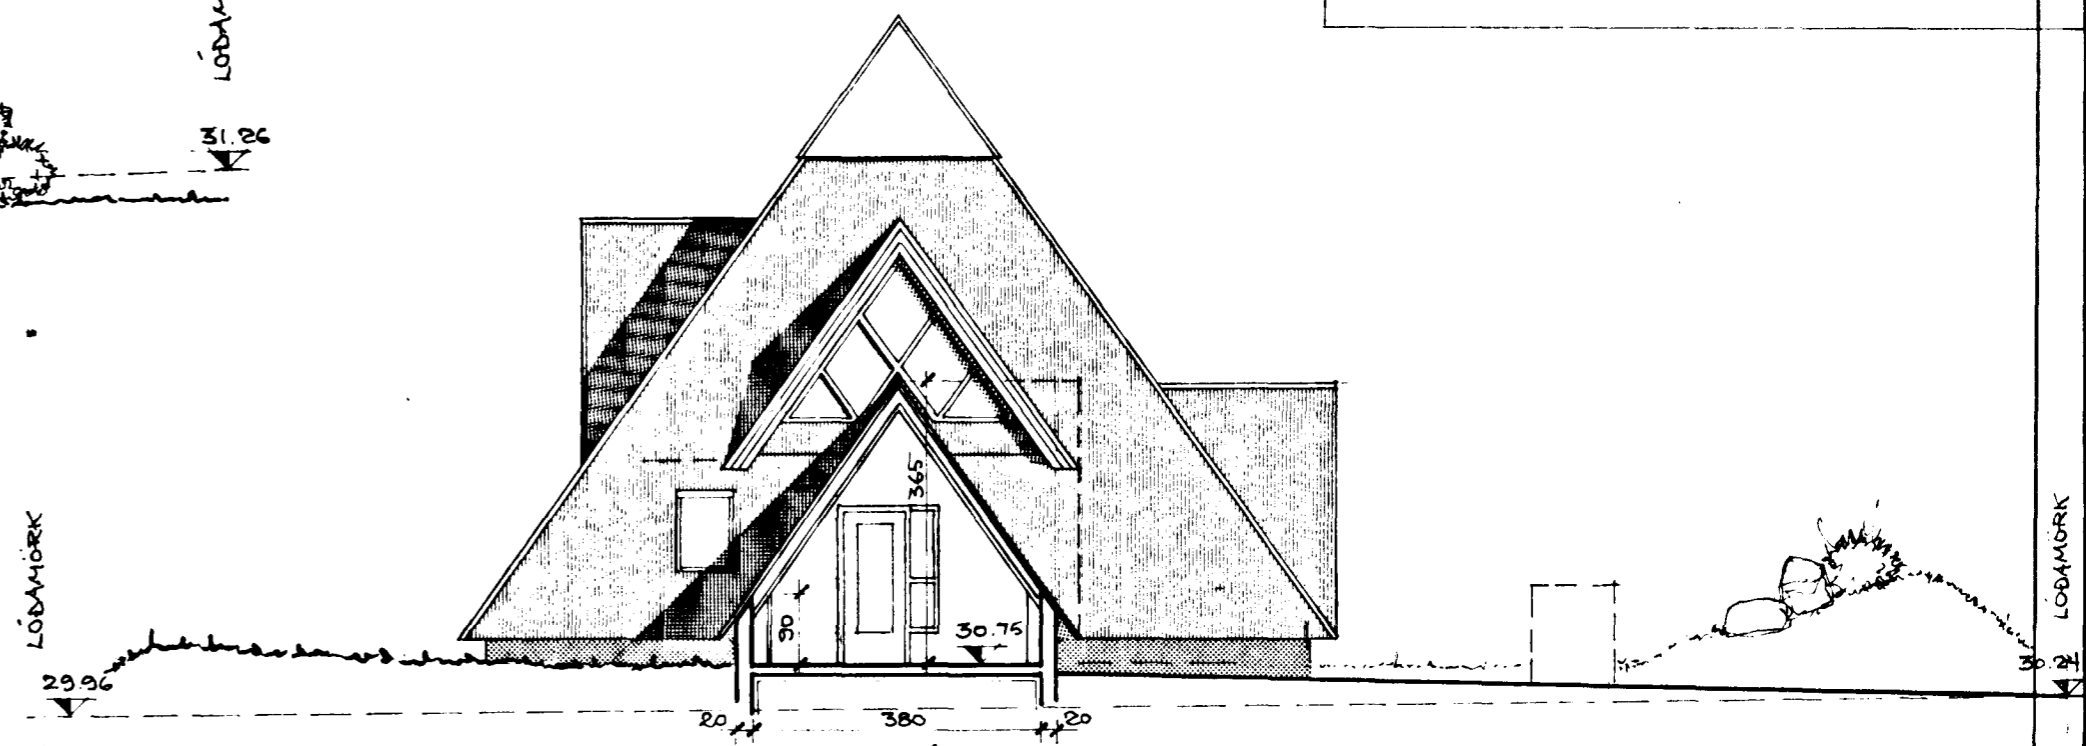


CC SNEIÐING OG ÚTLIT · VESTUR

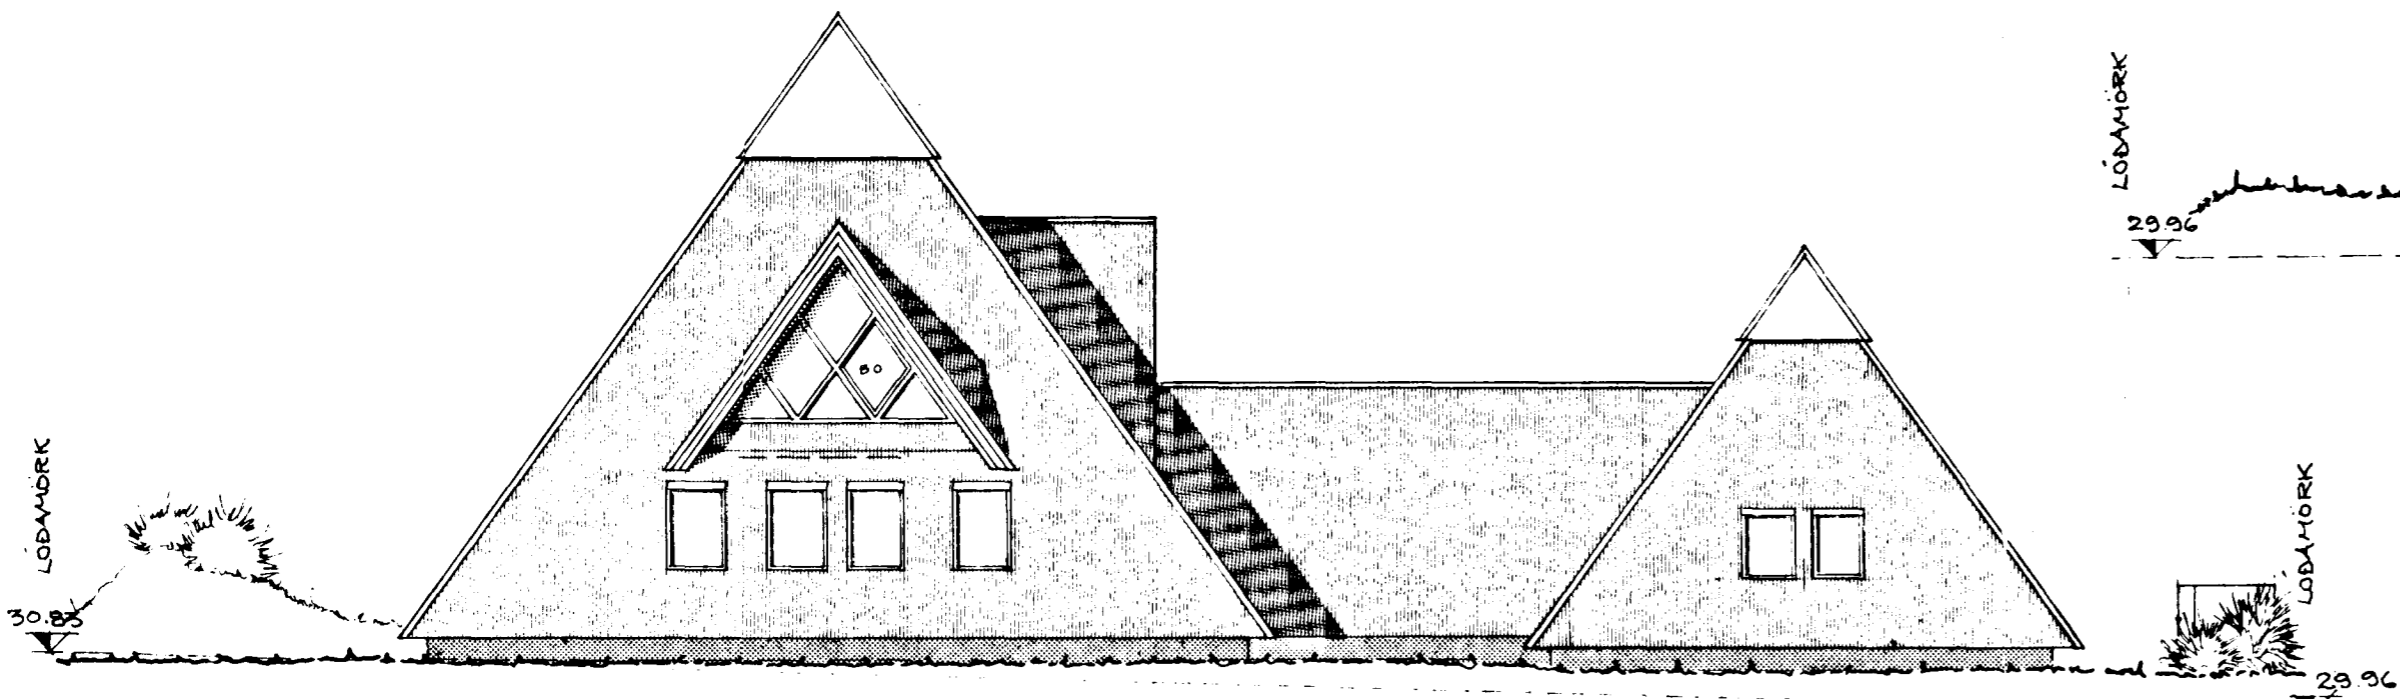


ÚTLIT · NORDUR

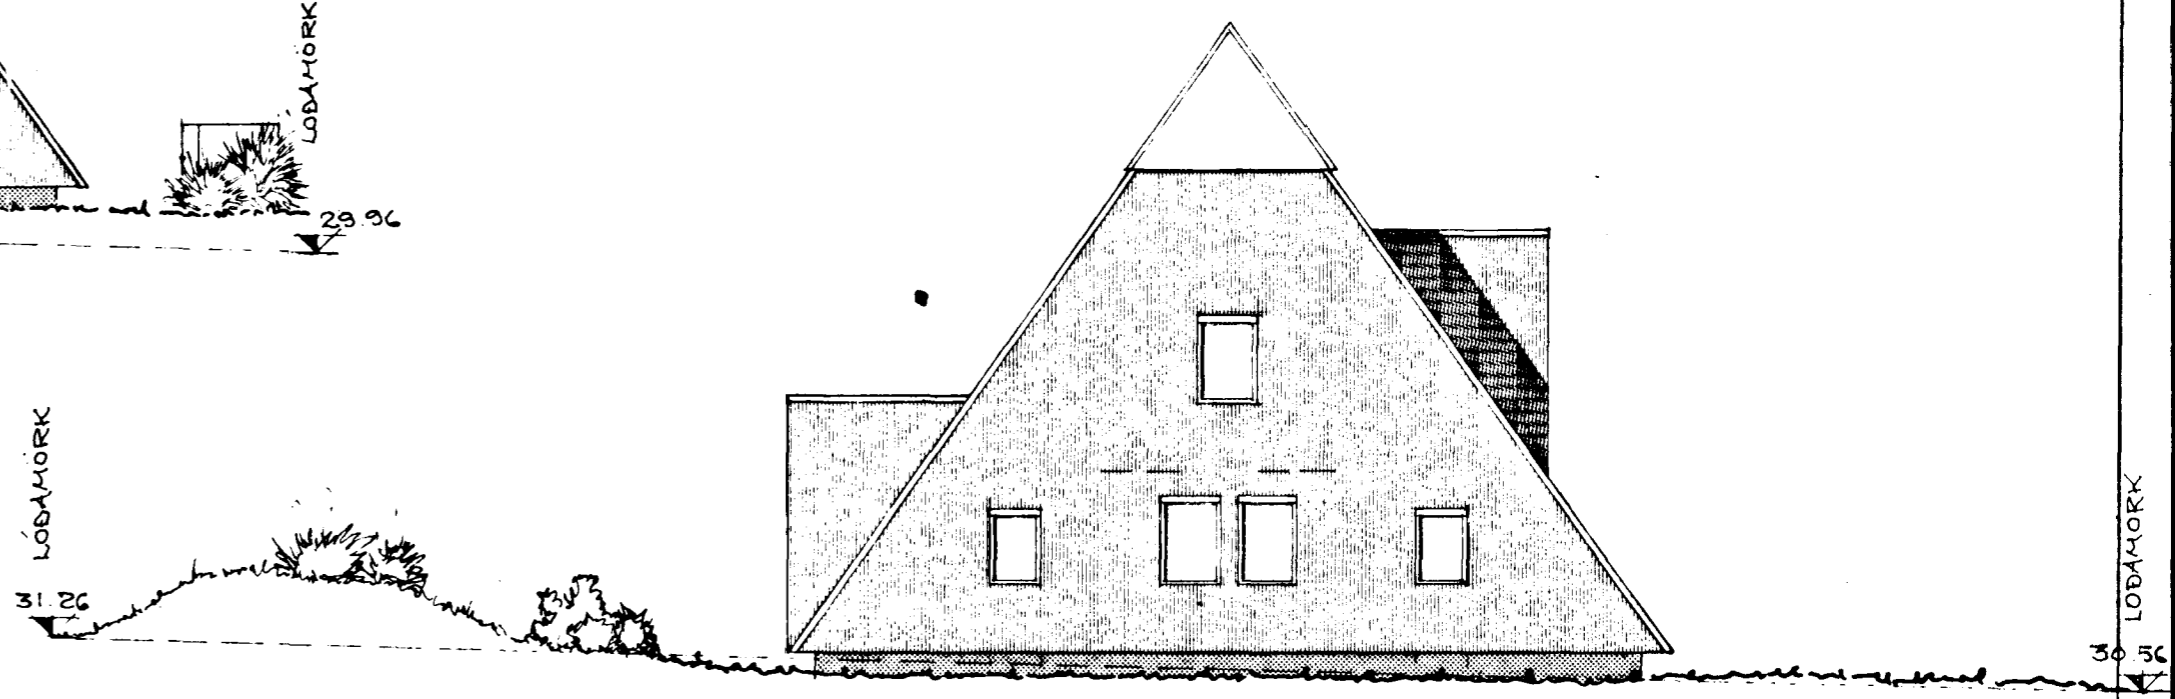

ÚTLIT · AUSTUR

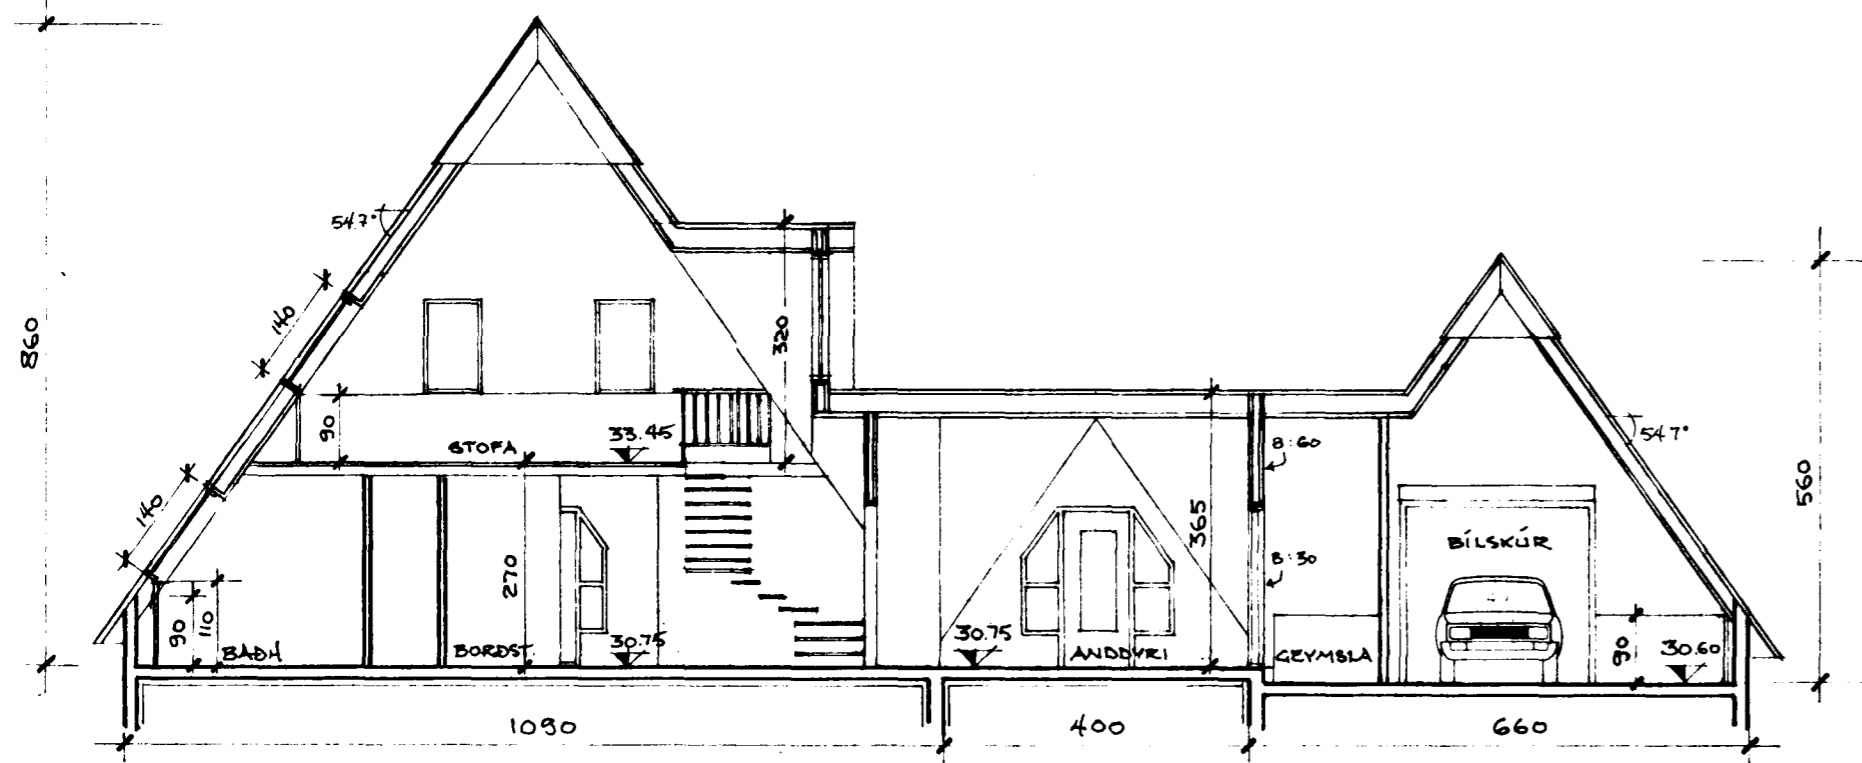

SNEIÐING DD

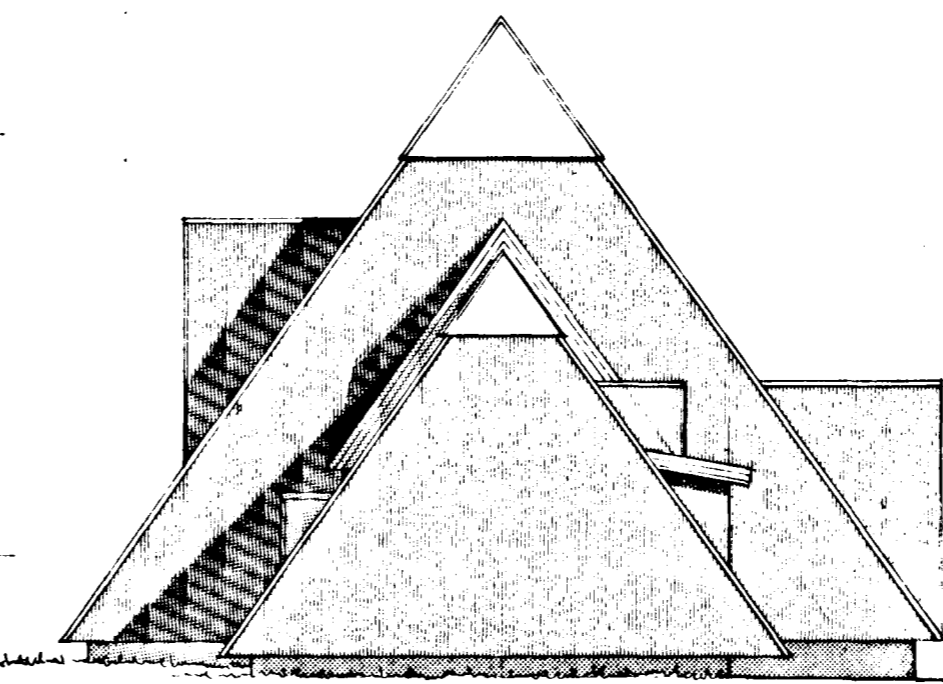

ÚTLIT · VESTUR

VINNUSTOFA II VESTURVÖR
KÖPAVOGI
SÍMI 4-0115
VÍFILL MAGNÚSSON ARK. HALLA HANNESDÓTTIR

HEITI STUÐLABERG 4
EIGN GUÐMUNDAR JÓNSSONAR
TEIKN. ÚTLIT OG SNEIÐING MKV. 1:100
DAGS. APRÍL '88 SAMÞ
TEIKN. *RF* BREYTT