


Bilg. f. h. nr 56 og 58

Samþykkt á fundi bygginga-  
nefndar þ. 16. 11. 1989


BYGGINGAFULLTRÚINN  
HAFNARFIRDI

*Bilg. f. h. nr 56 og 58*


GLUGGAR Á GATU UNDRANLEGGJÓR

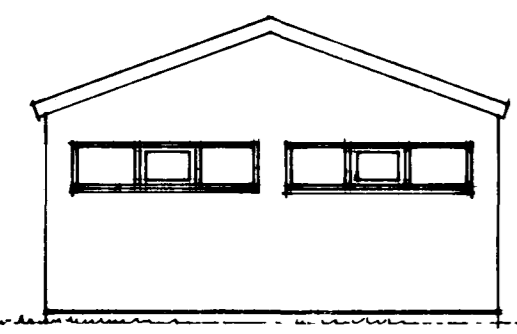


NORÐURGAFL

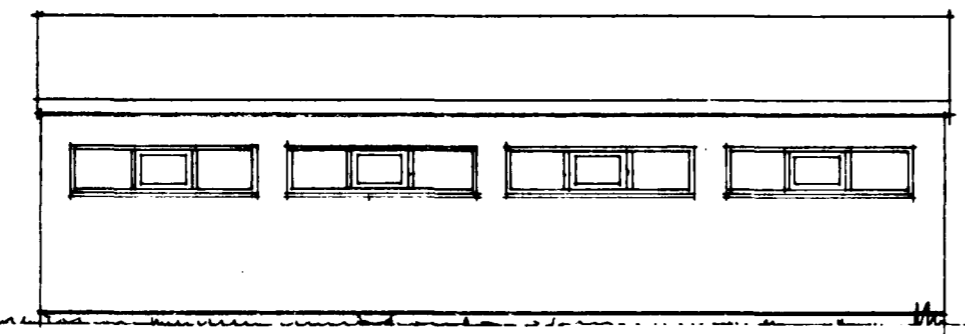


VESTUR

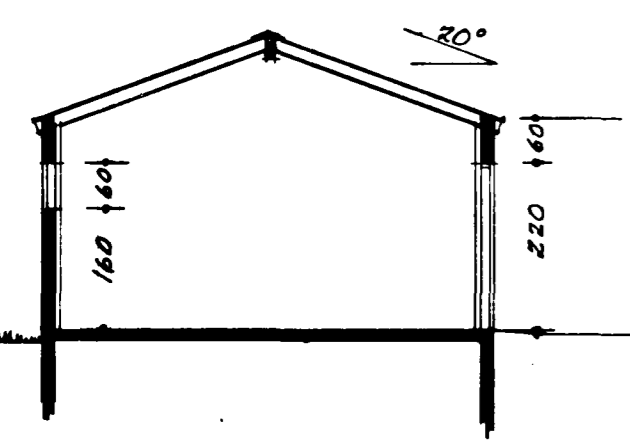


ÞVERSKURÐUR

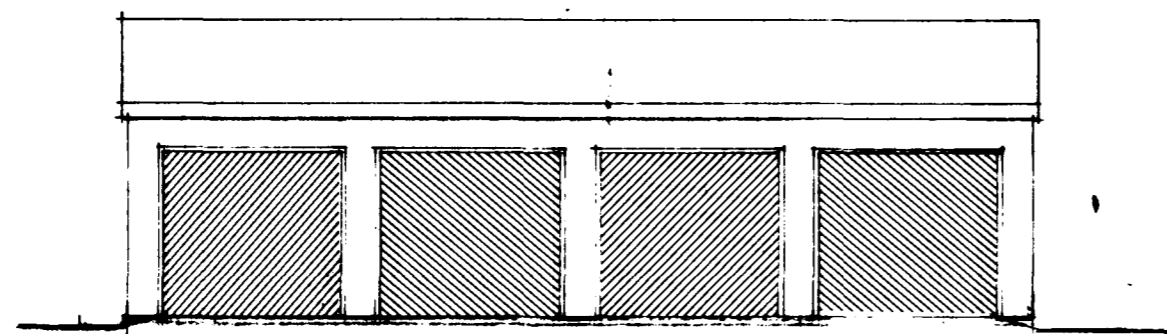

AUSTUR

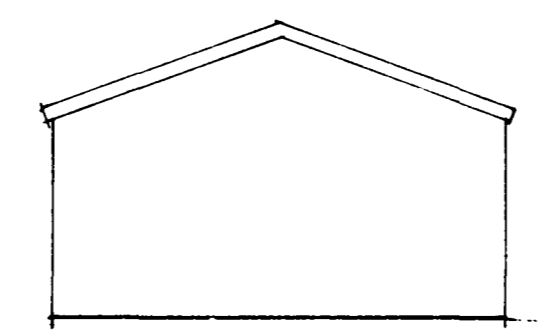

SUDUR

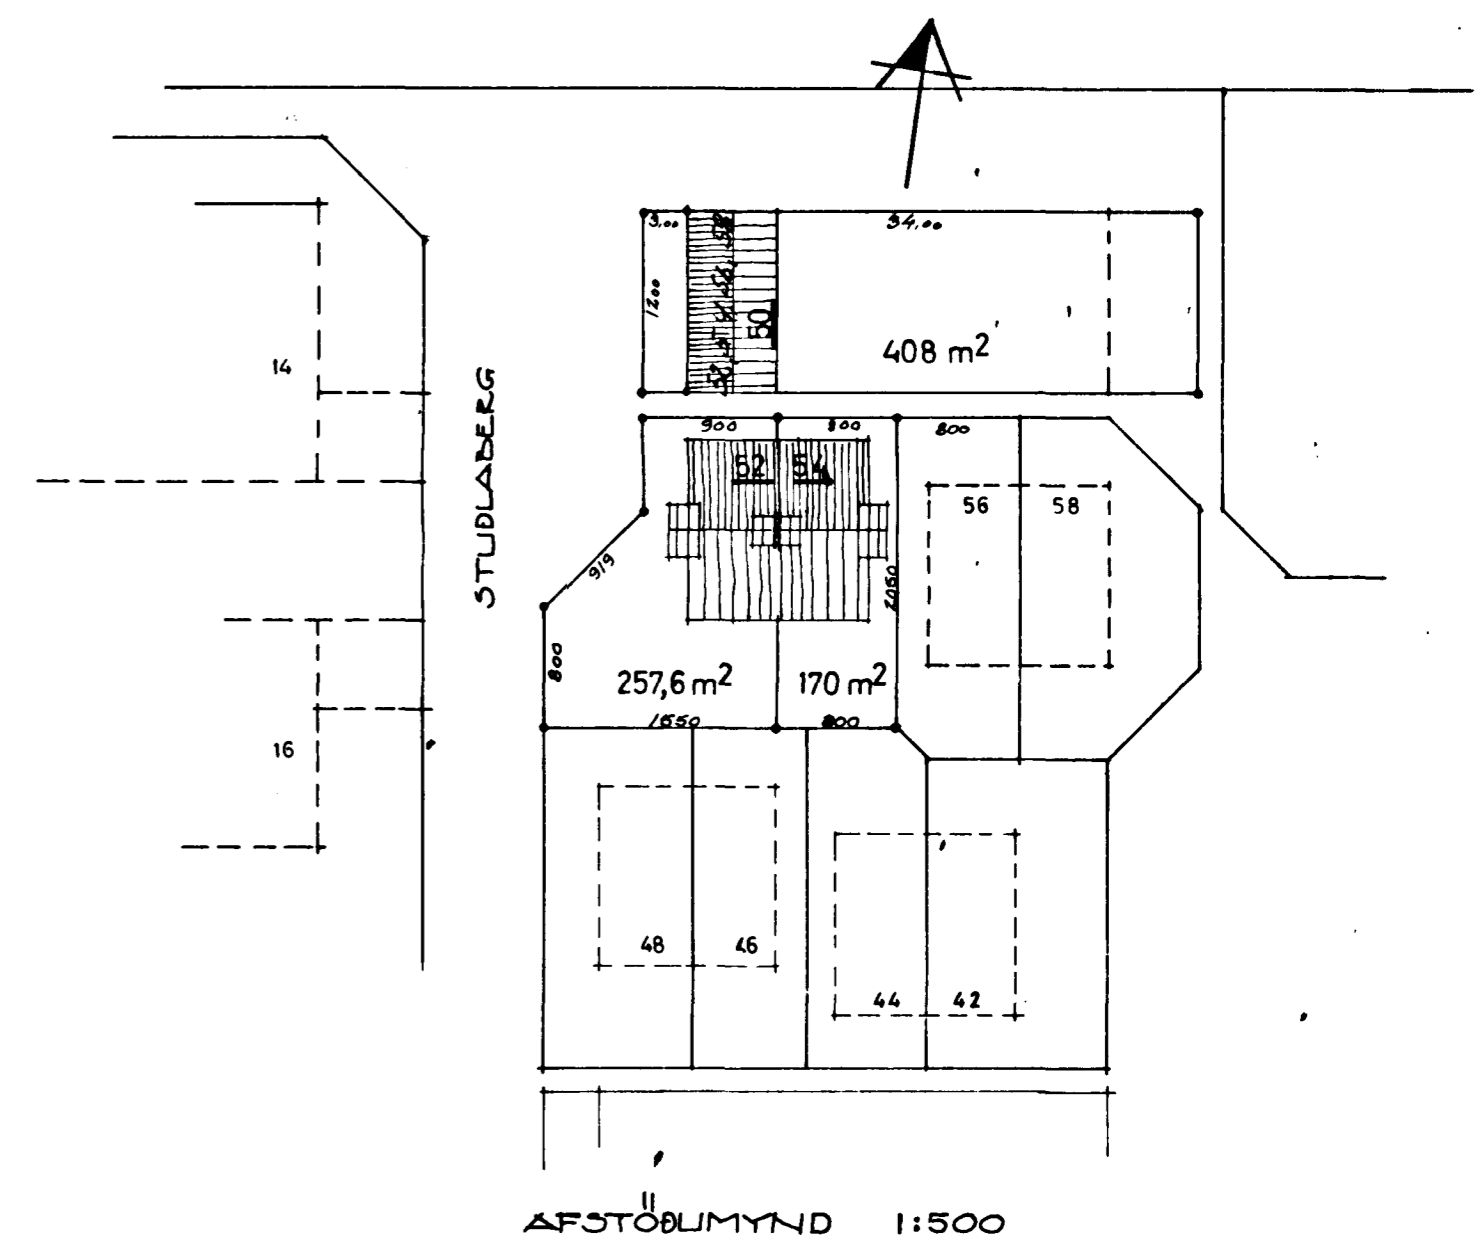

AFSTÖÐLIMYND 1:500

STUBLAÐERG 52 OG 54

BILGETMOLA FYRIR NR 52, 54, 56, 58

AFSTÖÐLIMYND 1:50 1:100

BALDVIN EINARSSON BYGGINGAFRÆÐINGUR S:31863

23.10.89 Gluggar á norðurgöfl bilskúla Baldvinn Einarsson