


Ganga skal frá opnu
eldtæði í samræmi
við reglugerðir

Samþykkt á fundi bygginga-
nefndar þ. 28. 4. 1988
19/10 89 Btj. samþ. samþykkt
BYGGINGAFULLTRÚINN
Í HAFNARFIRÐI


Btj. Btj.
samþykkt

[Signature]


Þent af á kalla 6.0 Bilgagnslur,
bilstöð; skiptagæsti. lóðum.
Bygging bilgagnslur ásamt fagang, bílslá
og skrána v. d. þess skal í öllum tilfalli
lötta samkvæmt byggingu þessara.

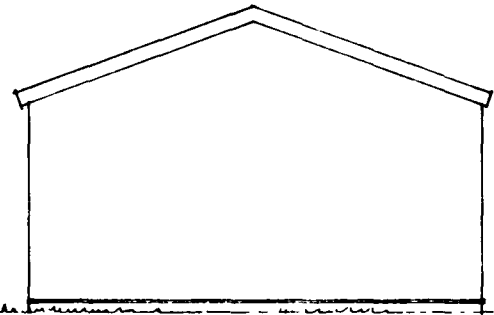


NORÐRUGAFL

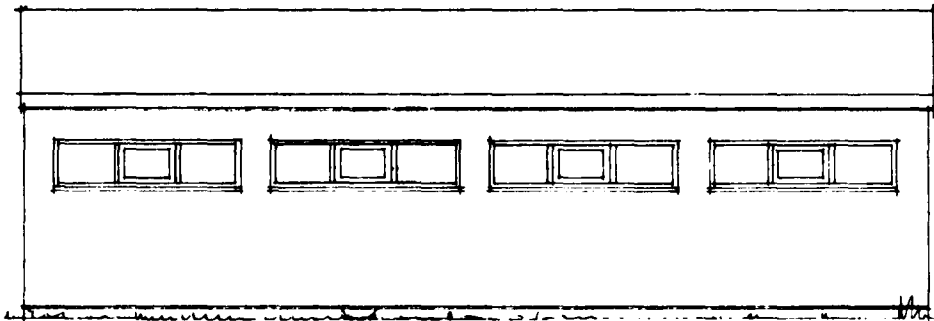


VESTUR

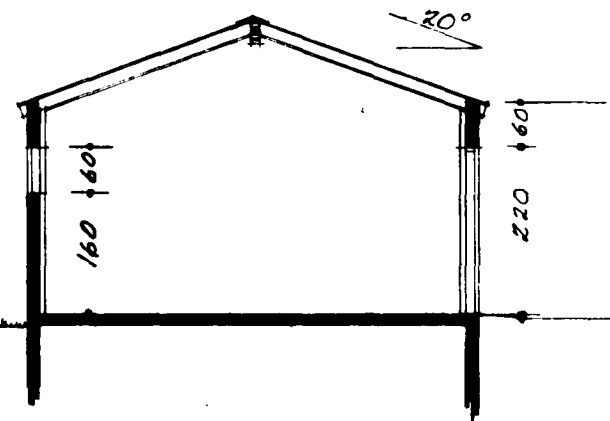


ÞVERSKURÐUR

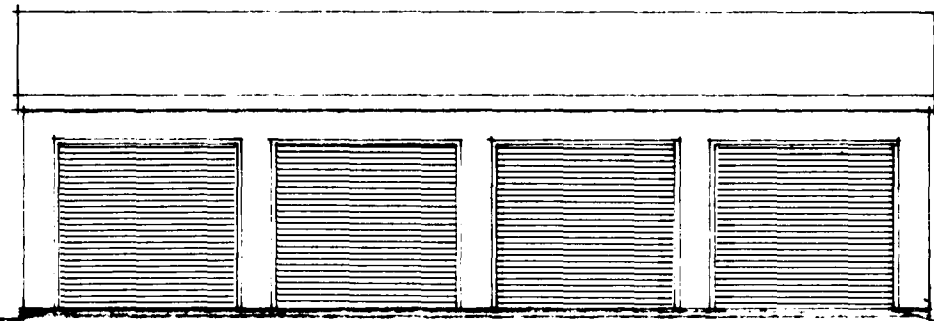

AUSTUR

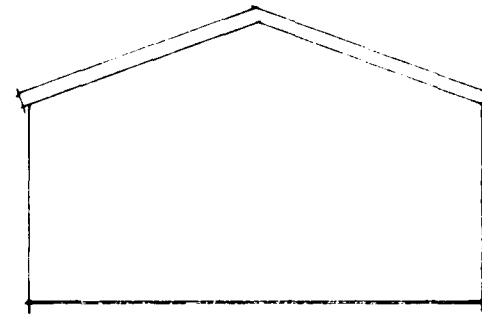

SUDUR

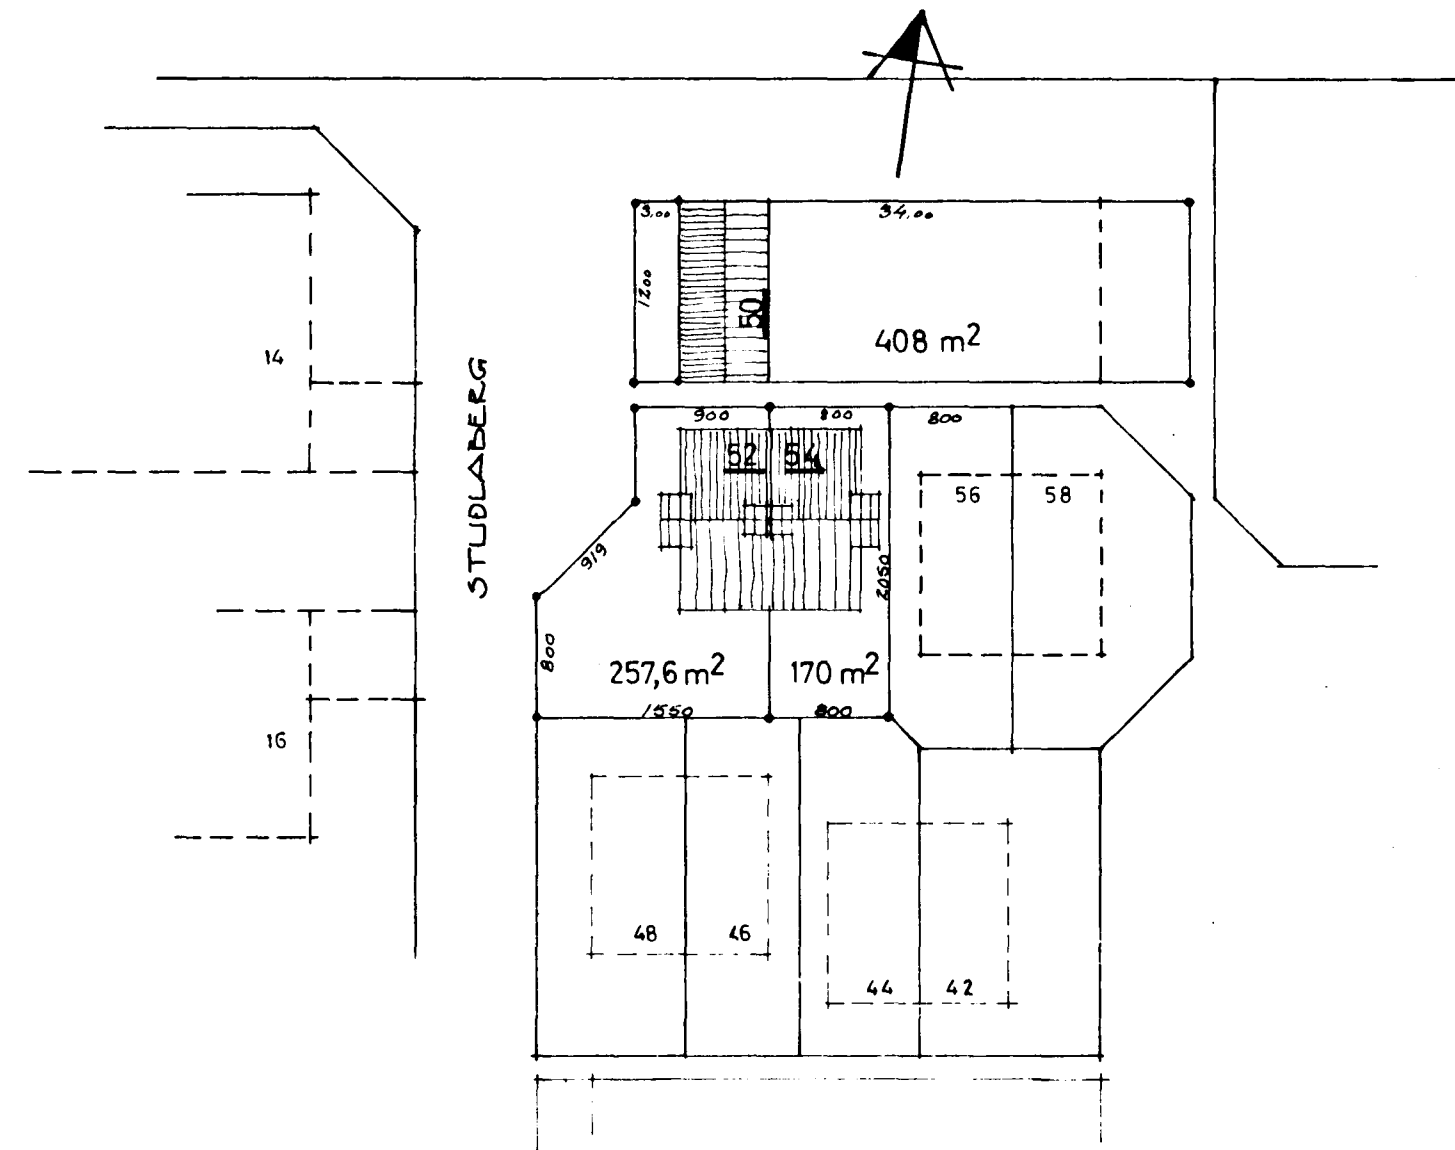

AFSTÖÐUMYND 1:500