


Gæga stíll á fundi bygginga-  
nefndar þ. 28.4.1988  
vélfréttisráðgjafi

Samþykkt á fundi bygginga-  
nefndar þ. 28.4.1988  
BYGGINGAFULLTRÚINN  
HAFNARFIRÐI  
*Baldvin Einarsson*

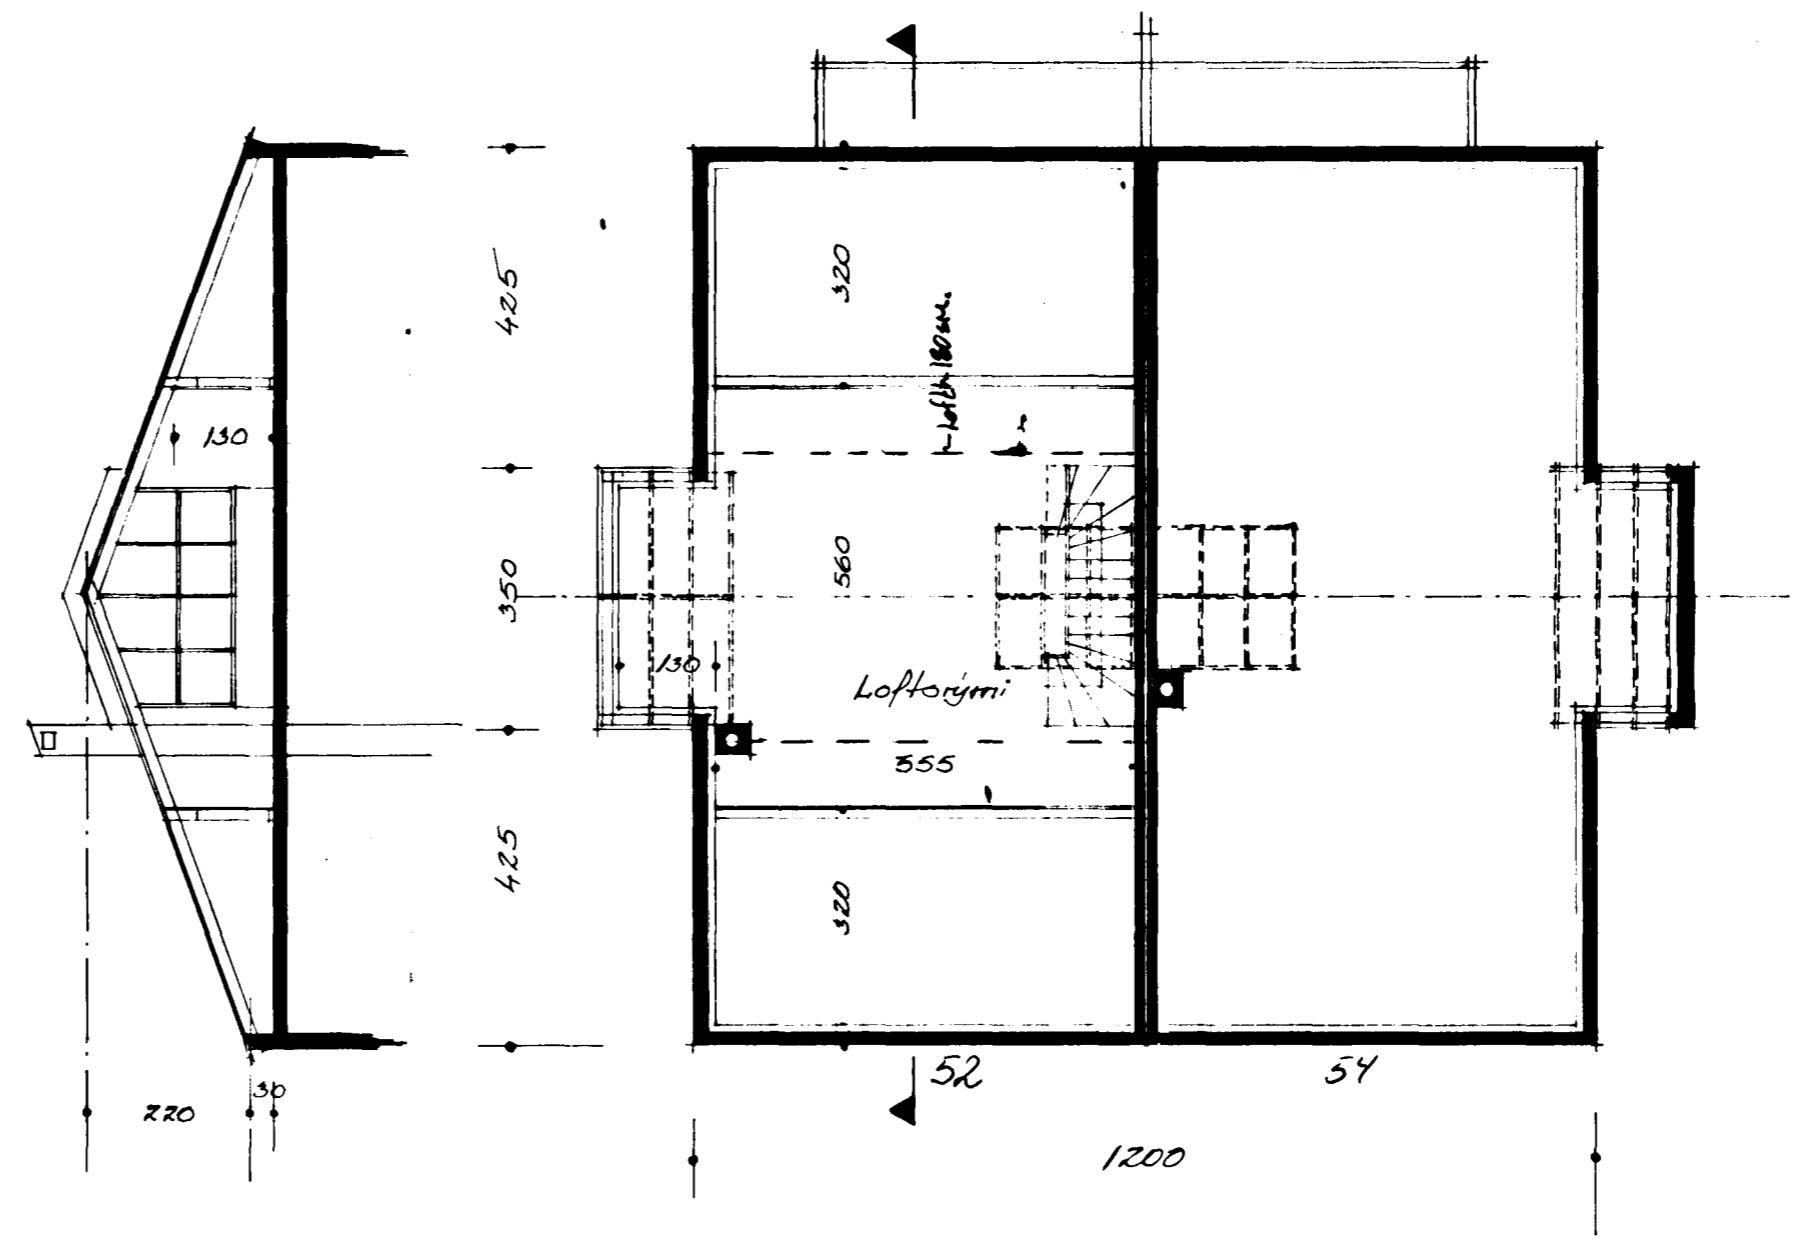

GRUNNMYND RAKHÆÐAR.