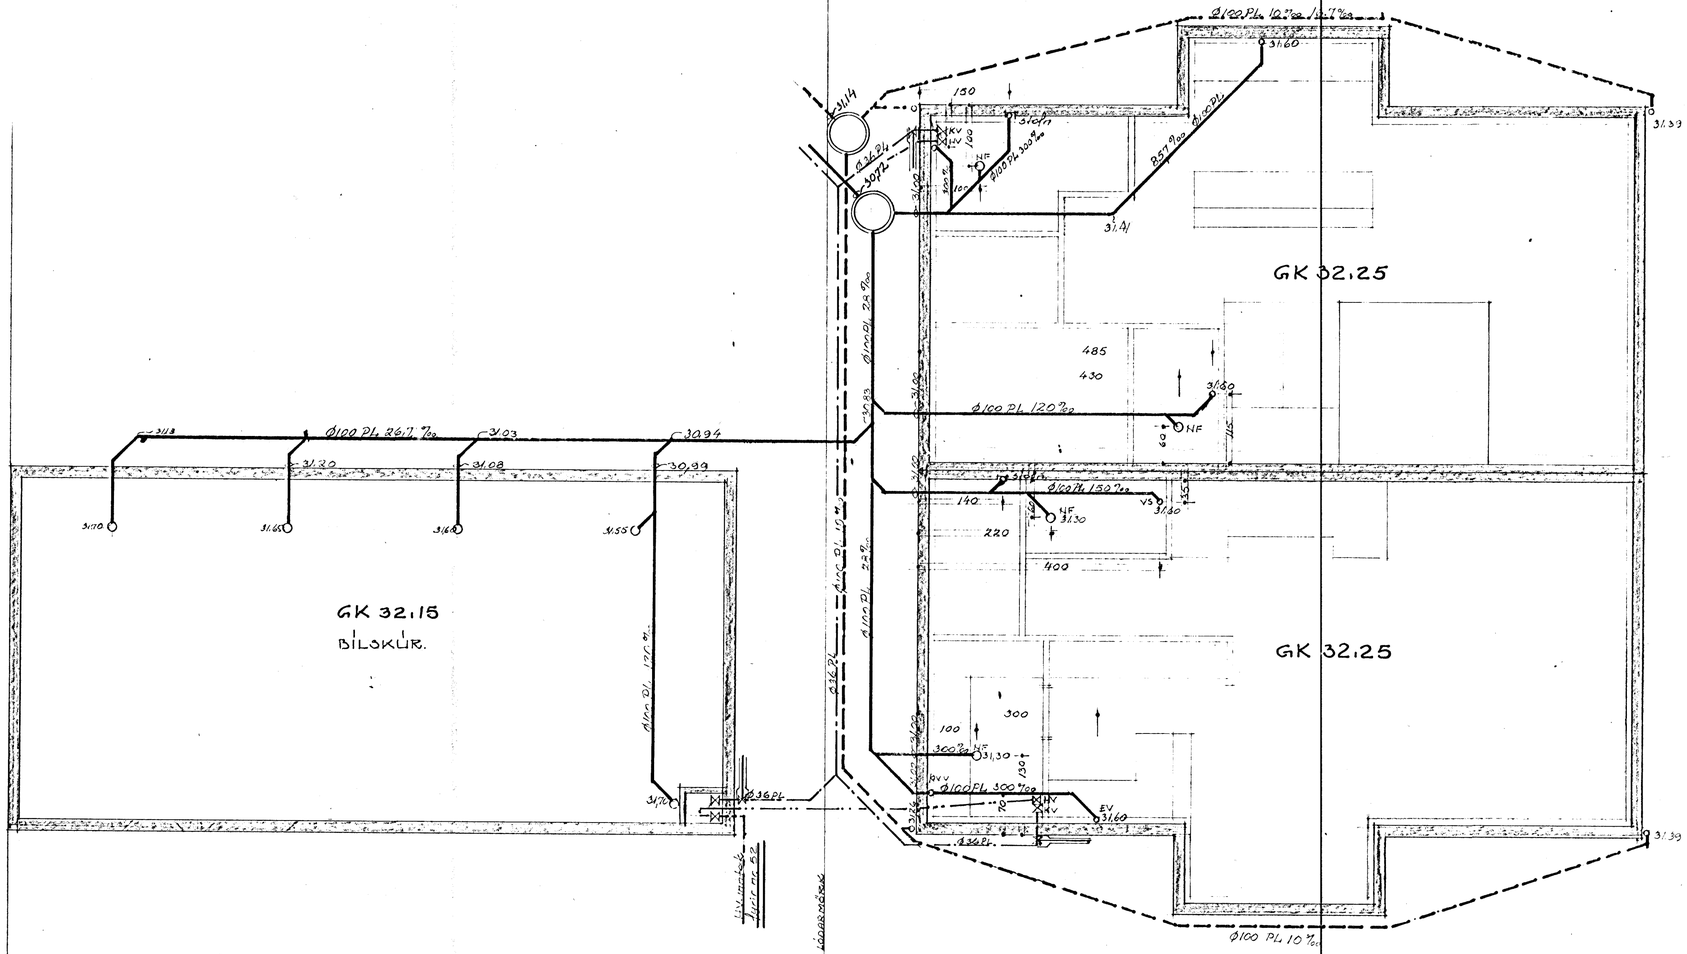

15 JUN 1988
HAFNARFJARÐARBÆR
BYGGINGAFULLTRÚI

BREYTING	DAGS.	GERT AF

STUÐLABERG 52-54 HAFNARFIRÐI

ÁRMANN JÓHANNESSON BYGGINGAVERKFR.
BALDVIN EINARSSON BYGGINGAFRÆÐINGUR

FRÁRENNSLI Í GRUNNI

reikn.	yfir f.	mkv: 1:150
teikn.	samþ.	dags. Maí '88

blað af