
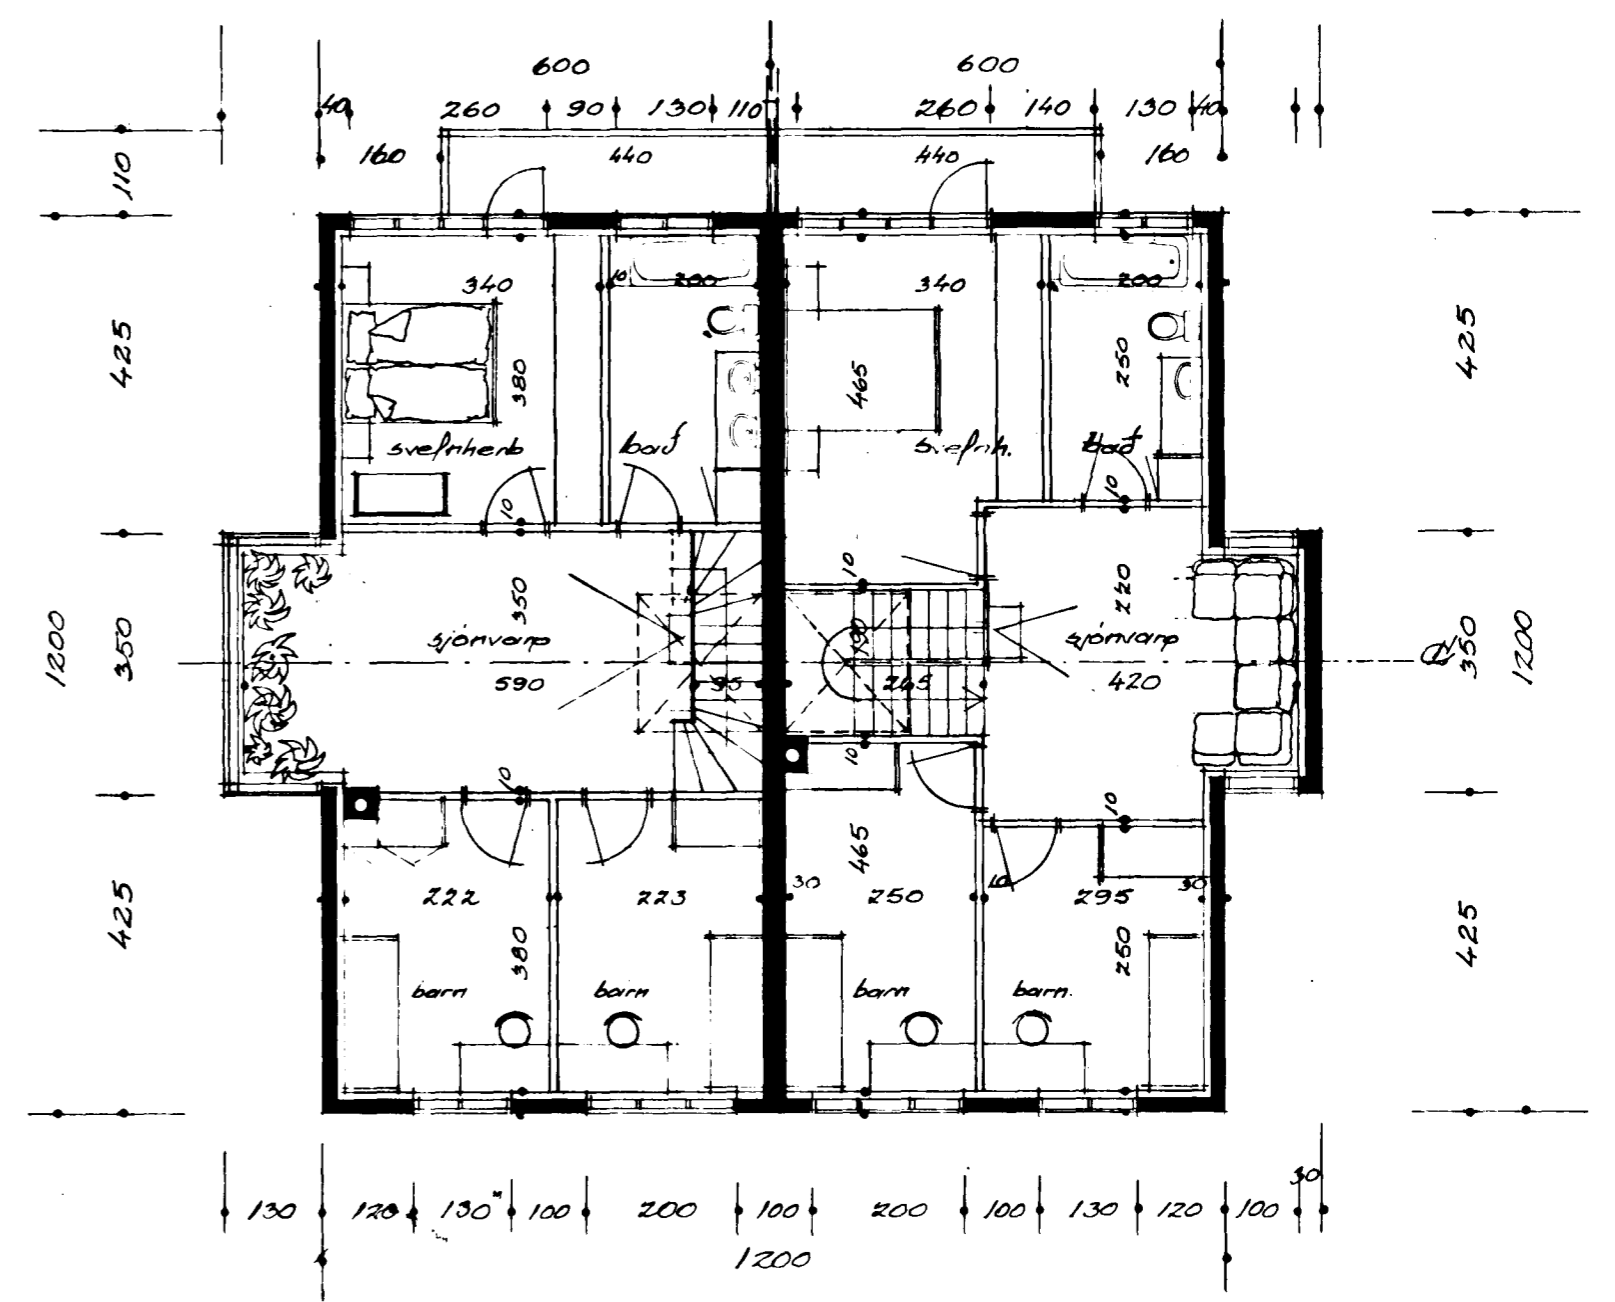


Samþykkt á fundi bygginga-
nefndar þ. 28.4. 1988
19/0 85 8/15. SA 46.
BYGGINGAFULLTRÚINN
(HAFNARFIRÐI)
Álfhildur T.
Bilg. eða samþykkt

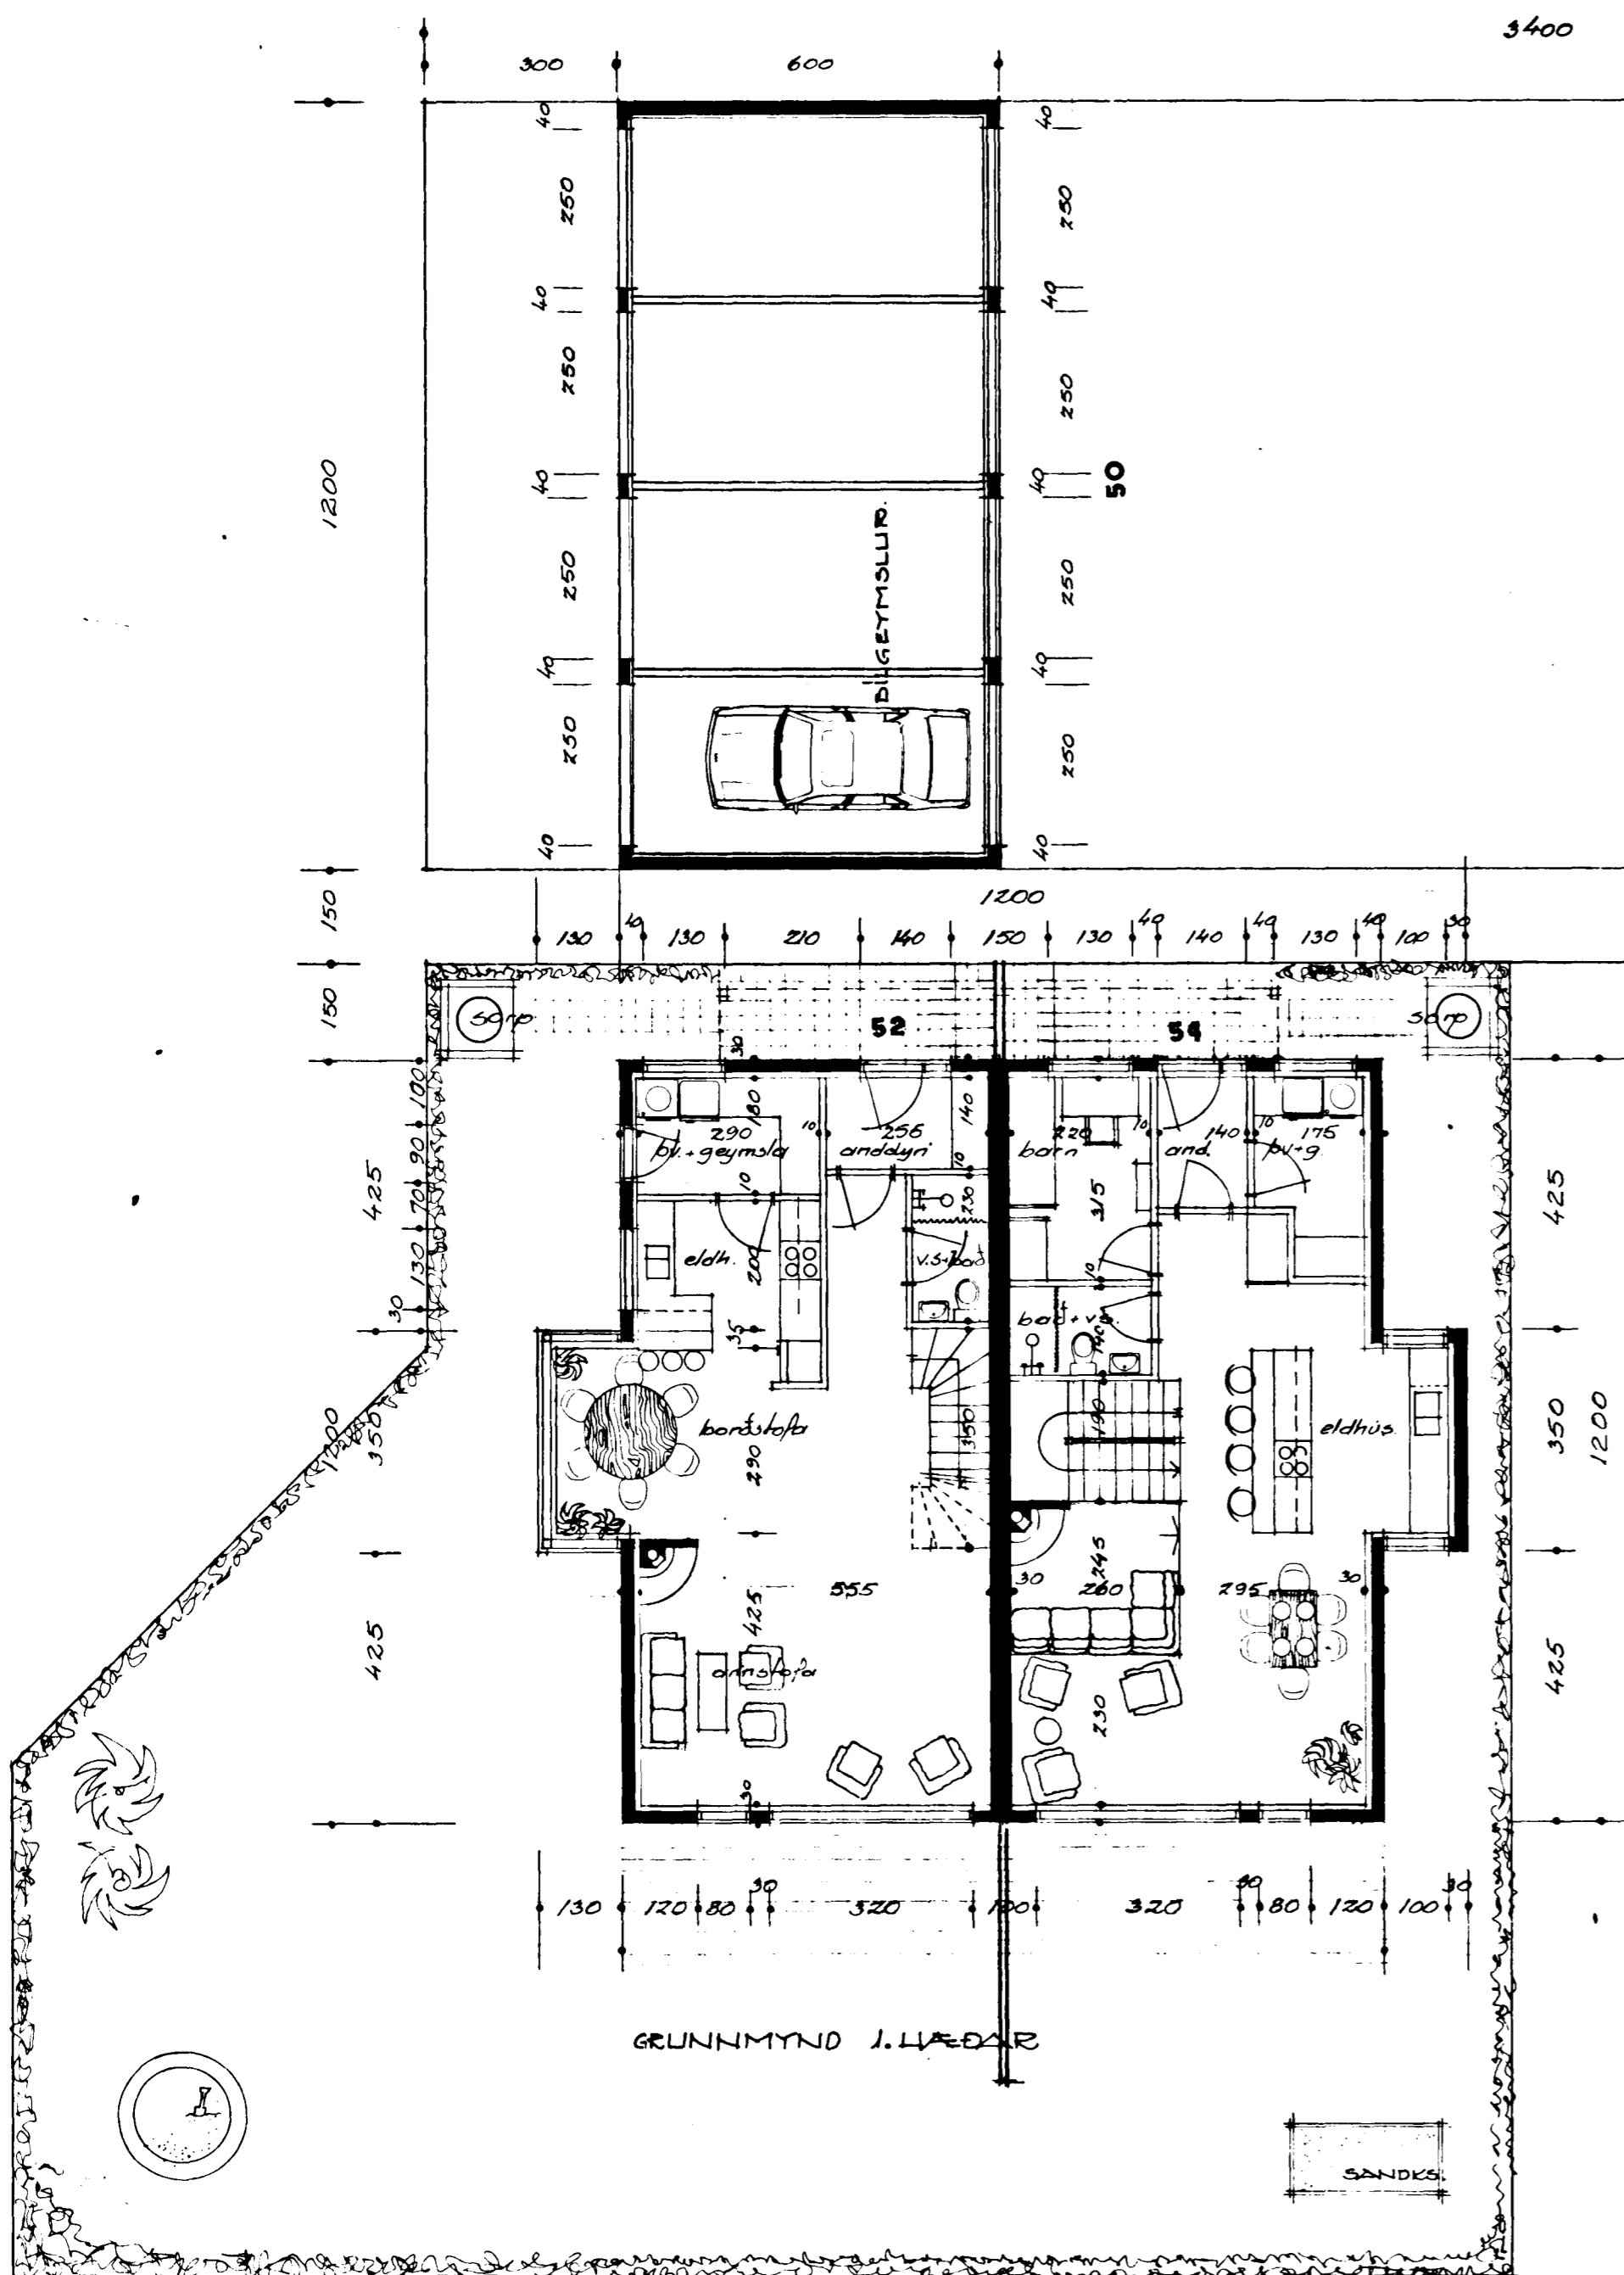

	54
1. H.	76.6 m ²
2. H.	76.6 m ²
SAMT.	153.2 m ²
RUMMÁL	525 m ³

2
STUÐLABERG 52 OG 54 HAFNARF.
GRUNNMYNDIR 1:100
MARS '88
BALDVIN EINARSSON BYGGINGAFRÆÐINGUR S:31863
Baldvin Einarsson