


Ganga skal frá opnu
eldstæði í samræmi
við reglugerðir

Samþykkt á fundi bygginga-
nefndar þ. 20.4. 1988

BYGGINGAFULLTRÚINN
[HAFNARFIRÐI

Eldur H. J.

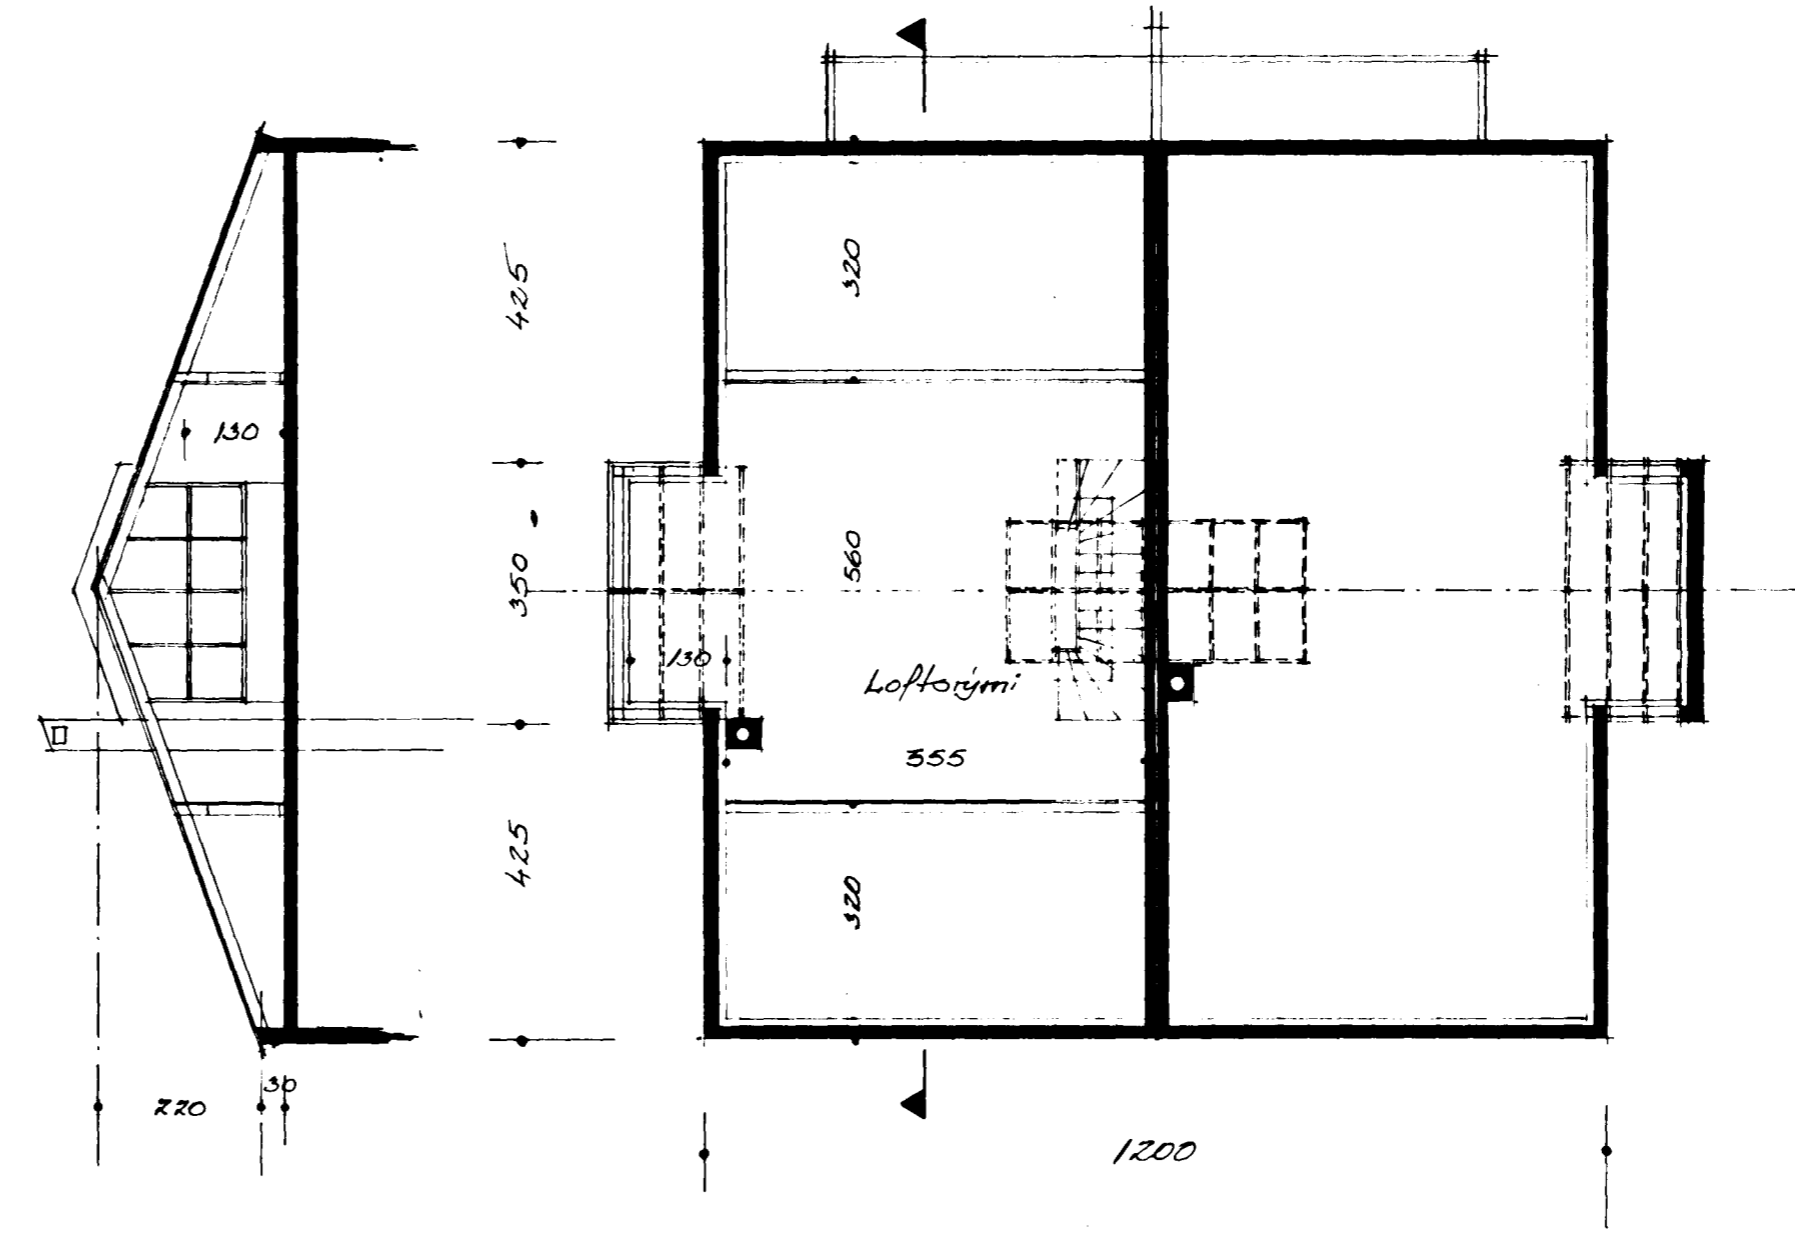

GRUNNMYND ÞAKHÉÐAR.

3
STUÐLADERG 52 OG 54 HAFNARF.
GRUNNMYND ÞAKHÉÐAR 1:100

APRIL 1988

BALDVIN EINARSSON BYGGINGAFRÆÐINGUR S. 31863

Baldvin Einarsson