



Samþykkt á fundi bygginga-
nefndar þ. 9/16 1988

BYGGINGAFULLTRÚINN
Í HAFNARFIRÐI


[Signature]

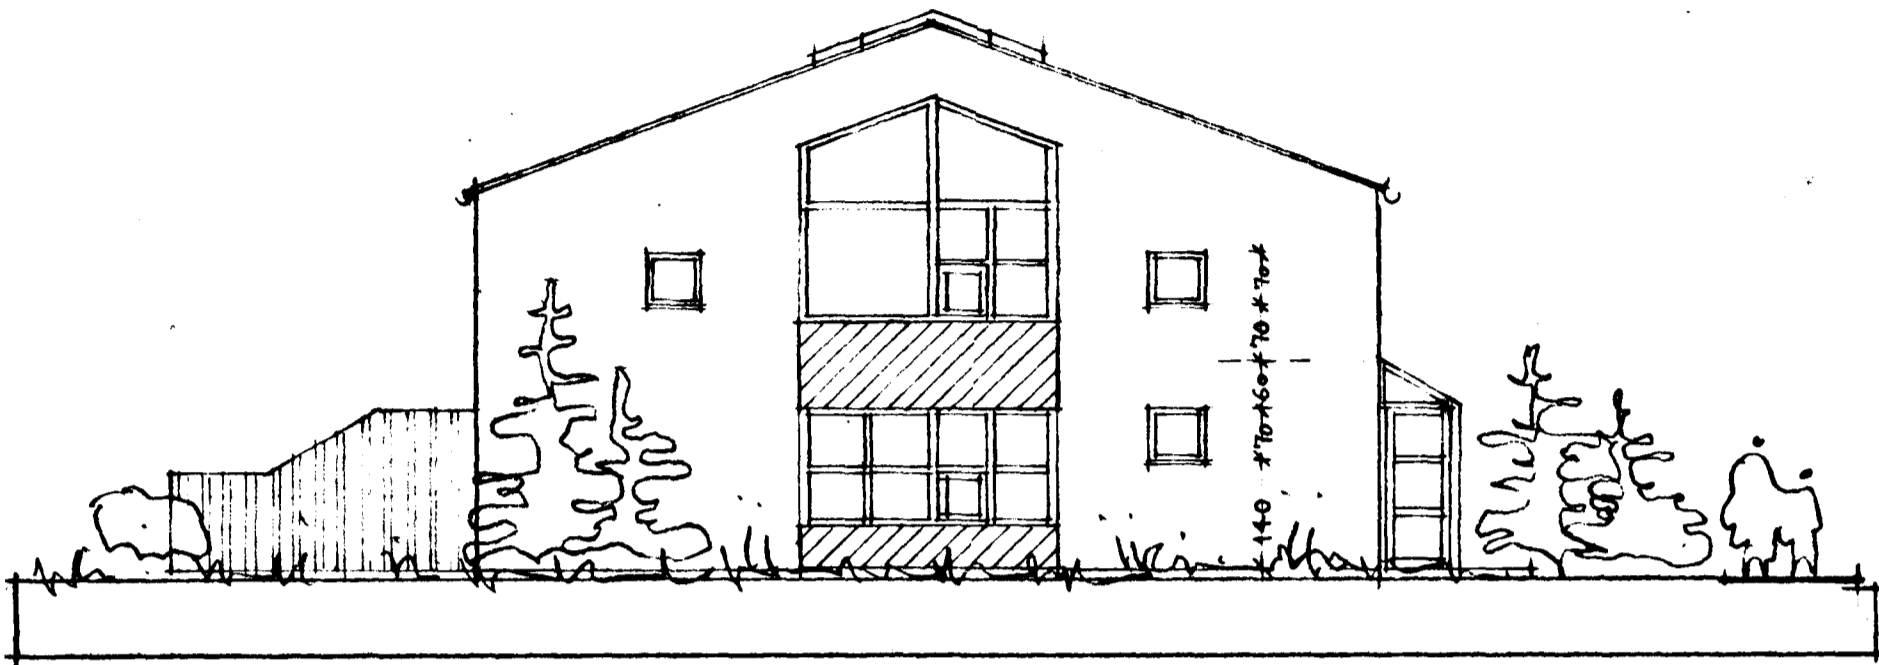


ÚTLIT TIL AUSTURS

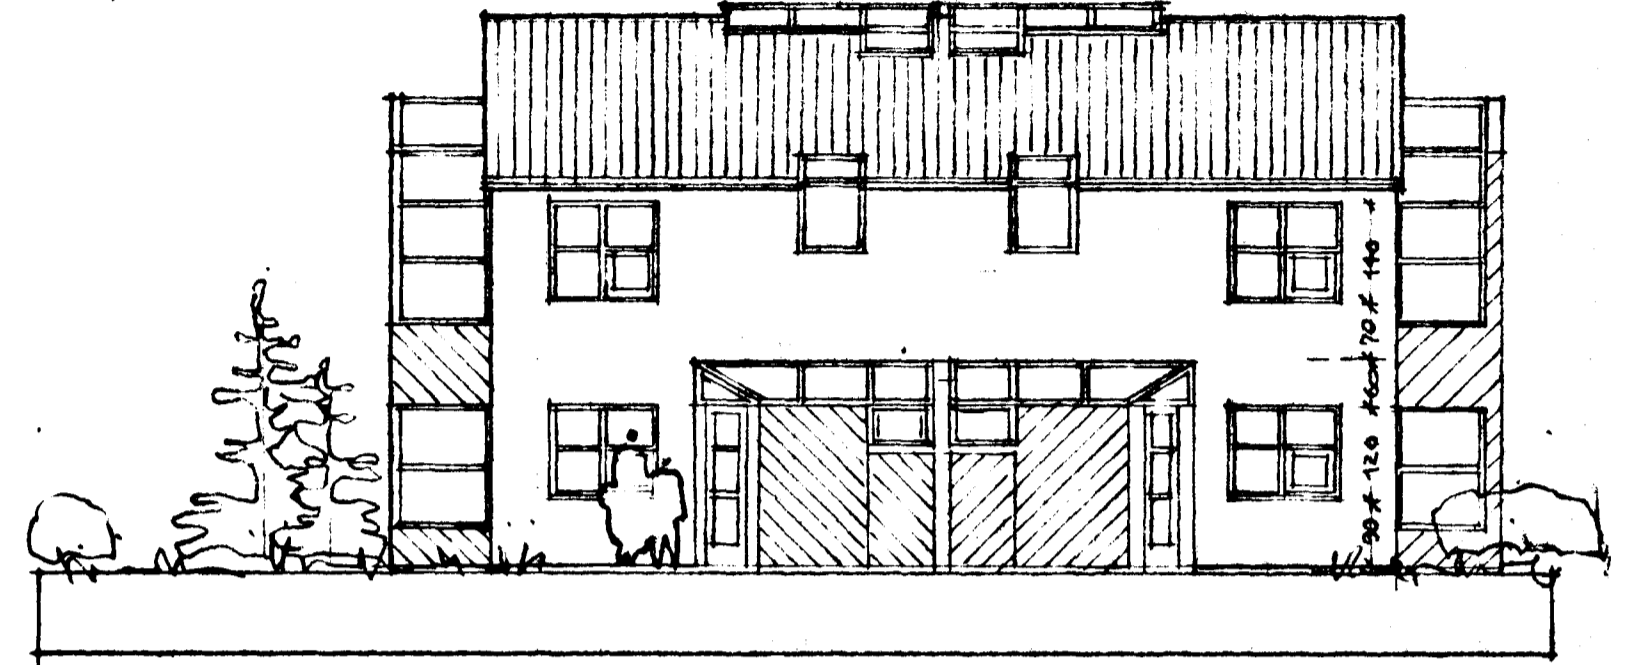


ÚTLIT TIL NORÐURS

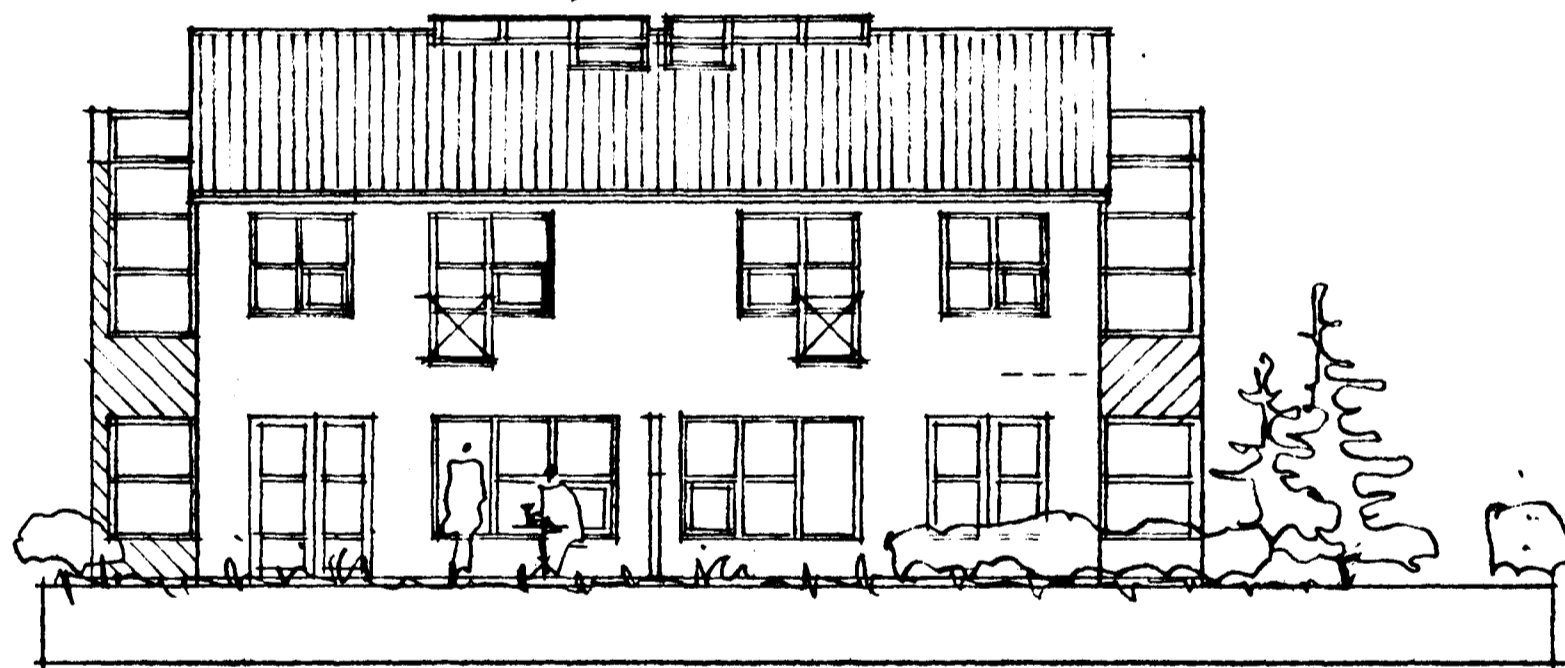


ÚTLIT TIL SUÐURS

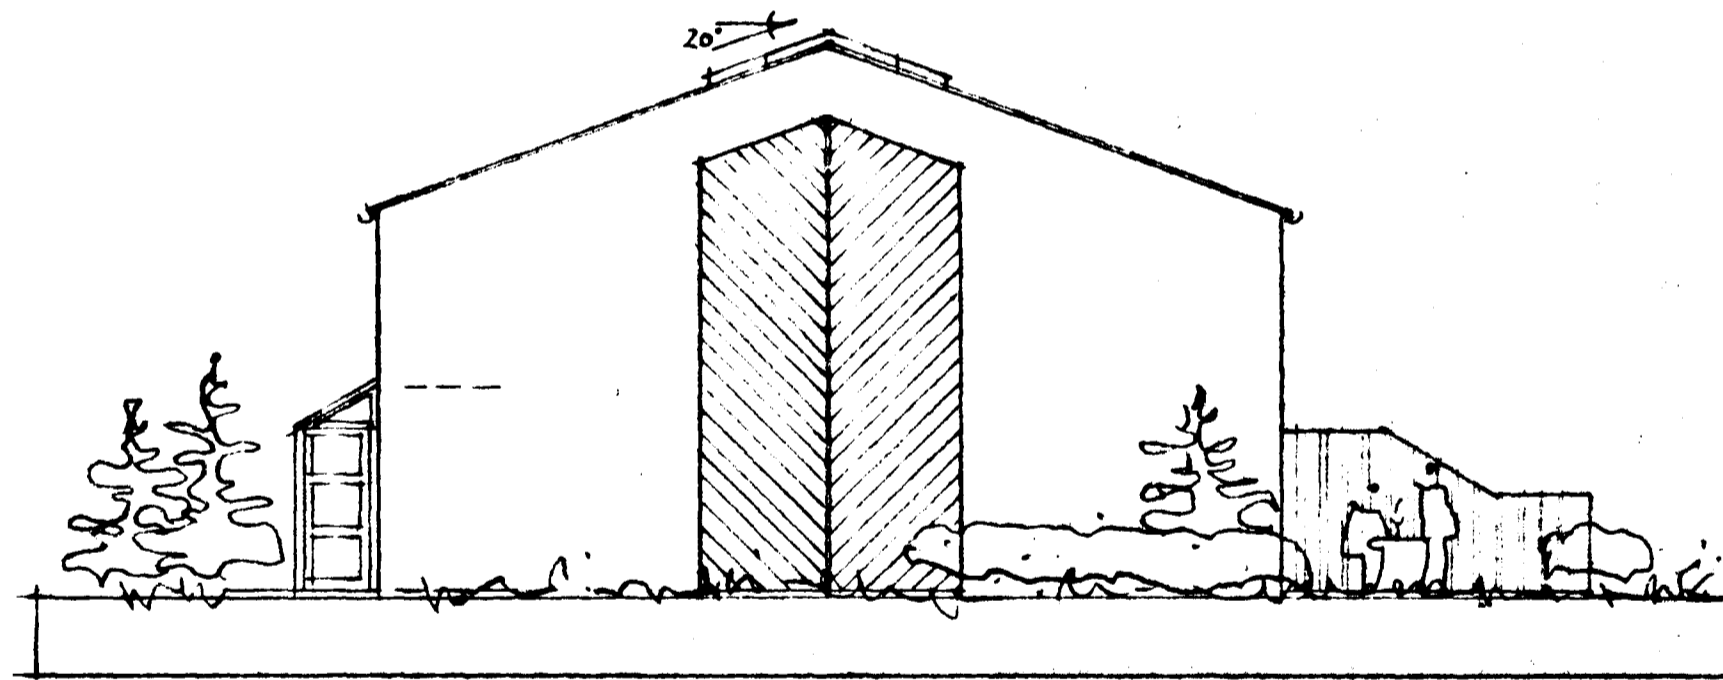

ÚTLIT TIL VESTURS

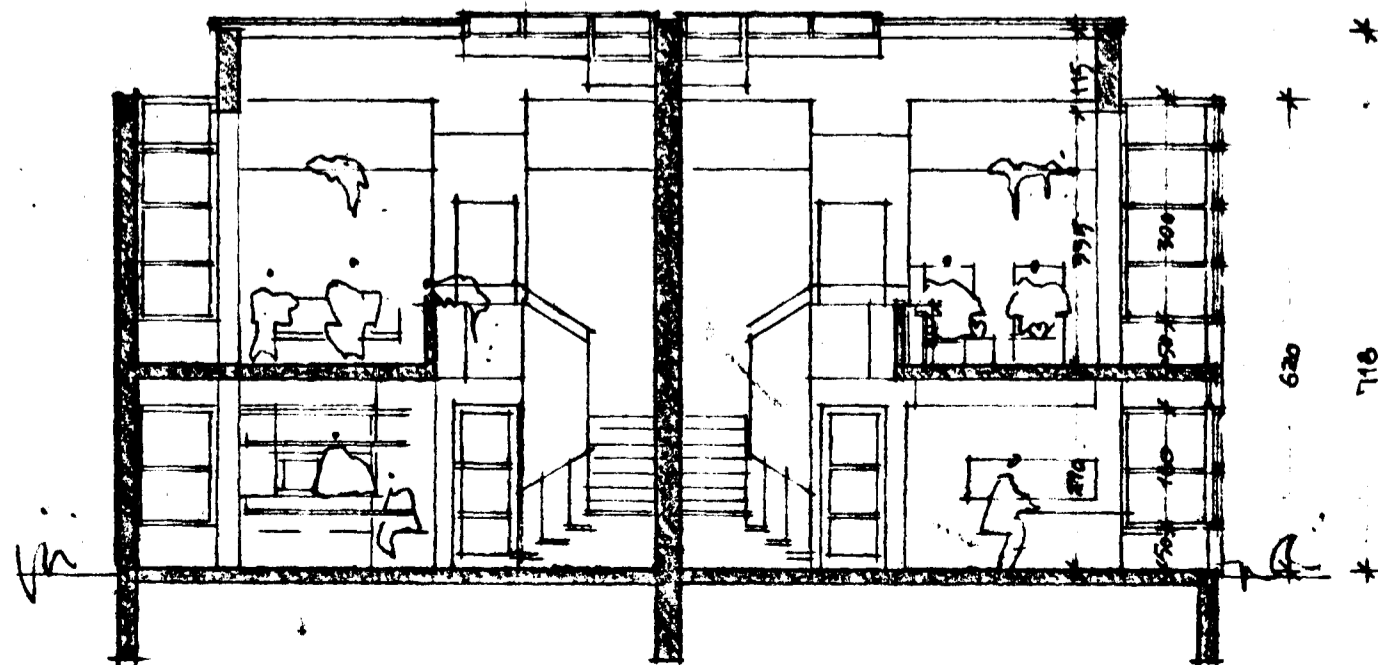

SNEIÐING B-B

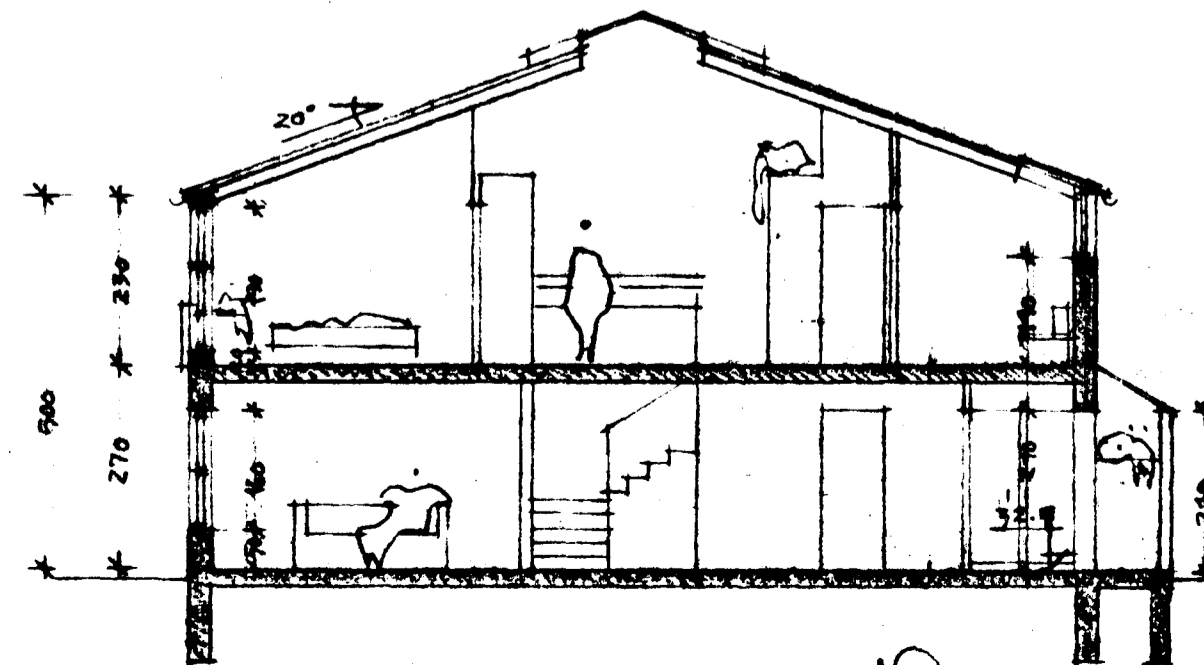

SNEIÐING A-A

STUÐLABERG 56-58, HAFNARFIRÐI

ÚTLIT 1:100

SNEIÐINGAR 1:100

12.05.88

Hafdis Hafliðadóttir

HAFDIS HAFLIÐADÓTTIR, ARKÍTEKT FAI.
SELJABRAUT 42, REYKJAVÍK

Hilmar Þ. Brönner