
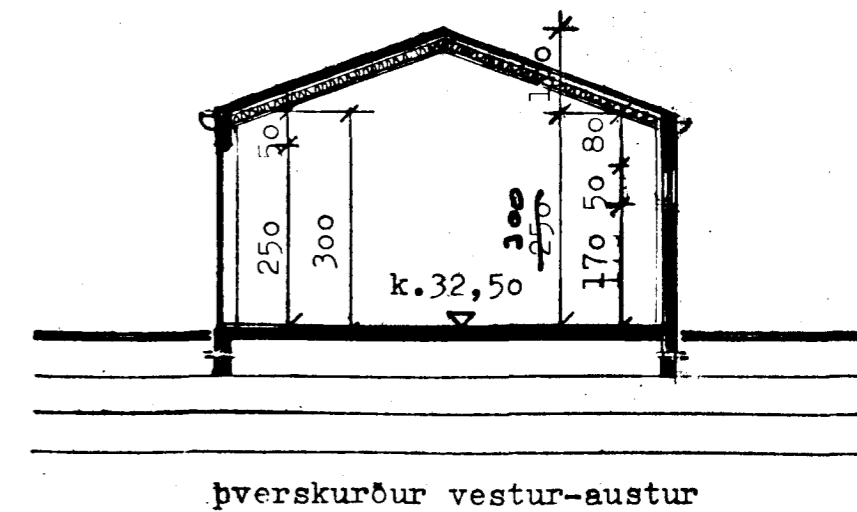
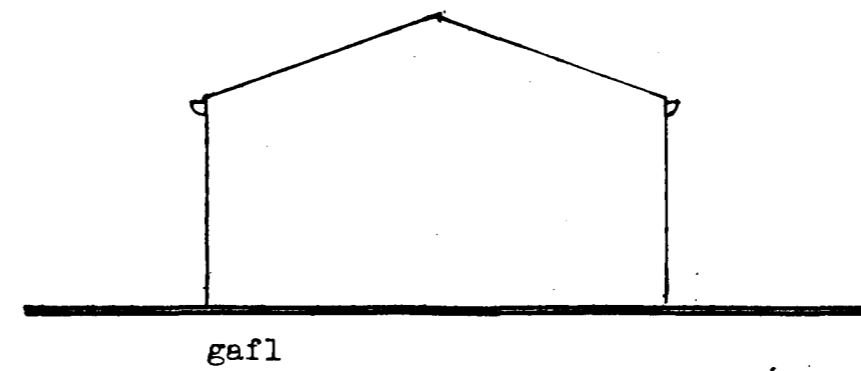
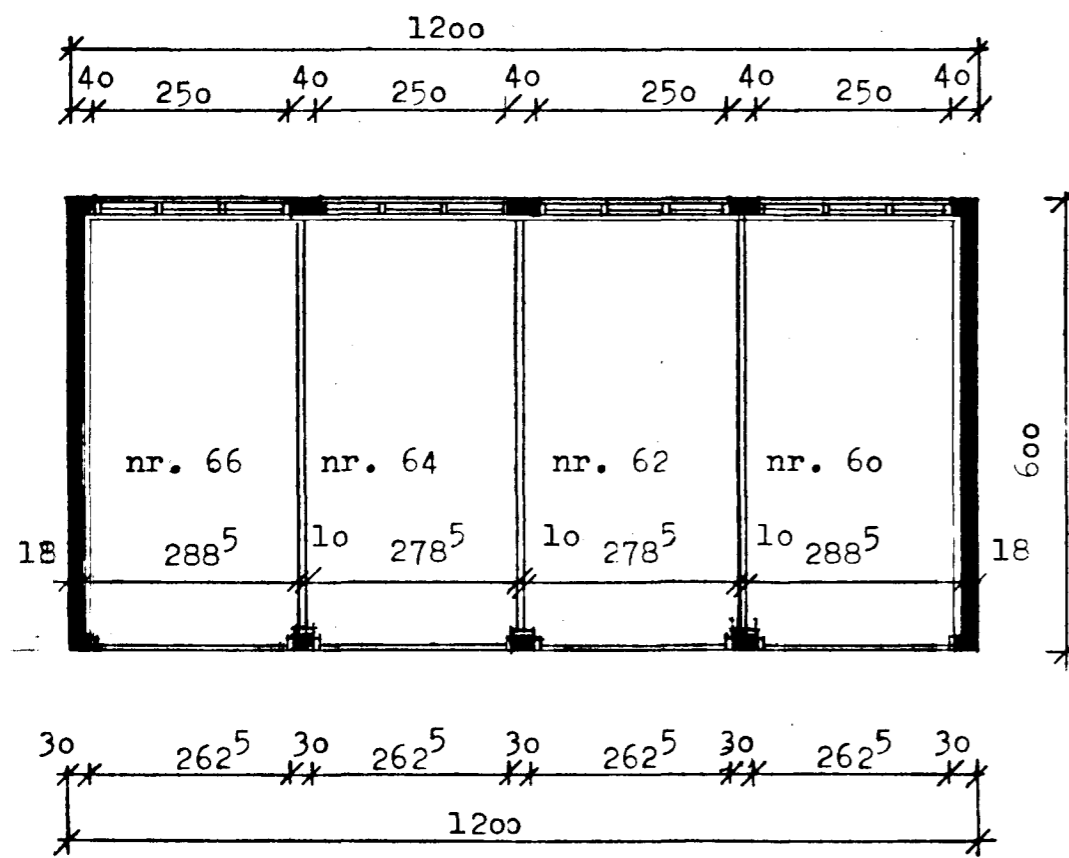
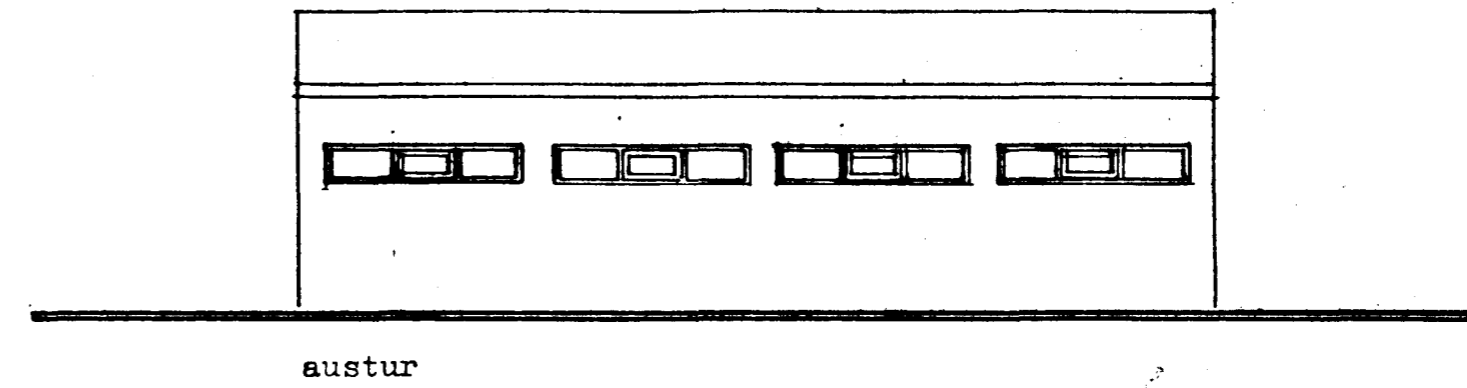


Samþykkt á fundi bygginga-
nefndar þ. 6/7 1988
BYGGINGAFULLTRÚINN
F.H. HAFNARFIRÐI
Eyþólfur Þorgeirsson

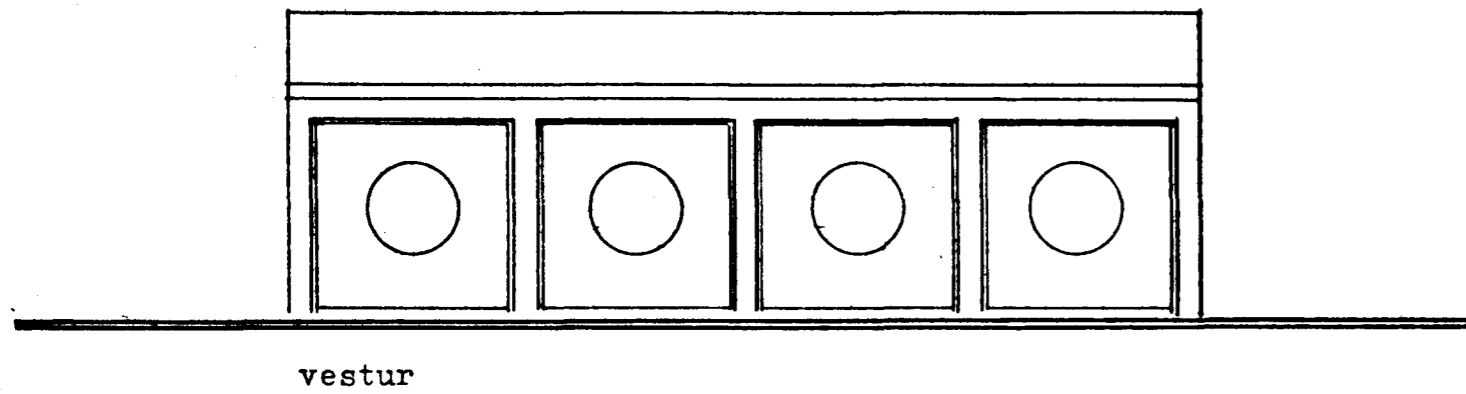

S T U D L A B E R G 6 6 , 6 4 , 6 2 , 6 0 , H A F N A R F I R Ð I , bílskúrar m. 1:100

Þjörn H. Jóhannesson arkitekt F.A.Í.
Njálsgötu 106 Rvík S. 10080
maí '88 þr, júní '88

Þjörn H. Jóhannesson