


Samþykkt á fundi bygginga-
 nefndar þ. 22/6 '88
 617 1988
 BYGGINGAFULLTRÚINN
 Í HAFNARFIRÐI

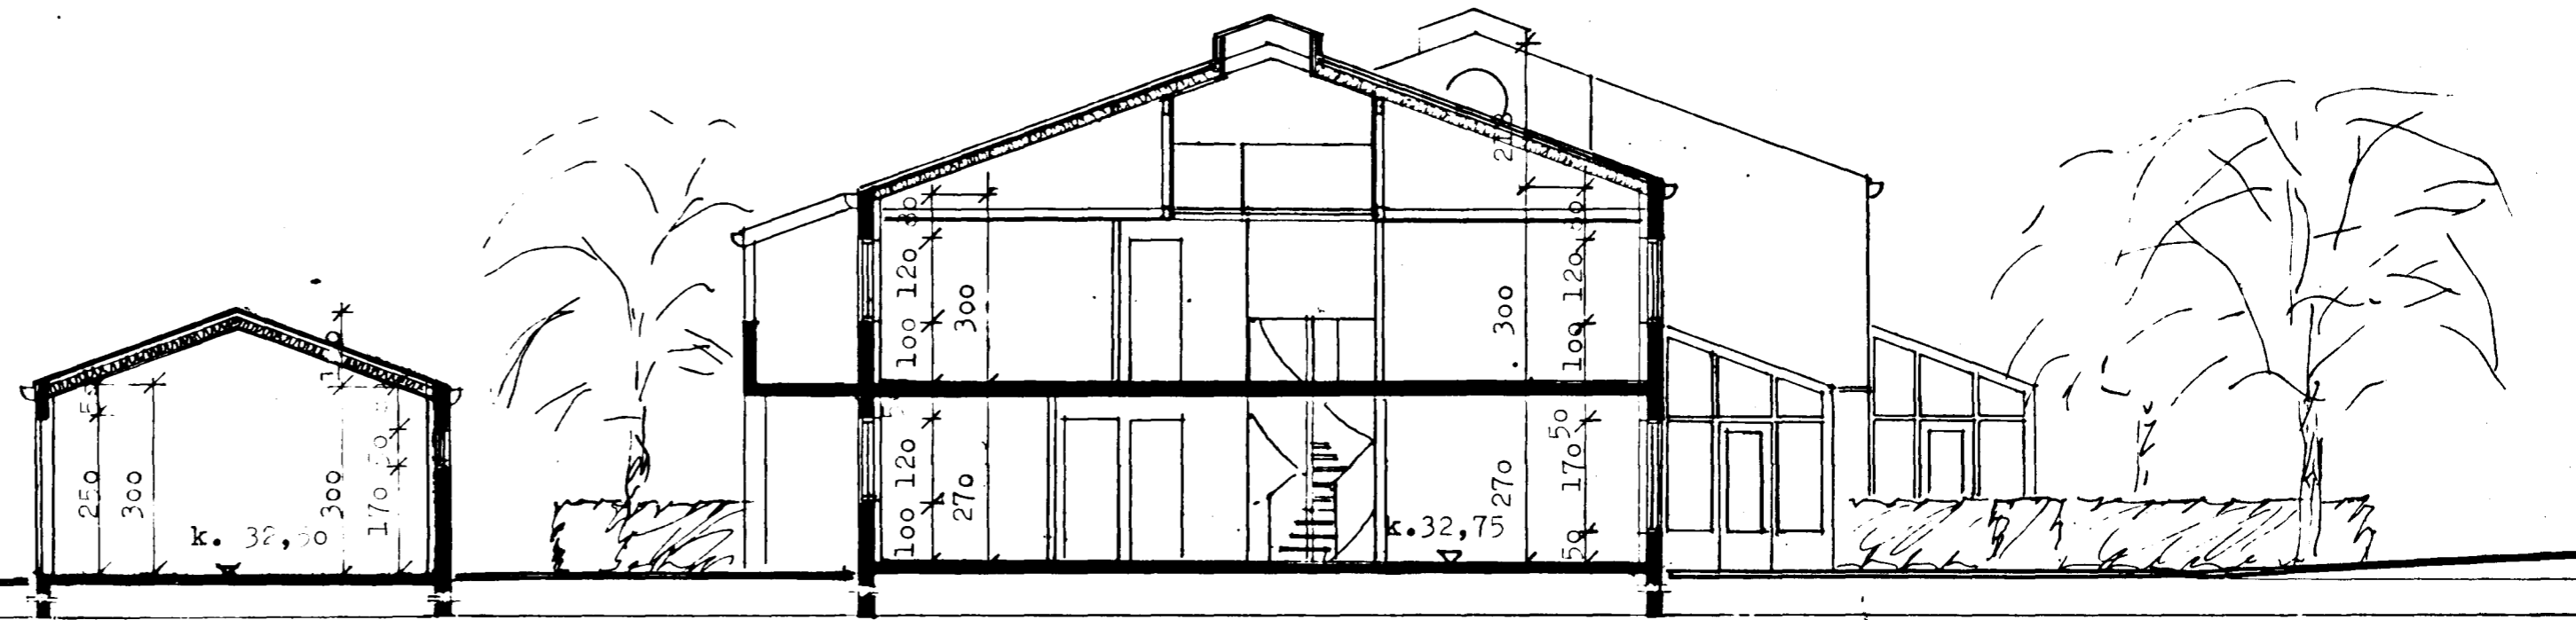

Þverskurður vestur-austur



STUDLABERG 60, HAFNARFIRÐI, gaflmynd
 m. 1:100

Björn H. Jóhannesson arkitekt F.A.Í.
 Njálsgötu 106 Rvík s. 10080
 maí '88 br. júní '88 br. 21.6.'88 br. 3.7.'89

Björn H. Jóhannesson