



HÚS NR. 60  
 Samþykkt á fundi byggingar  
 nefndar þ. 23/6 1988  
 BYGGINGAFULLTRÚINN  
 HAFNARFIRÐI  
*[Signature]*

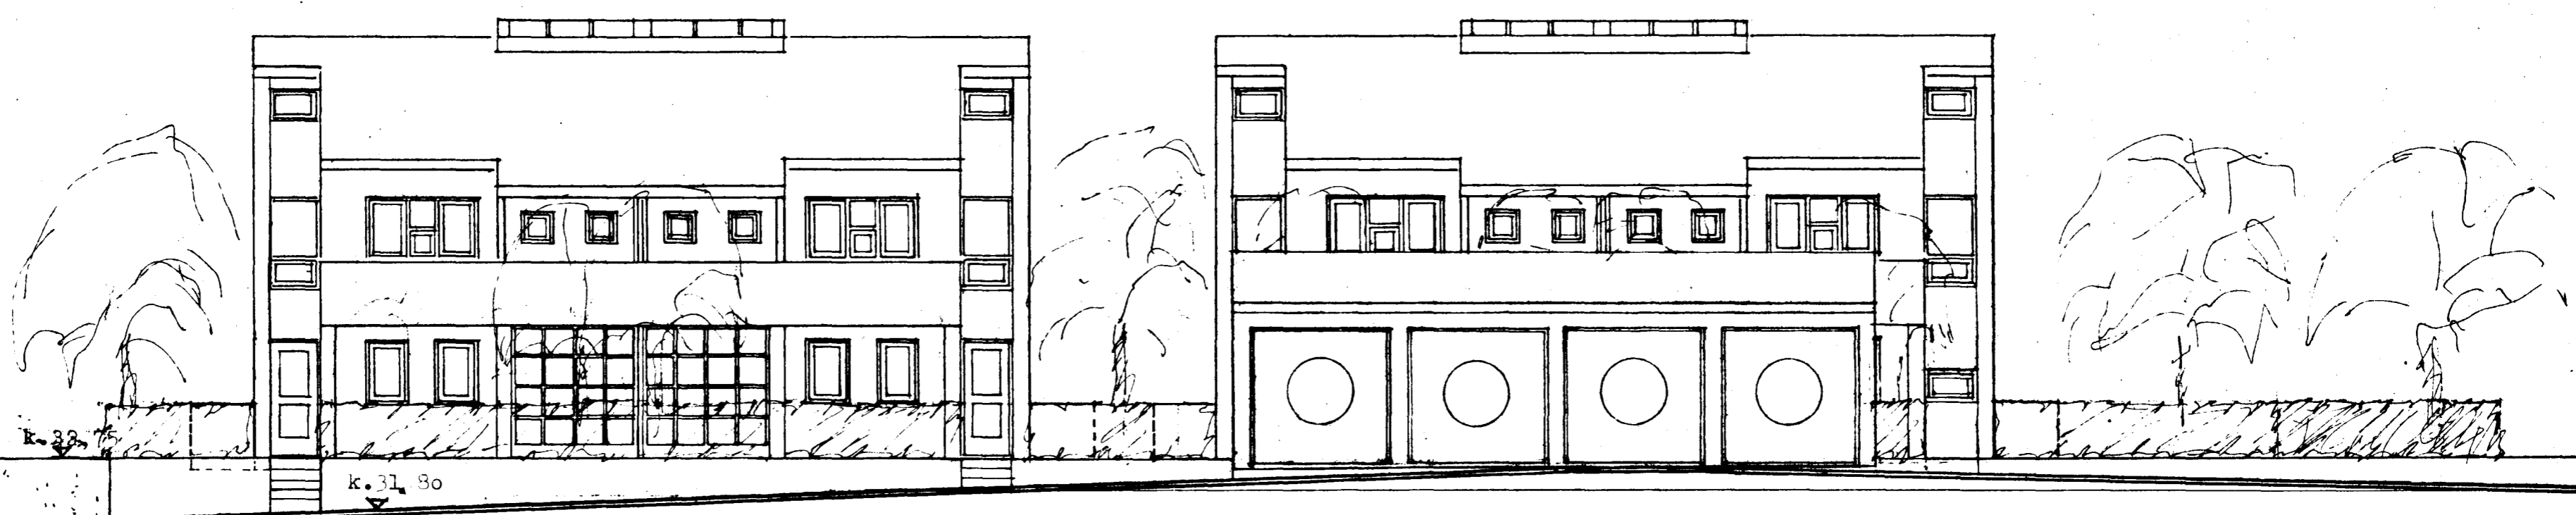

vestur (að götu)      nr. 66      nr. 64      nr. 62      nr. 60  
 bílskúrar fyrir nr. 66 , 64 , 62 , 60

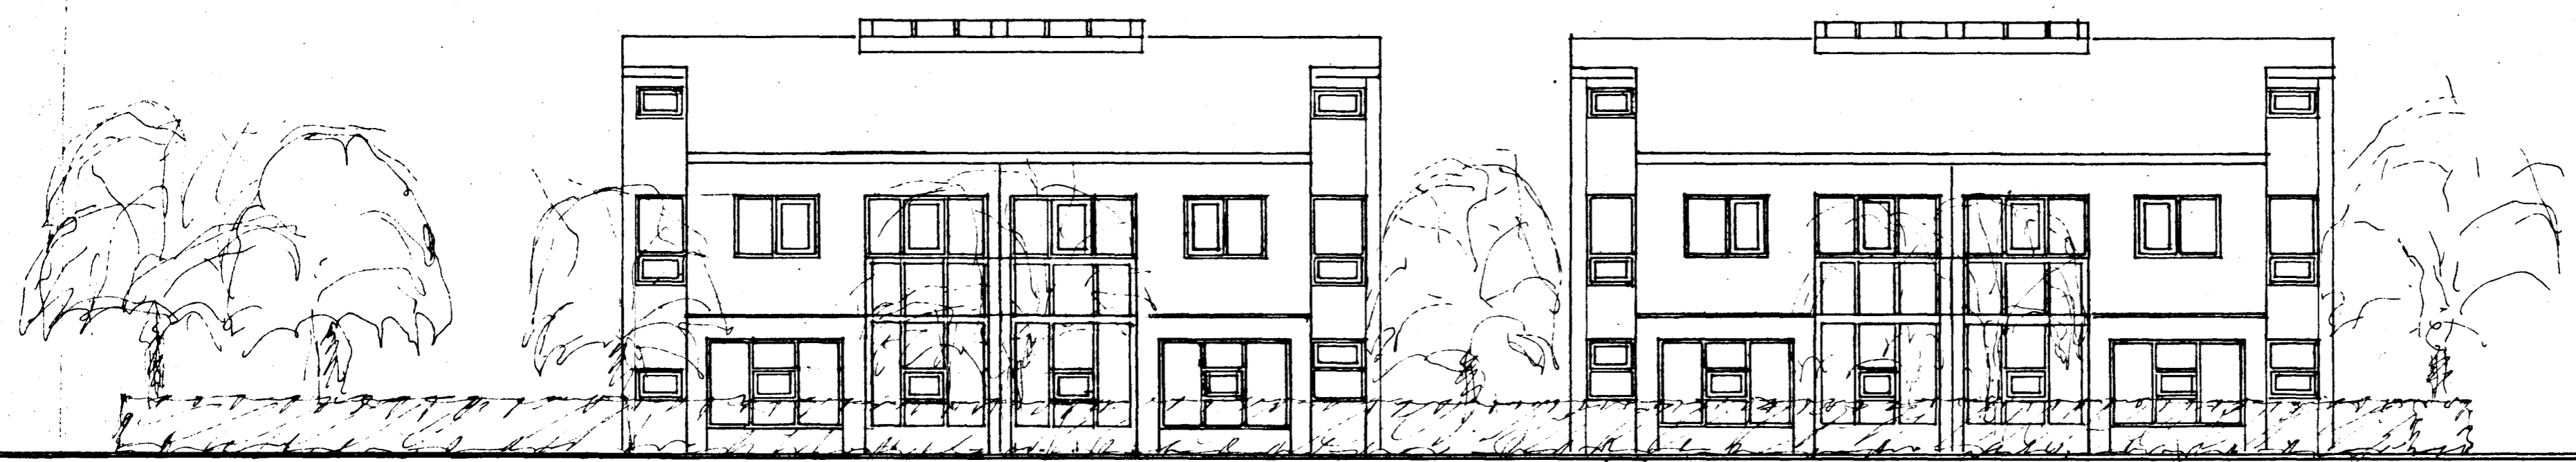

austur (að garði)      nr. 60      nr. 62      nr. 64      nr. 66

S T U Þ L A B E R G 6 6 , 6 4 , 6 2 , 6 0 . H A F N A R F I R Ð I útlitsmyndir að götu og garði

Björn H. Jóhannesson arkitekt F.A.Í.  
 Njálsgötu 106 Rvík s. 10080  
 maí '88

*[Signature]*