1

Hús nr 60

Samþykkt á fundi bygginga
nefndar þ. 23/6 1988

BYGGINGAFULLTRÚINN
Í HAFNARFIRÐI

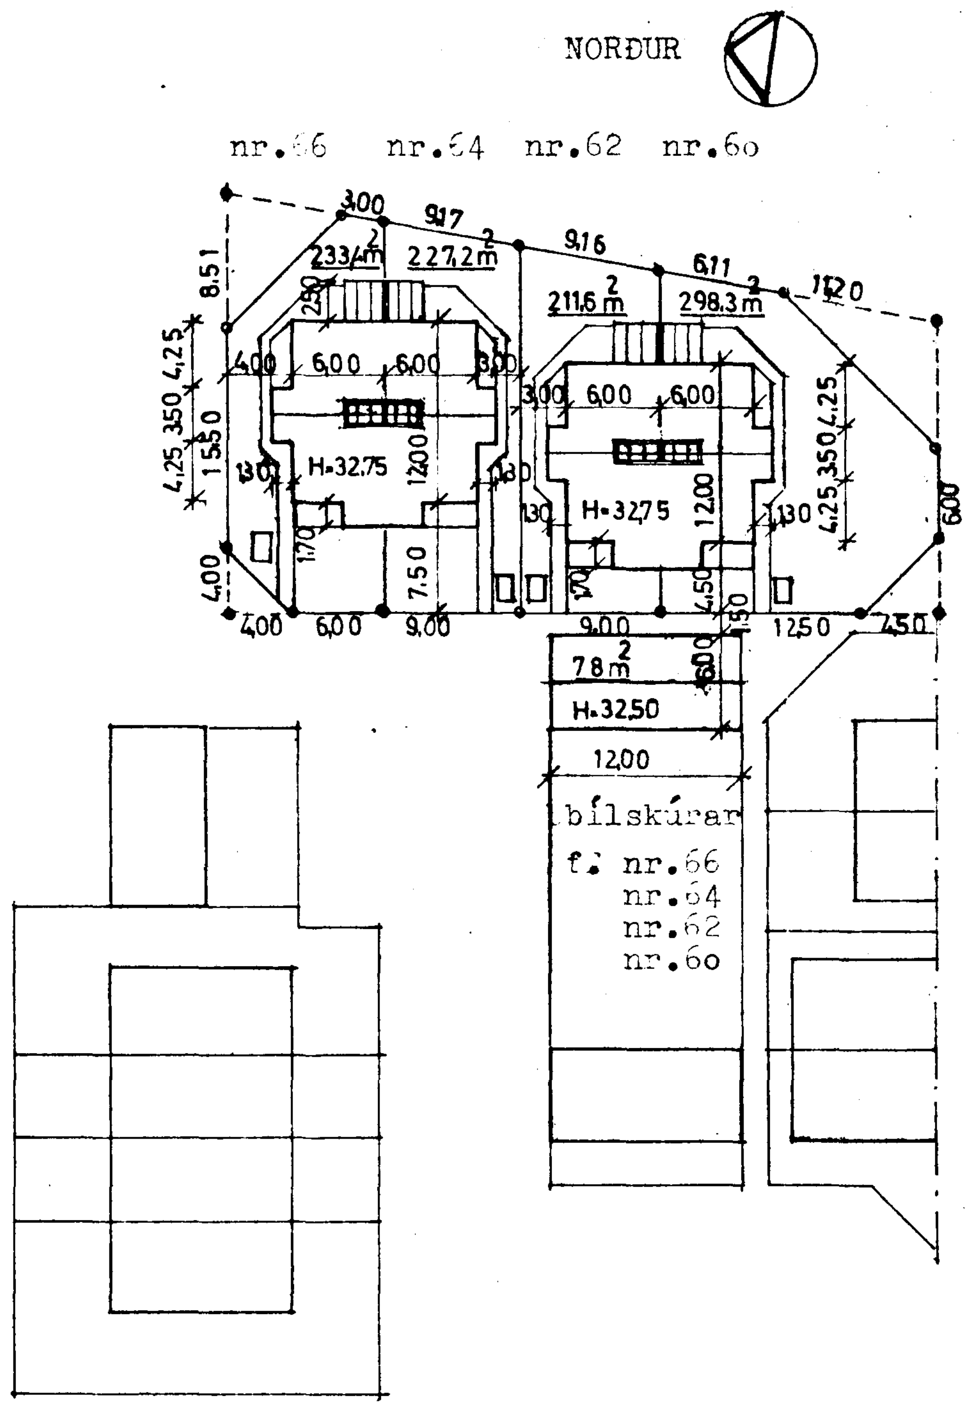

Efnislýsing :

þak	bárujárn þakpappi heilklæðning sperrur vindpappi einangrun 2o sm steinull rakasperra (ál- eða plastfólía)	
veggir	steinsteypa 18 sm, slétt áferð að utan einangrun 9 sm plast(að innan) múrhúðun að innan, 2 sm á net	
gólf	ílögn steypt plata einangrun undir allri plötu 5 sm plast rúmþyngd 2o kg/m^3	
sökklar	einangrun innan á sökkla 5 sm plast 1oo sm niður fyrir jörð	

stærðir:

nr. 66	159 m^2	542,4 m^3
nýtingarhlutfall		o,68
nr. 64	159 m^2	542,4 m^3
nýtingarhlutfall		o,69
nr. 62	159 m^2	542,4 m^3
nýtingarhlutfall		o,75
nr. 6o	159,7 m^2	542,4 m^3
nýtingarhlutfall		o,53

1H = 83,05 m2
2H = 76,6 m2
SAMT = 159,7 m2
BILG = 18,99 m2 66 m3

athugið: í steypuskilum milli 1. og 2. hæðar komi fals eftir 2x4 sm lista með vatnshalla, undir og yfir gluggum í útskotum á göflum komi þynning í steypu, einnig undir síðum gluggum í stofu

LITUR HÚSA AÐ UTAN:

Steypa að utan málist í hvítleitum lit (örlítið gulleitur)

Þak og þakkantur málist hvítt.
Niðurfallsrör málist í sama lit og steyptur veggur, nema þar sem niðurfallsrör liggja með hvítri tréstoð (þá hvít).
Klæðning undir þakúthengi svo og stoðir undir þakúthengi málist hvítt.
Veggur milli íbúða á svölum og milli íbúða á jarðhæð að götu verði úr trévirki, með sléttum plötum, sem málist hvítar.
Milli stoða undir svölum (sjá teikningu nr. 4 og nr. 5) komi niðurreitt trévirki, sem málist hvítt og glerjist gleri í mismunandi lit í samráði við arkitekt húsana.
Aðaldyr húss nr. 66 málist blá ; aðaldyr húss nr. 64 málist gul ; aðaldyr húss nr. 62 málist græn og aðaldyr húss nr. 6o málist rauð , endanlegur litatónn í samráði við arkitekt húsana.
Útidyr í þvottahúsum verði hvítar.
Trévirki í garðskála málist hvítt; steyptur veggur milli garðskála málist í sama lit og steyptur veggur húsa.
Gluggar, hurðir og umbúnaður þeirra málist hvítt, nema aðaldyr húsa sbr. áðurnefnt.

LITUR BÍLSKÚRA AÐ UTAN:

Steyptir veggir bílskúra málist í sama lit og steyptir veggir húsa; þak málist hvítt þakkantur málist hvítur, gluggar málist hvítir; niðurföll málist í sama lit og steyptur veggur; dyraumbúnaður og hurðir málist hvítar.
Á bílskúrshurð.f. hús nr. 66 málist blár hringur; á bílskúrshurð f. nr. 64 málist gulur hringur; á bílskúrshurð f. nr. 62 málist grænn hringur; á bílskúrshurð f. nr.6o málist rauður hringur.
Sami litur skal vera á hring og á aðalútidyrum viðkomandi húss.
Þvermál hringja er 12o sm.

litur á steyptum veggjum sorpgeymslu svo og stoðmúrs við lóðarmörk skal vera sá sami og á steyptum veggjum húsa; hurð og dyraumbúnaður sorpgeymsla skal vera hvítur.

S T U Ð L A B E R G 6 6 , 6 4 , 6 2 , 6 o , H A F N A R F I R Ð I , afstöðumynd

1:5oo

Björn H. Jóhannesson arkitekt F.A.Í.
Njálsgötu 1o6 Rvík s. 1oo8o
maí ´88

Björn H. Jóhannesson