



Samþykkt á fundi bygginga-  
nefndar þ. 6 / 7 19 88  
BYGGINGAFULLTRÚINN  
Í HAFNARFIRÐI  
F.h.  
*Eyjólfur Valbjörnsson*

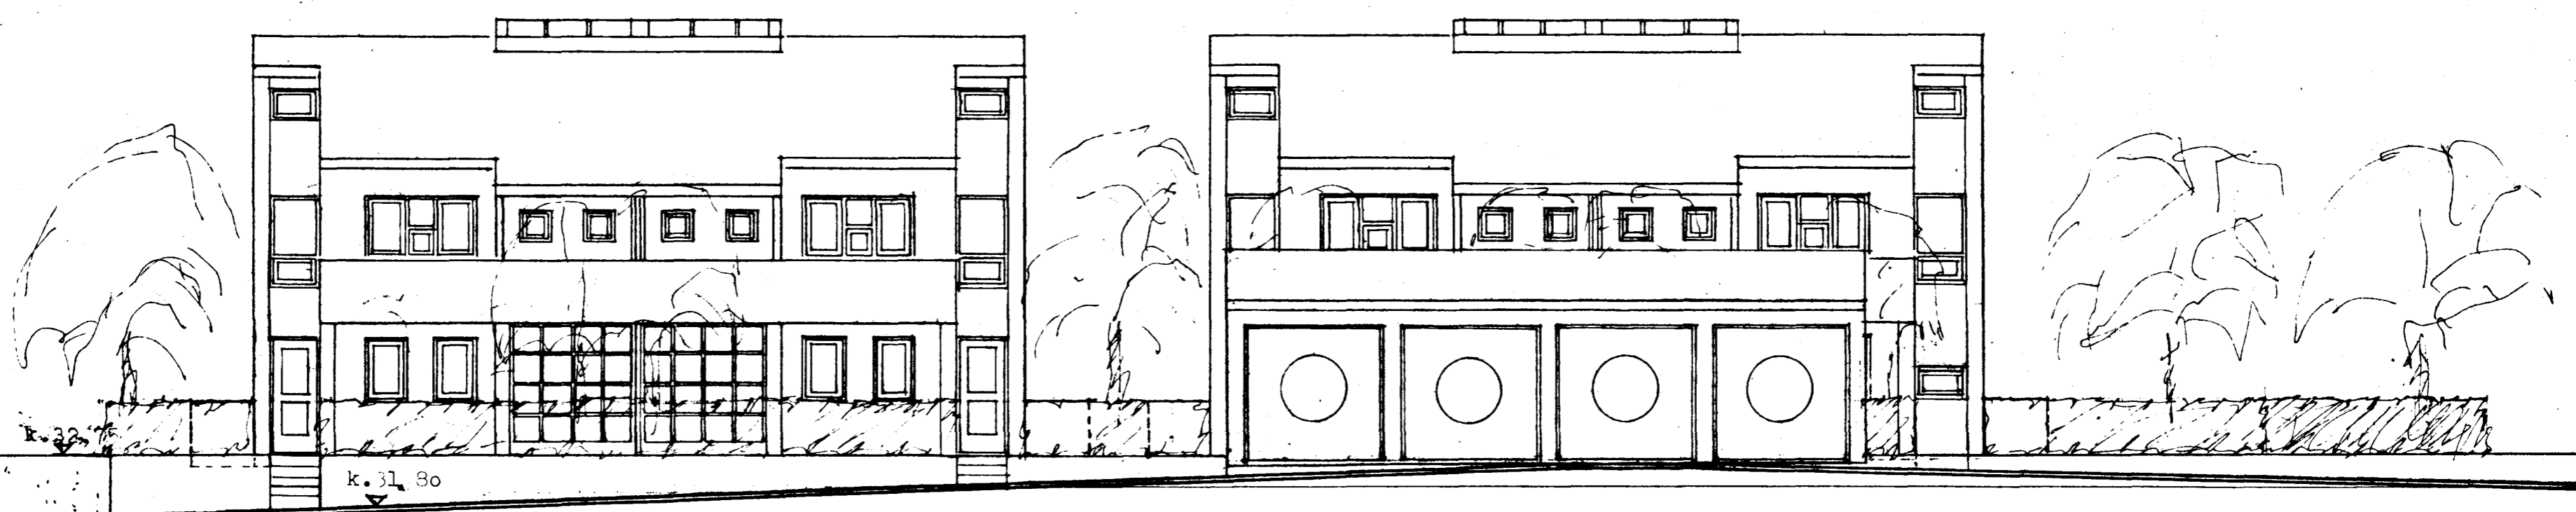

vestur (að götu)      nr. 66      nr. 64      nr. 62      nr. 60  
bílskúrar fyrir nr. 66 , 64 , 62 , 60

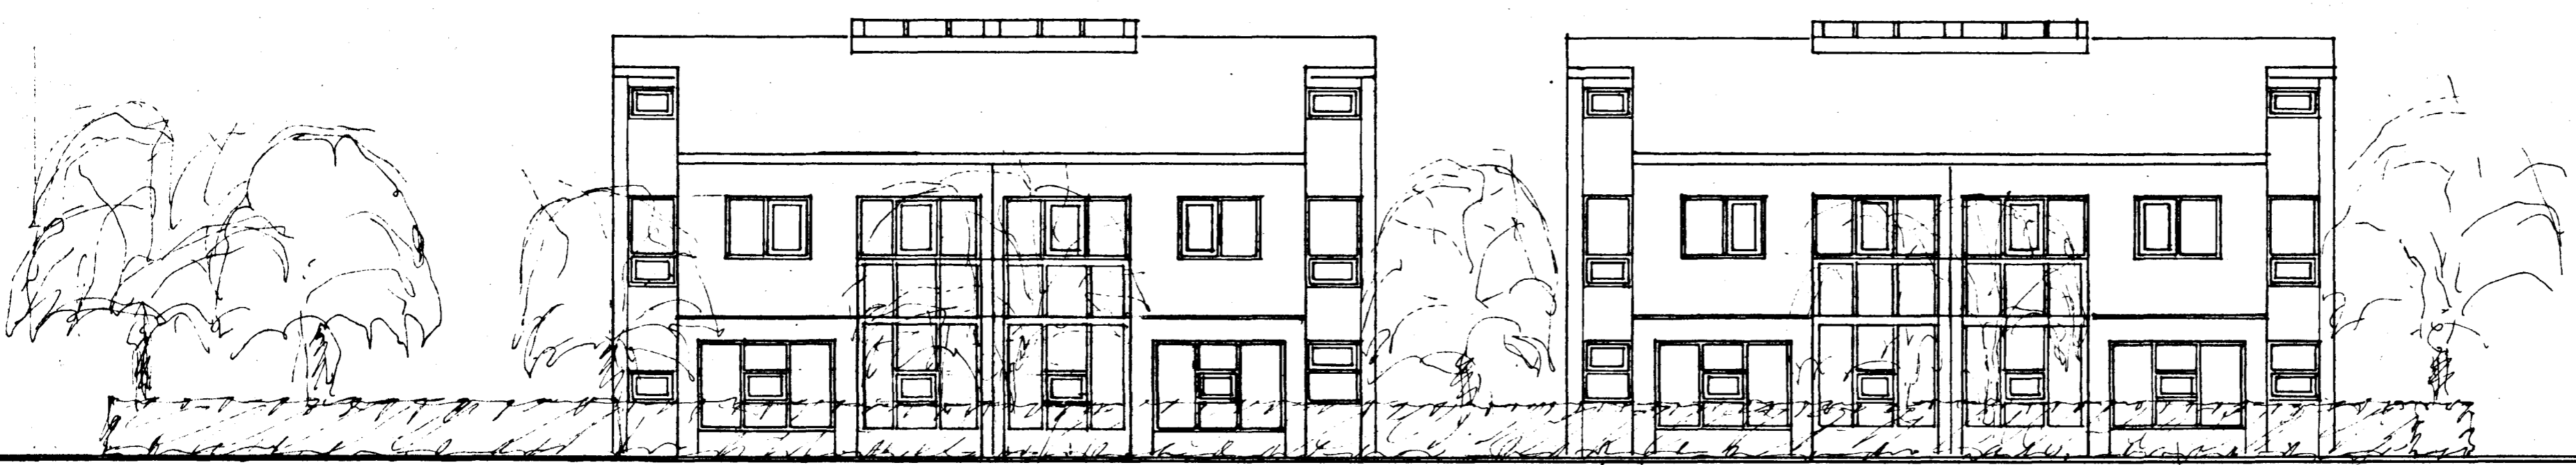

austur (að garði)      nr. 60      nr. 62      nr. 64      nr. 66

S T U Þ L A B E R G 6 6 , 6 4 , 6 2 , 6 0 , H A F N A R F I R Ð I útlitsmyndir að götu og garði

Björn H. Jóhannesson arkitekt F.A.f.  
Njálsgötu 106 Rvík s. 10080  
maí '88

*Björn H. Jóhannesson*