



Samþykkt á fundi bygginga-
nefndar þ. 6 / 7 1988

BYGGINGAFULLTRÚINN
Í HAFNARFIRDI

Eyjólf Valdýri

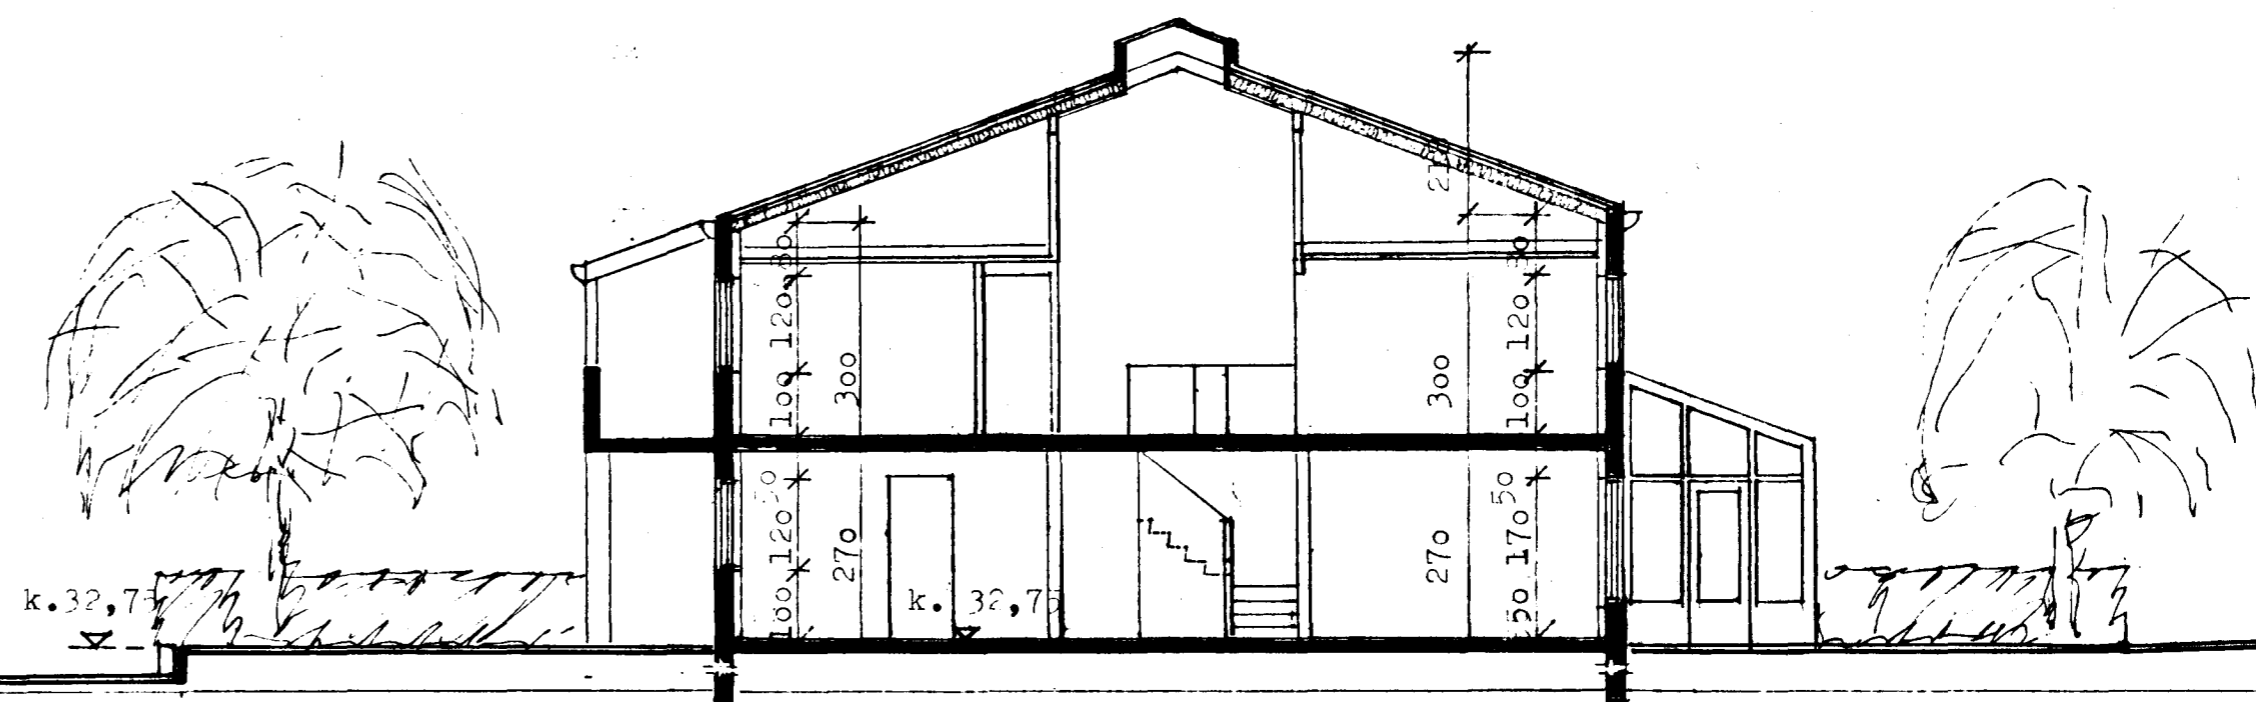

Þverskurður vestur-austur

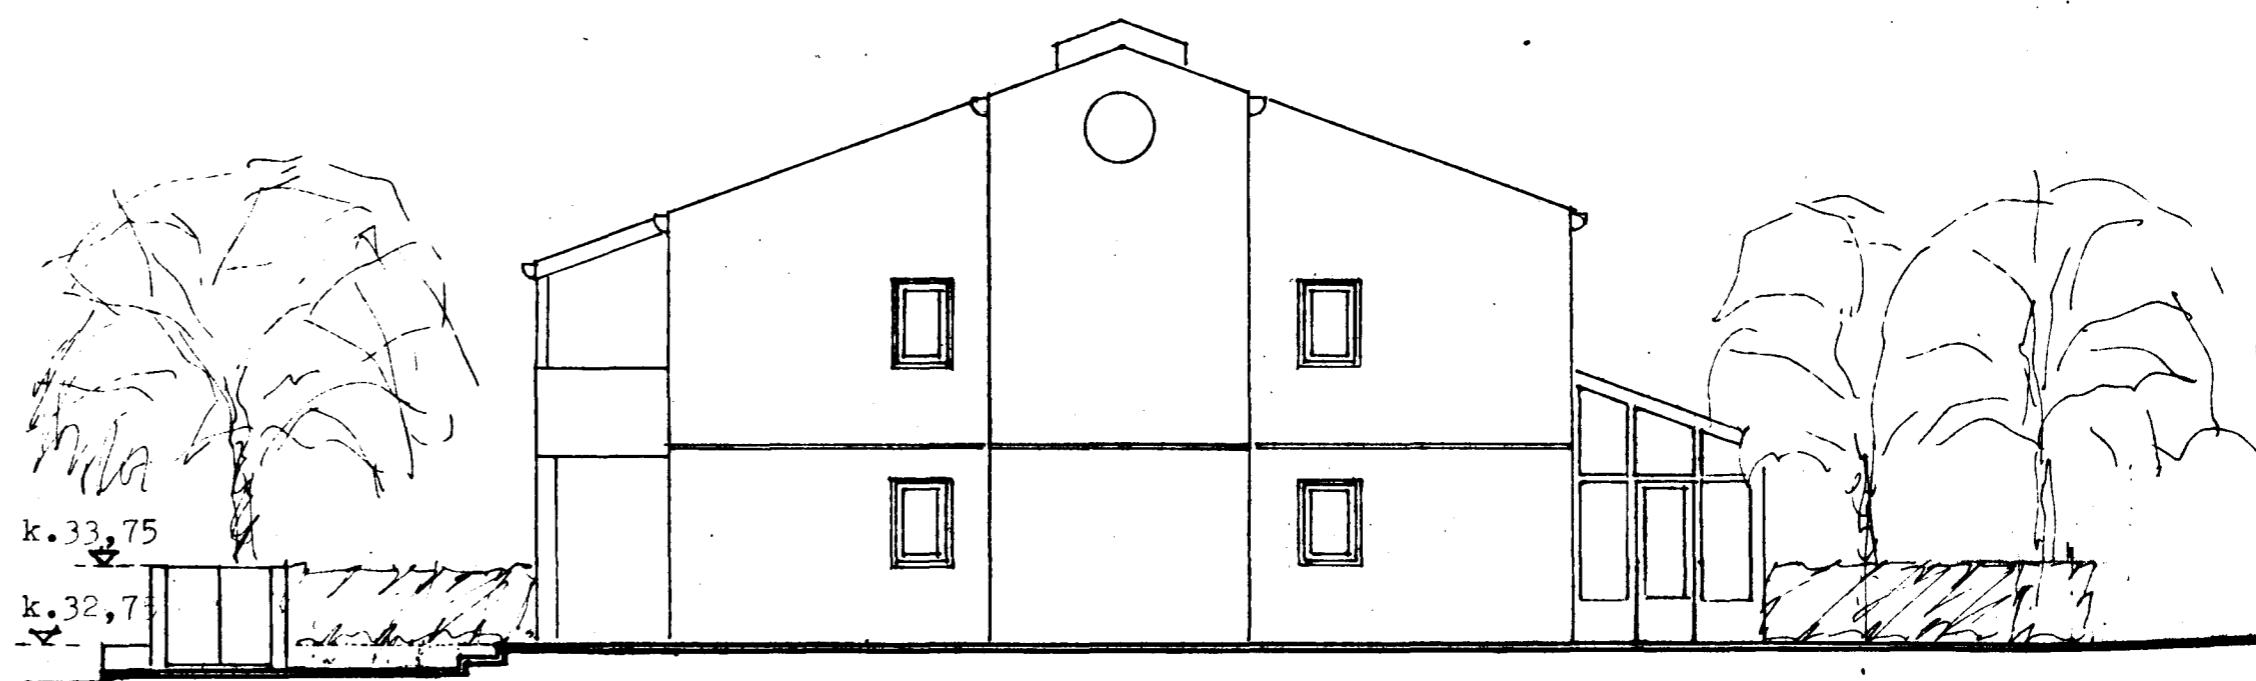

suðurgafi

STUÐLABERG 64, HAFNARFIRDI, gáflmynd
m. 1:100

Björn H. Jóhannesson arkitekt F.A.f.
Njálsgötu 106 Rvík s. 10080
maí '88 br. Júní '88 br. 21.6. '88

Björn H. Jóhannesson