


GK. 32.75

SKULVASKUR TENGDU ELLI T GEGNUM GOLFNIDURFALL

FRÆRENNSLI HITAVEITU Ø 32 PEH

TANTAK KALT VARN Ø 32 PEH

TANTAK HEITT VARN

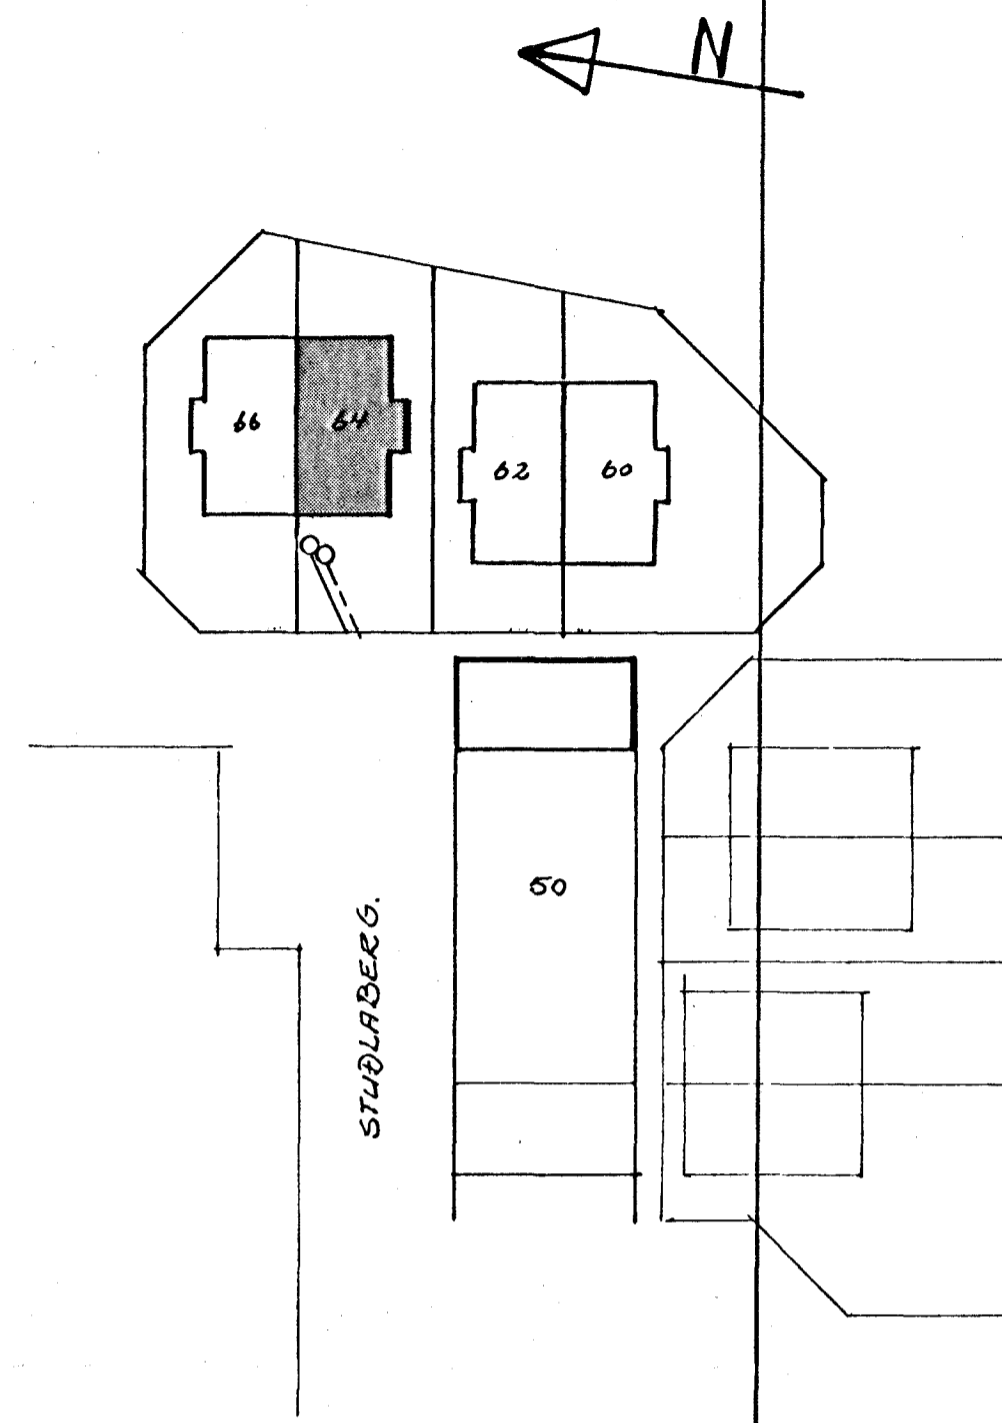

AFSTÖÐUMYND, 1:500



SKYRINGAR

ALLAR FRÆRENNSLISLAGNIR Í GRUNNI ERU Ø 100 PVC. LAGMARKSHALI ER 20 ‰ PERS. 2 CM A METRANN. LAGNIR UTAN GRUNNS SKULU VERA AMK 100 CM UNDIR YFIRBOÐI JARÐVEGS. UNDIRLAG LAGNA SKAL VERA VEL ÞTAPPAÐ HYLJA SKAL LAGNIR A ALLA VEGU MEÐ SANÐI CA. 15 CM.

ÖLL ÖNEFND MÁL ERU Í CM. UPPGEFNIR KÖTAR A LÖGNUM ERU RENNSLISKÖTAR.

verkefni  
teikning

STUÐLABERG NR. 64  
LAGNIR Í GRUNNI

GÍSLI GUOMUNDSSON MTFÍ	nr. B-02
HJALLABRAUT 3 s: 652252	dags. MAÍ 1988
yfirf. hannað -GG-	teiknað -GG-
samb. Gísli Guomundsson	mkv. 1:50, 1:500