

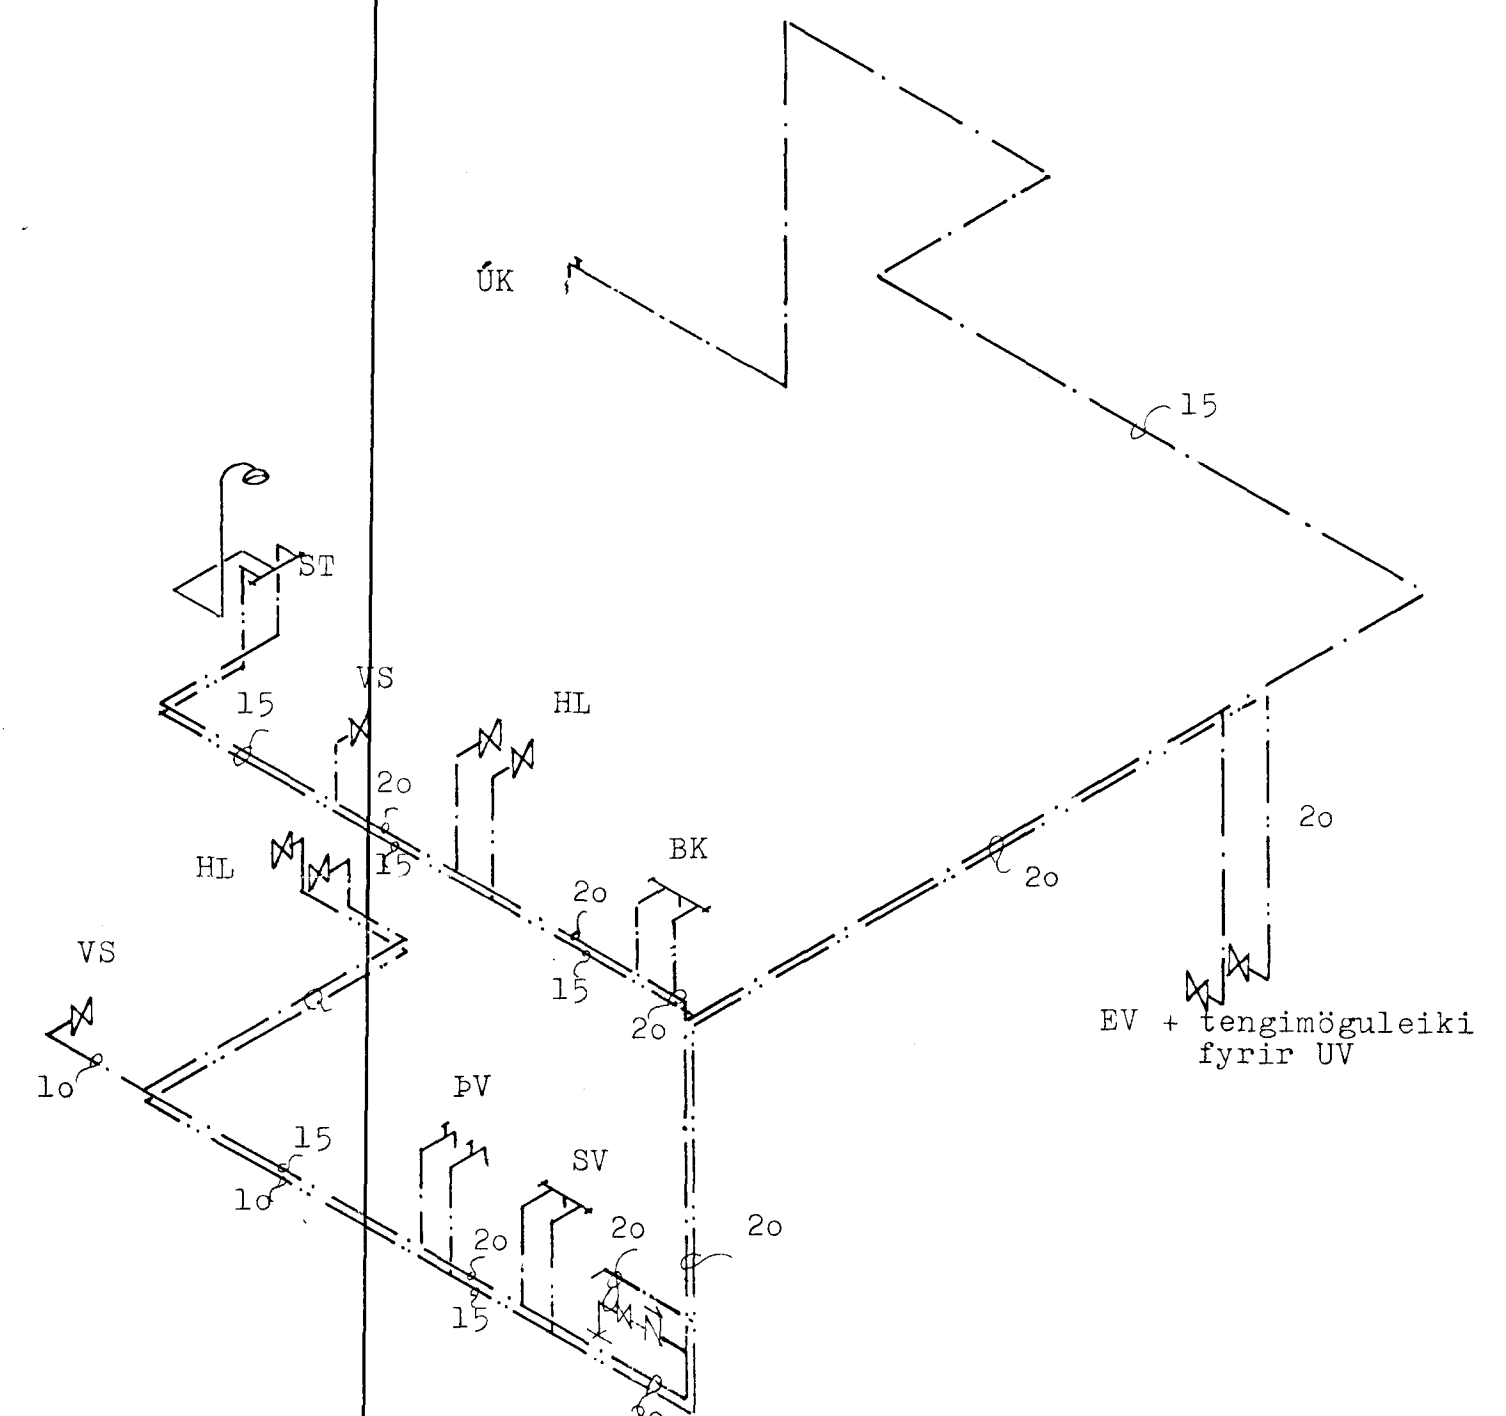


RÚMMYND HITALAGNAR 1:50

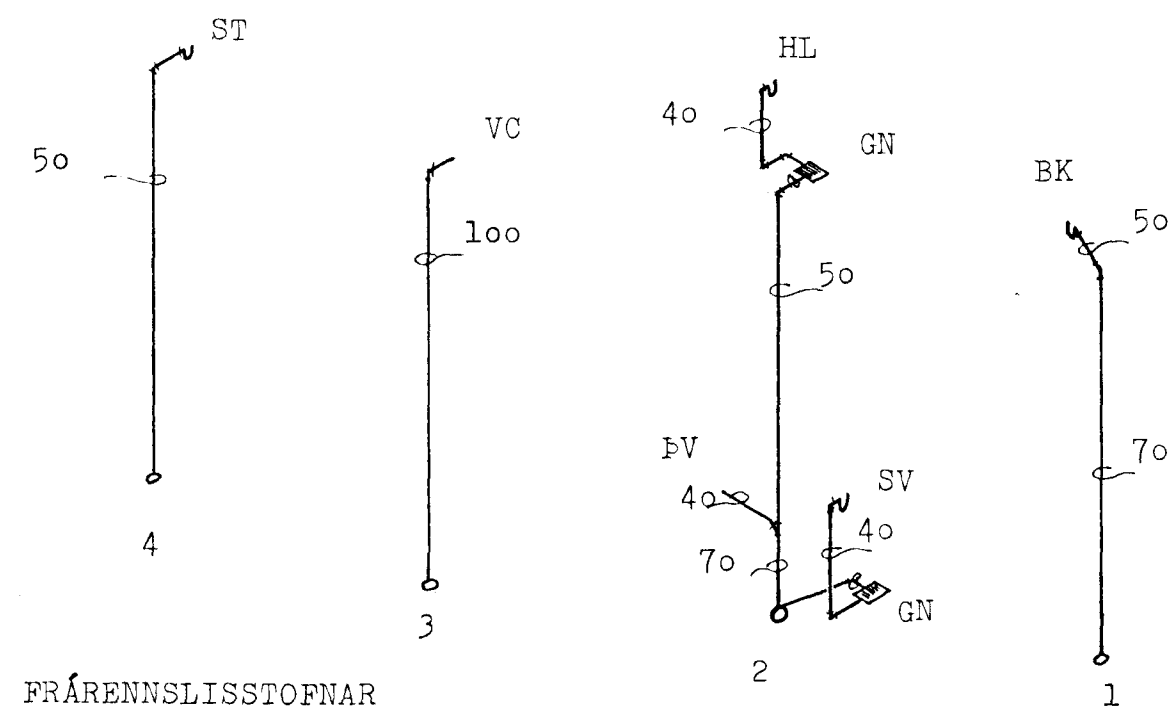

RÚMMYND NEYSLUVATNSLAGNAR 1:50

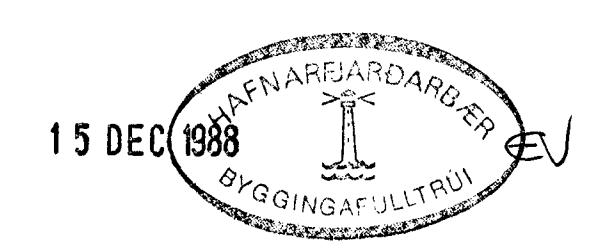

verkefni STUÐLABERG 64
teikning INNANHÍSLAGNIR - RÚMMYND

	GÍSLI GUÐMUNDSSON MTFÍ	nr. B-06
	HJALLABRAUT 3 s: 652252	dags. 12. 11. 1988
yfirf.	hannað	teiknað - GG -
samb.	Gísl. Guðmundsson	mkv. 1:50