


Hús nr. 66
 Samþykkt á fundi bygginga-
 nefndar þ. 2316 1958
 BYGGINGAFULLTRÚINN
 Í HAFNARFIRÐI
[Signature]

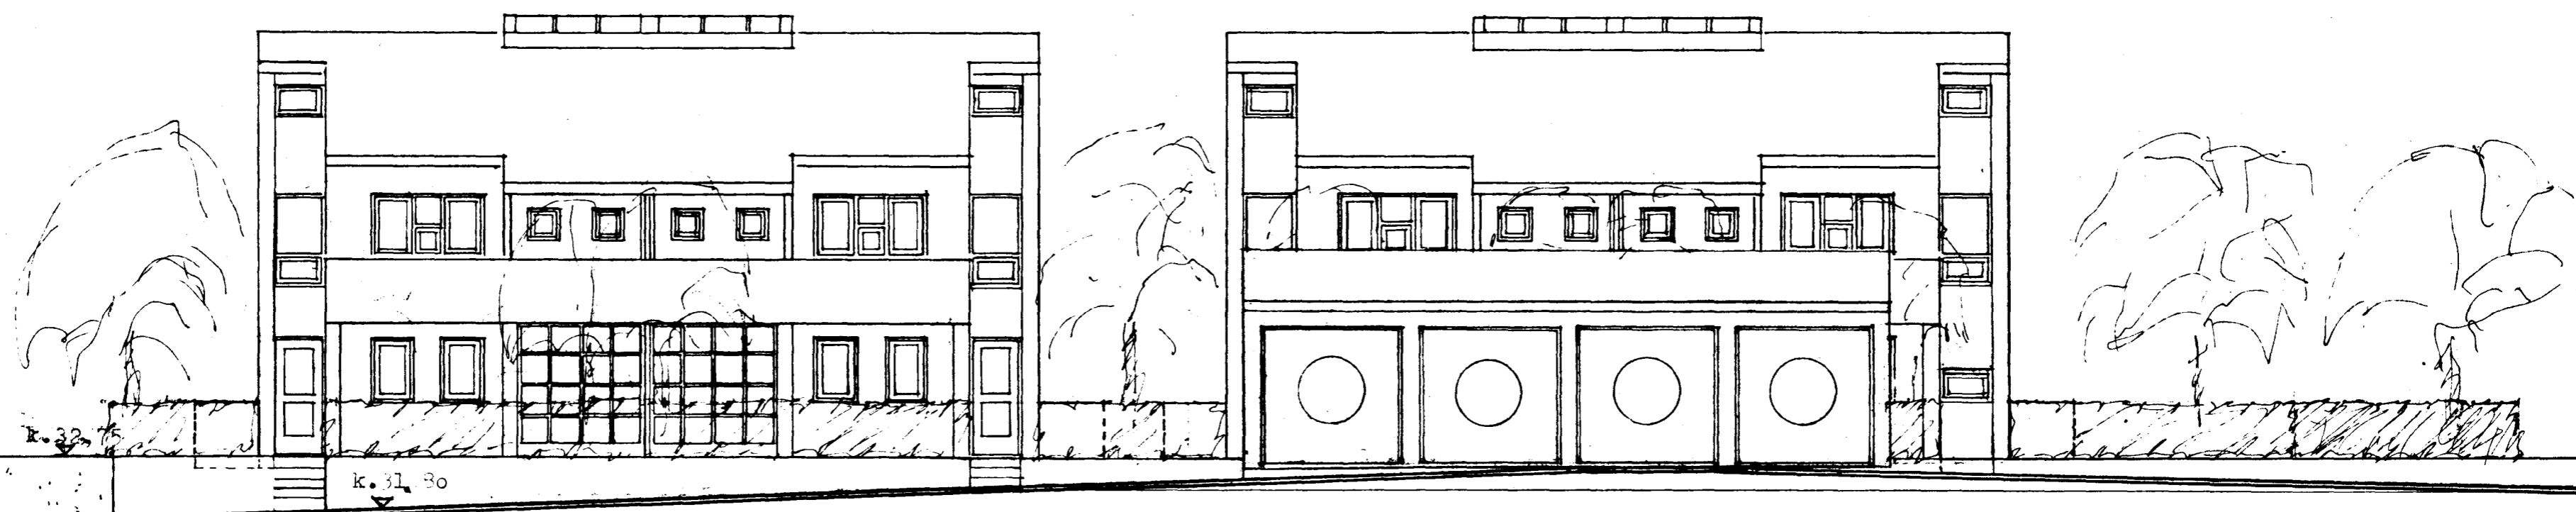

vestur (að götu)


nr. 66

nr. 64

nr. 62

nr. 60

bílskúrar fyrir nr. 66, 64, 62, 60

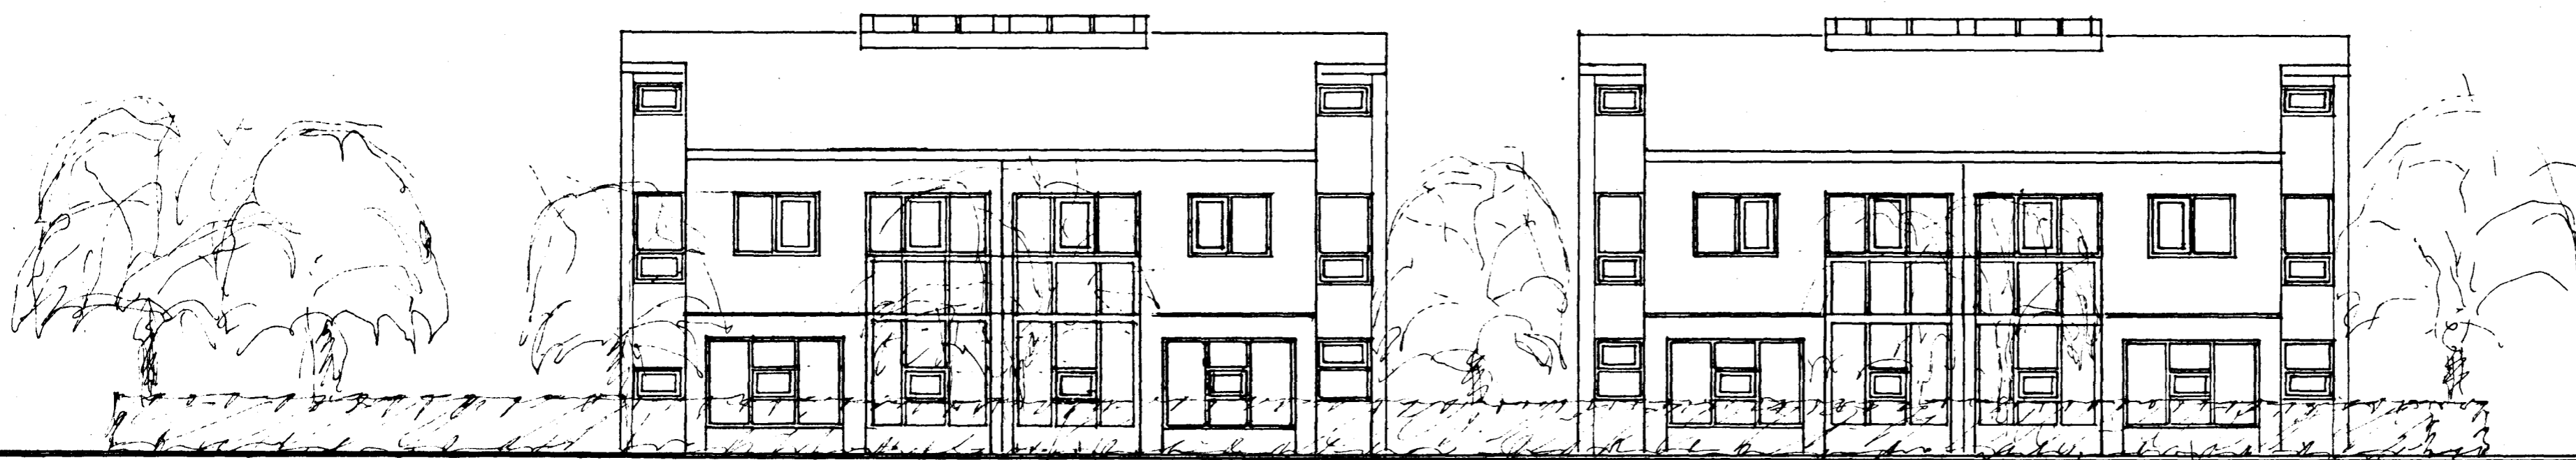

austur (að garði)

nr. 60

nr. 62

nr. 64

nr. 66

S T U D L A B E R G 6 6 , 6 4 , 6 2 , 6 0 . H A F N A R F I R Ð I útlitsmyndir að götu og garði

Björn H. Jóhannesson arkitekt F.A.I.
 Njálsgötu 106 Rvík s. 10080
 maí '58

[Signature]