


OFNATAFLA.				
OFN NR.	HITA - ÞÖRF	MESTA LENGD	MESTA HÆÐ	TENG.
101	2300	2200	700	A-D
102	1950	2200	700	A-D
103	1950	2200	700	A-D
104	2300	2200	700	A-D

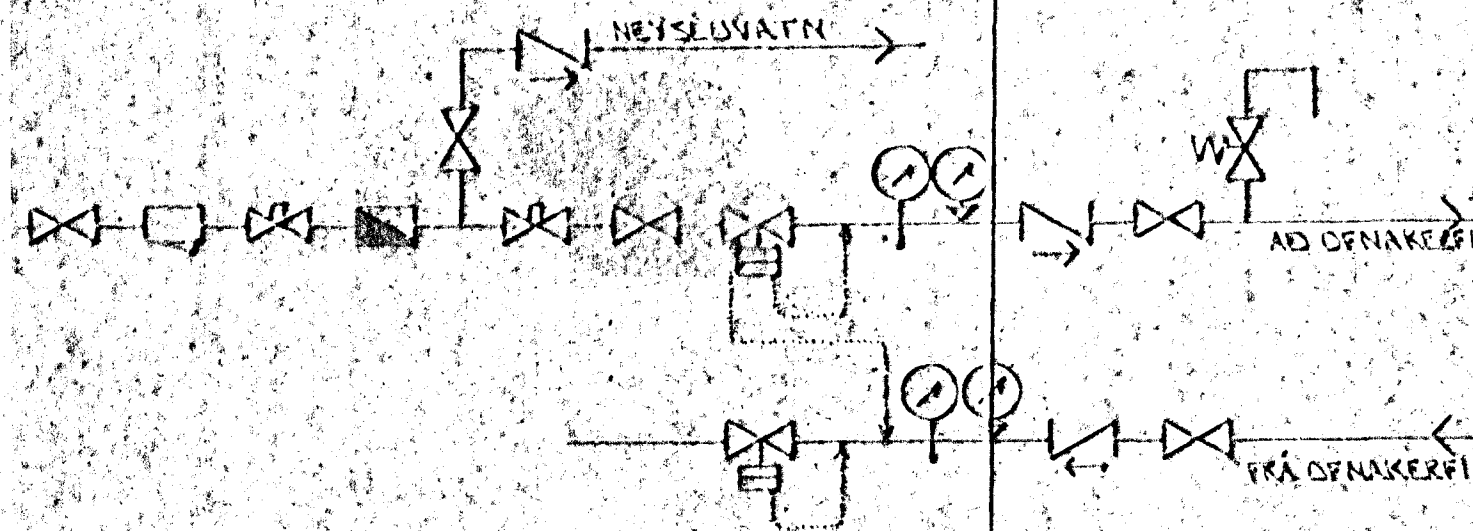

TENGIMYND MELAGR. HITAVEITU.

SKÝRINGAR:

ÖLL TÆKN OG SKÝRINGAR ERU SKV. ÍSLENSKUM STÆÐLI, ÍSÉ. 41.


GERT ER RÁÐ FYRIR AÐ EINGANGIN HÚS SE SKV. BYGGINGARSAMANRÆKT.

HITALAGNIK SKULU VERA SVARTAR JARNPÍPUR MEÐ SKRUFUDUM TENGISTYKKJUM OG EINGANGAST MEÐ AÐR 20 MM GLEZULLAR-HÖLKUM OG VEFDAST MEÐ PLASTI EÐA SÍSLPAPPA.


VATNSLAGNIK SKULU VERA GALVANHÚÐAÐAR JARNPÍPUR MEÐ SKRUFUDUM TENGISTYKKJUM OG EINGANGAST SEM HITALAGNIK KALÐAR PÍPUR OG TENGISTYKKI VEFDAST FÝRST MEÐ PLASTI EÐA SÍSLPAPPA.

Á ALLA OFNA KOMI LÖFTSKRUFUR, STILITE OG SÖLFVIRKIR ÖFNLOKAR.

ÖFNASTÆRDIK SKULU MIÐAST VIÐ HITAVEITU AÐ 40°C. ALLAR TENGINGAR AÐ OG FRÁ ÖFNUM ERU 10MM. NEMA ANNARS SE GÆTIÐ.

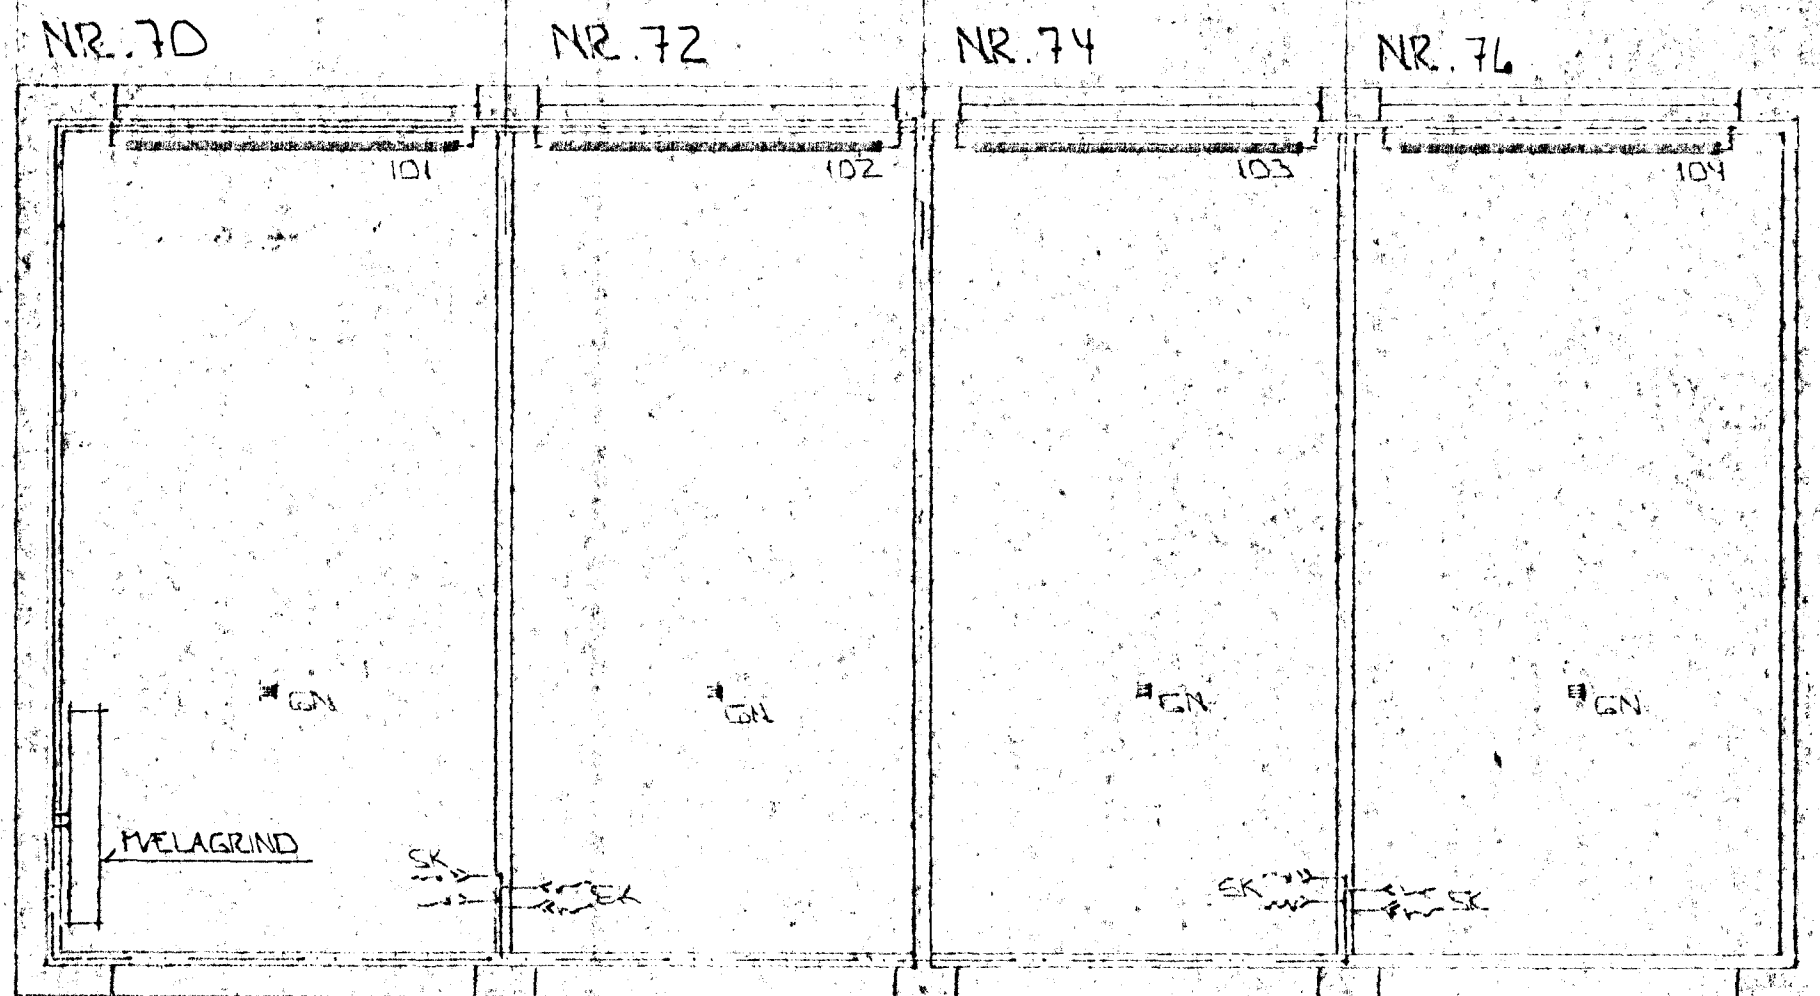

GRUNNMÝND HITA OG VATNSLAGNA 1:50

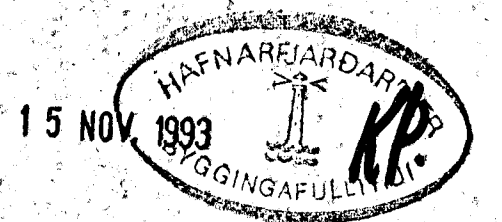

BR. NR.	DAGS	EÐLI BREVTINGAR	SGN.
STJÓLA BERG 6B		HAFNAKFERÐI	DAGS JAN 90
GRUNNMÝND GRUNNLAGNA AFSÖÐUMÝND			HAFNAKFERÐI
GRUNNMÝND HITA OG VATNSLAGNA (SÍG 70-76)			VEK NR 8904
MELKV. 1:50 A 1:500			BLAÐ NR 2-02
SIGURDUR ÞORLEIFSSON		TEKNIFRÉÐSLEIÐ F.M.F.F.I.	
STRANDGÖTU 11		HAFNAKFERÐI	SÍMI 54131