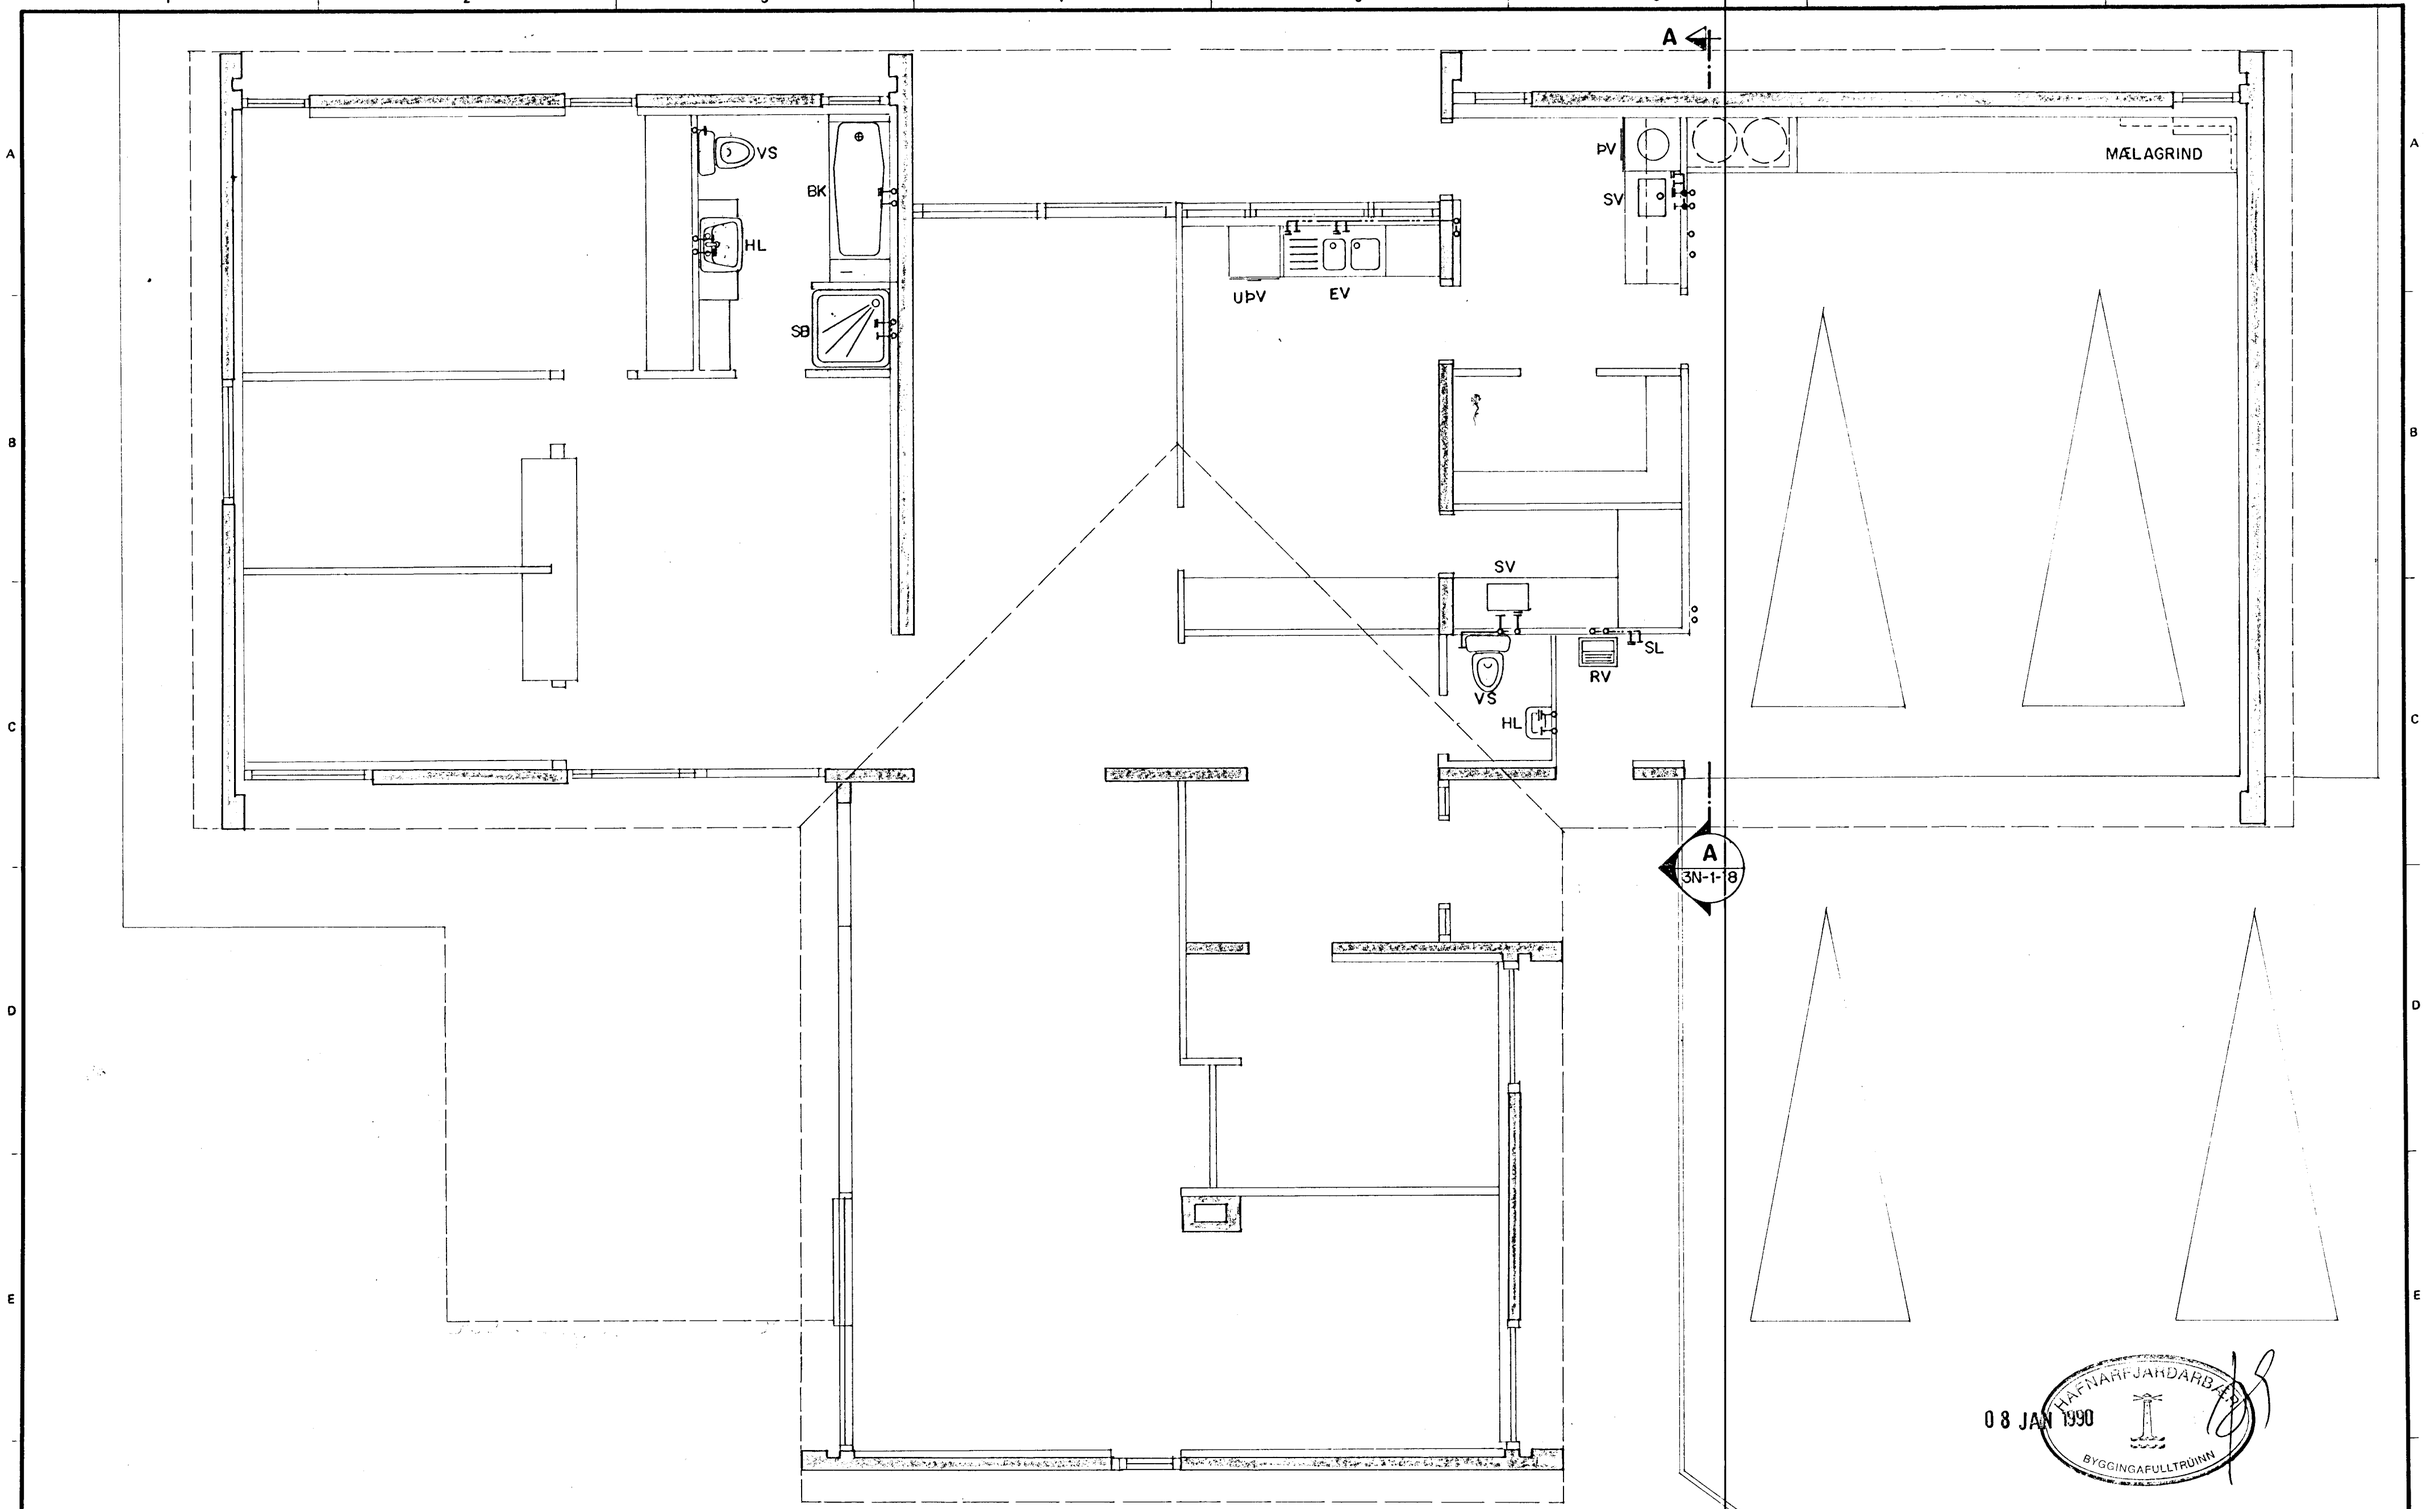

08 JAN 1990
HAFNARFJARÐARBÆR
BYGGINGAFULLTRÚINN

Teikn. nr.	Tilvísun á teikningu	Br.	Dags.	Eðli breytingar	Br.	Yf.	Samþ.
3N-1-17	GRUNNMYND-LAGNIR Í ÞAKI						

Mkv. 1:50

Vörpun

VERKFRÆÐISTOFA
GUÐMUNDAR & KRISTJÁNS hf
VERKFRÆÐIRÁÐGJAFAR FRV
Laufásvegi 12
Pósthólf 5 121 Reykjavík Sími 26022

Hannað	Teiknað	Yfirfarið	Samþykkt	Dags.
KFL.	EG.			2.1.'90

STUÐLABERG 6

GRUNNMYND

HREINLÆTISLAGNIR

Teikn. nr. 3N-2-07

Blað nr. af