
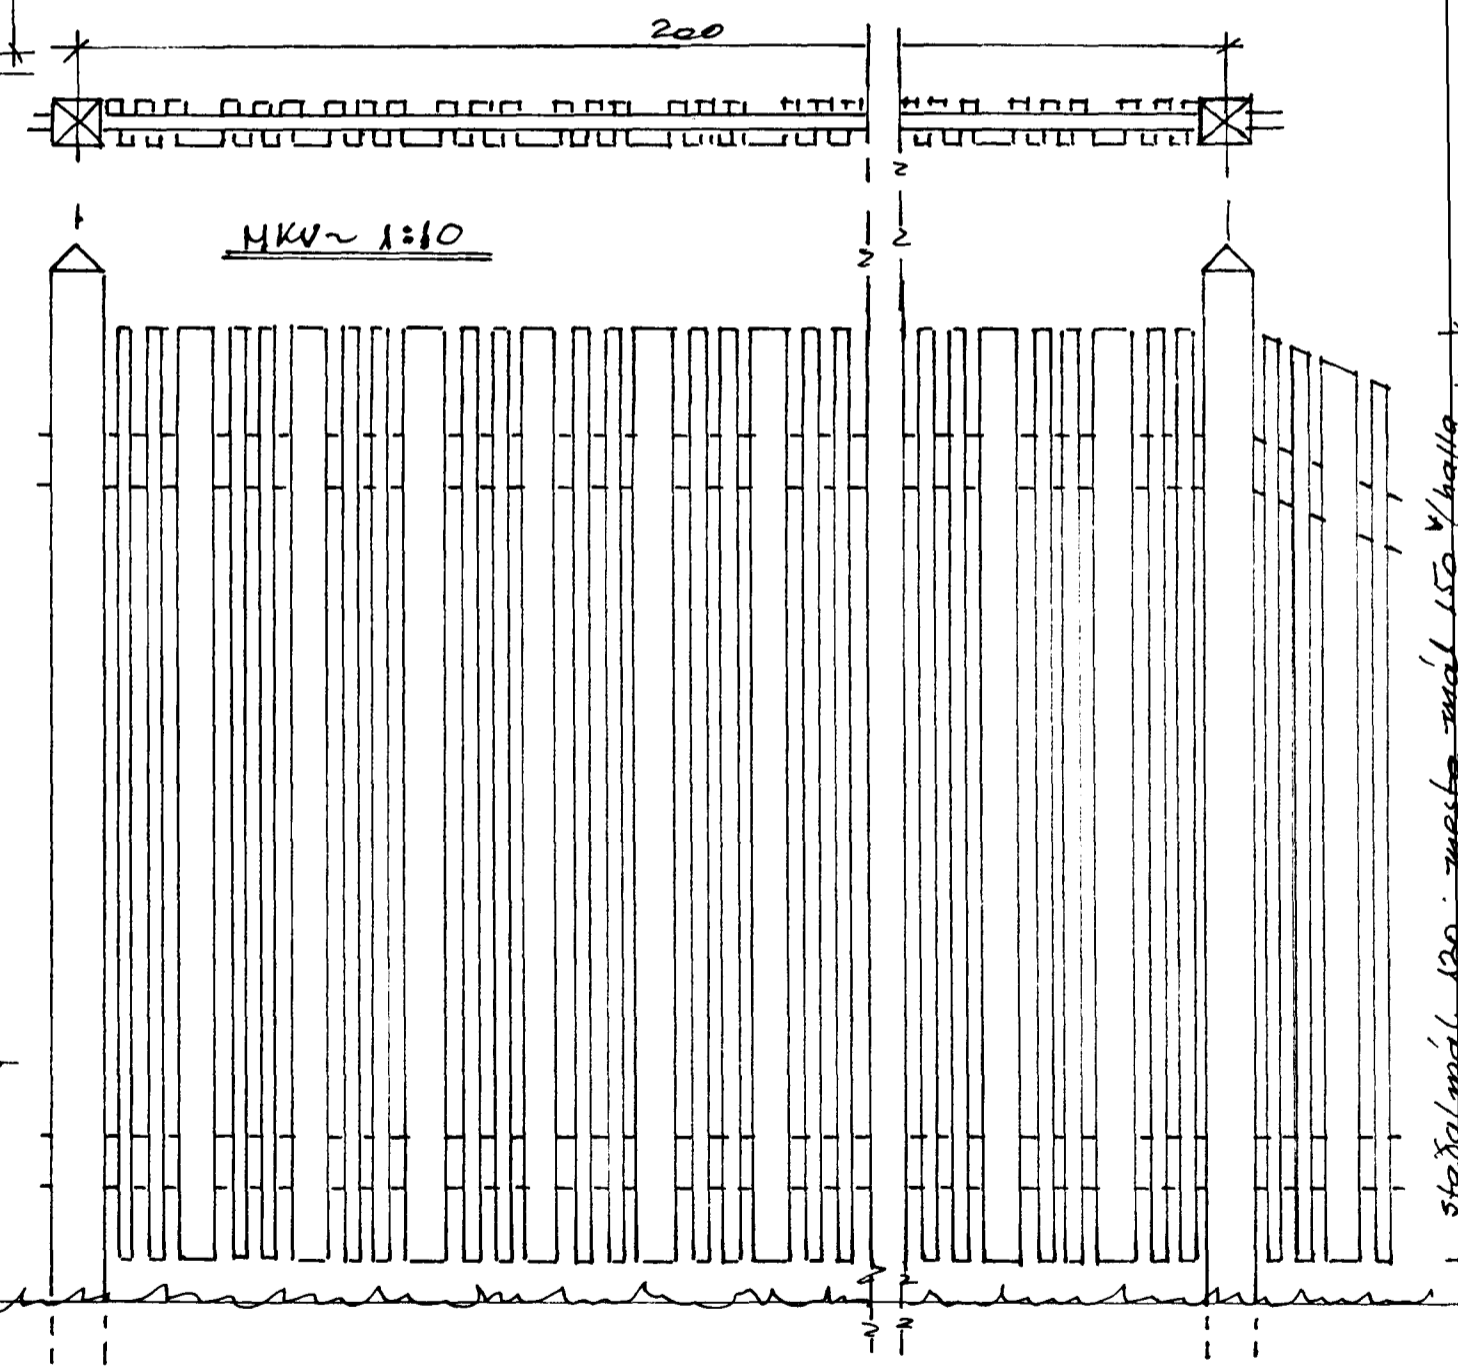


GRUNNMYND, M 1:100

AFSTÖÐUMYND, M 1:500
GIRÐING
 Samþykkt bann
 06 SEPT. 1996
 Byggingatulltrúinn í Hatnarfirði
 Erlendur Hjalmarsson

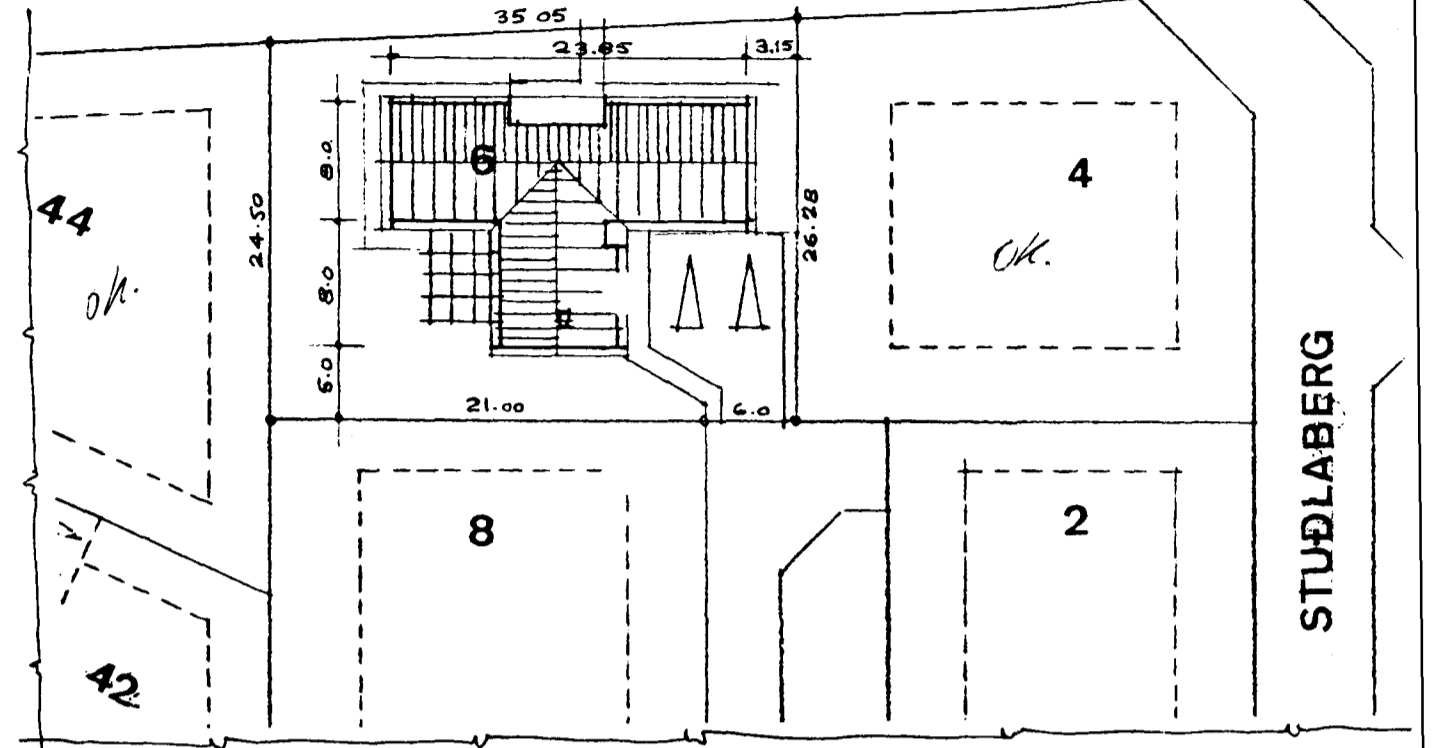

Staðal mál 120; meste mál 150 V/halla

Mkv. 1:10 1:500 1:100			VERKFRÆDISTOFA GUDMUNDAR & KRISTJÁNS HI VERKFRÆDIRÁÐGJAFAR FRV Laufásvegí 12 Pósthólf 5 121 Reykjavík Sími 26022			STUÐLABERG 6 Grunnmynd löðar Afstöðumynd Girðing löðar																							
Vörpun			Hannað			Teiknað			Yfirlarið			Samþykkt			Dags.			Teikn. nr.			Blað nr.								
Teikn. nr.			Tilvísun á teikningu			Br.			Dags.			Eðli breytingar			Br.			Yf.			Samþ.			1-9-96			af		