



Samþykkt á fundi bygginga-
nefndar þ. 13. 8. 1988

BYGGINGAFULLTRÚINN
Í HAFNARFIRÐI


BLAD NR. 2

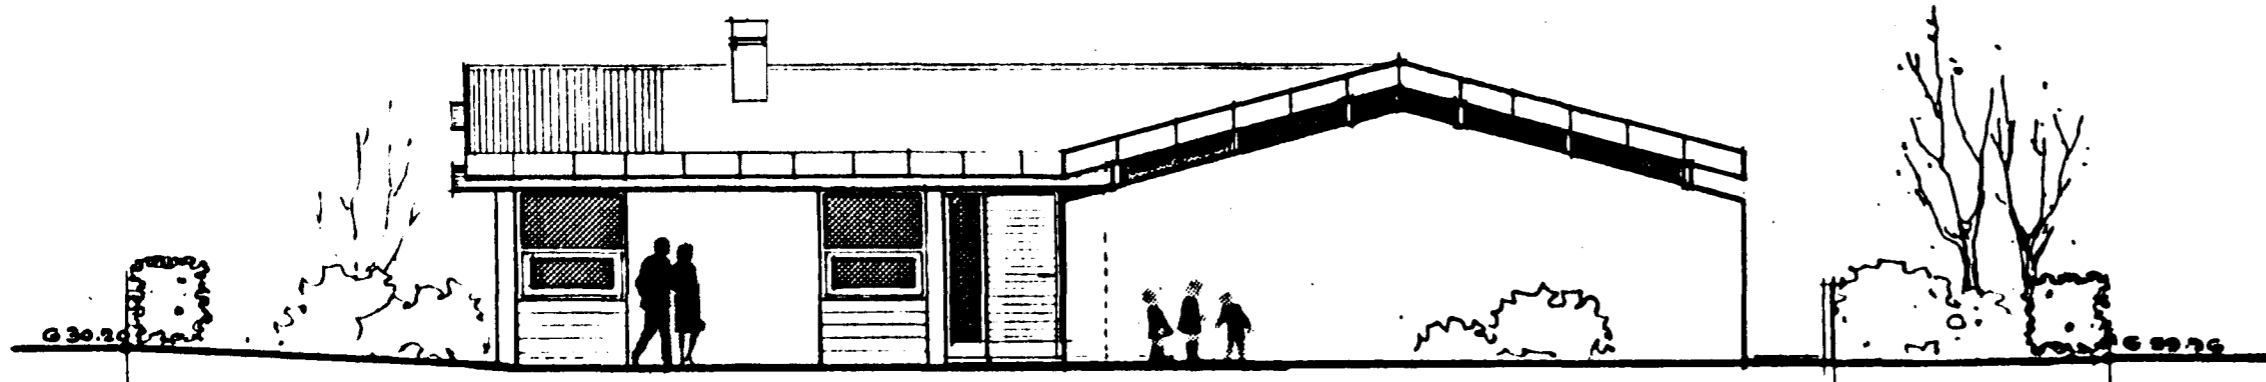


AUSTURHLID, M 1:100

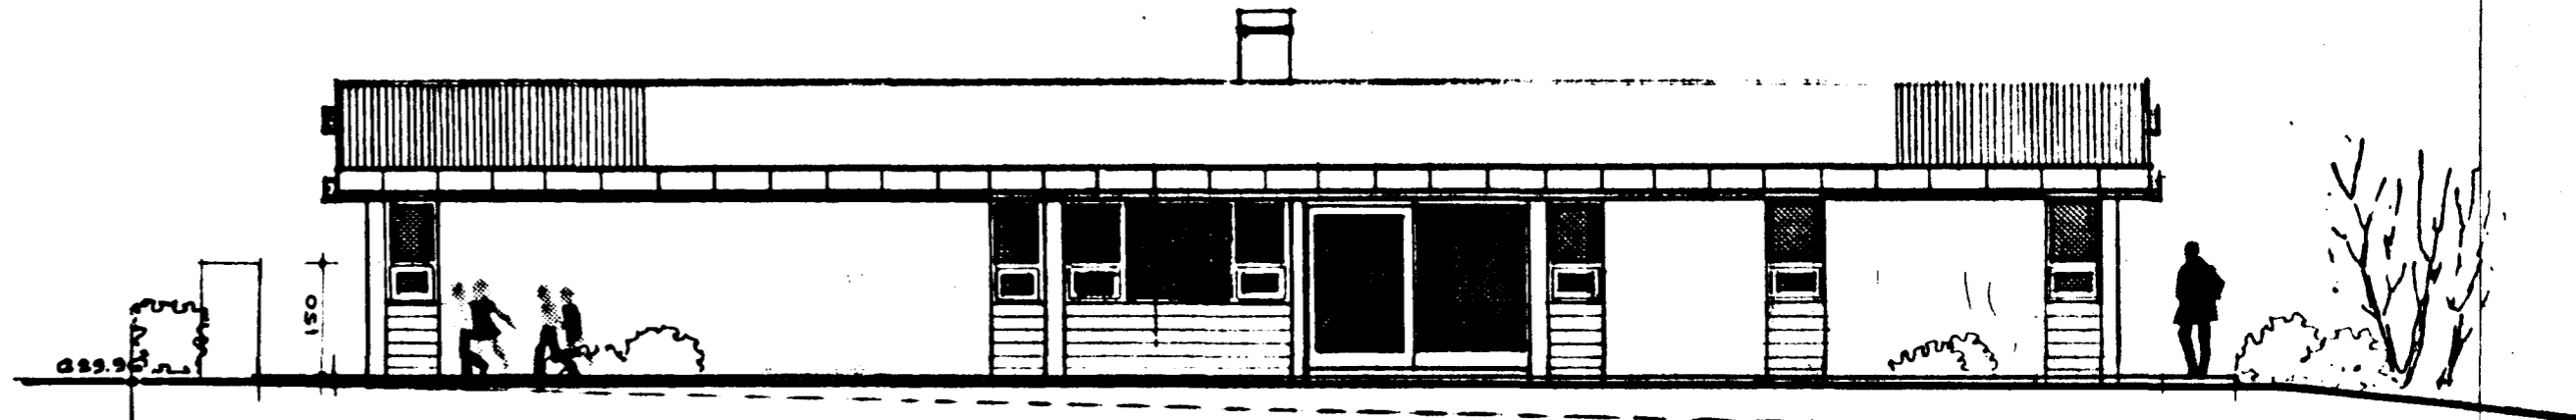


NORÐURHLID, M 1:100

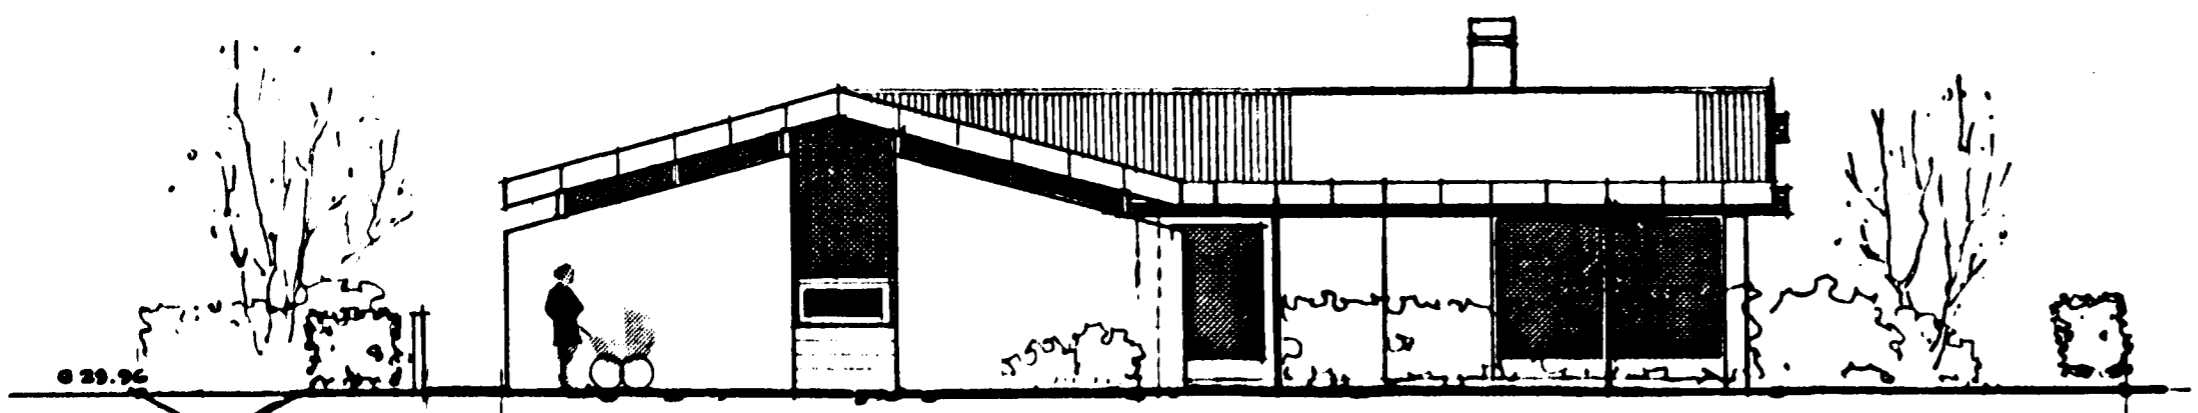

VESTURHLID, M 1:100

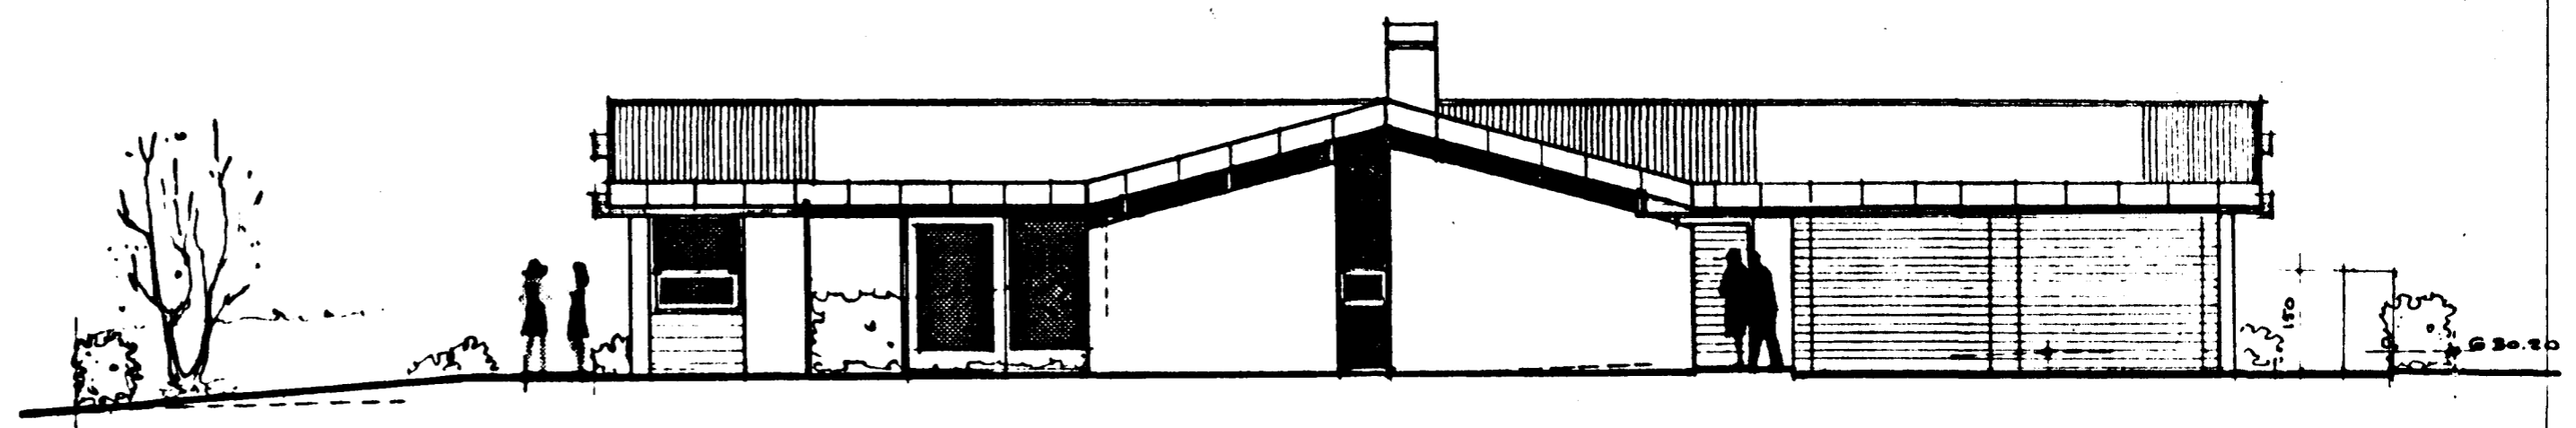

SUDURHLID, M 1:100

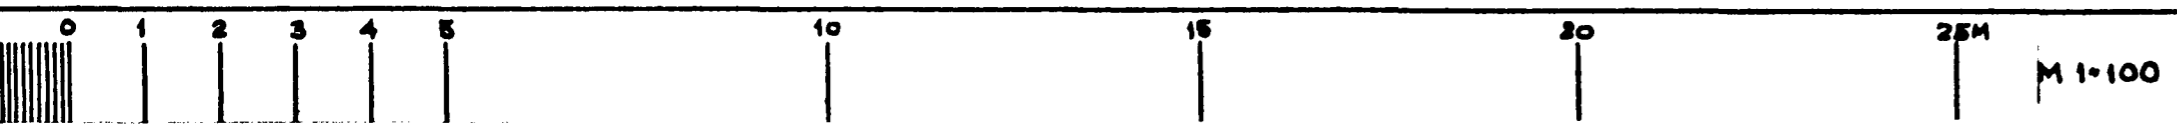

STUÐLABERG 6 ALBERT BALDURSSON
ÚTLIT M 1:100

REYKJAVÍK Í JÚNÍ 1987
Andri Þ. Pálsson, Sævar and Pálsson