



GRUNNMÝND 1. HÆÐ 1:50

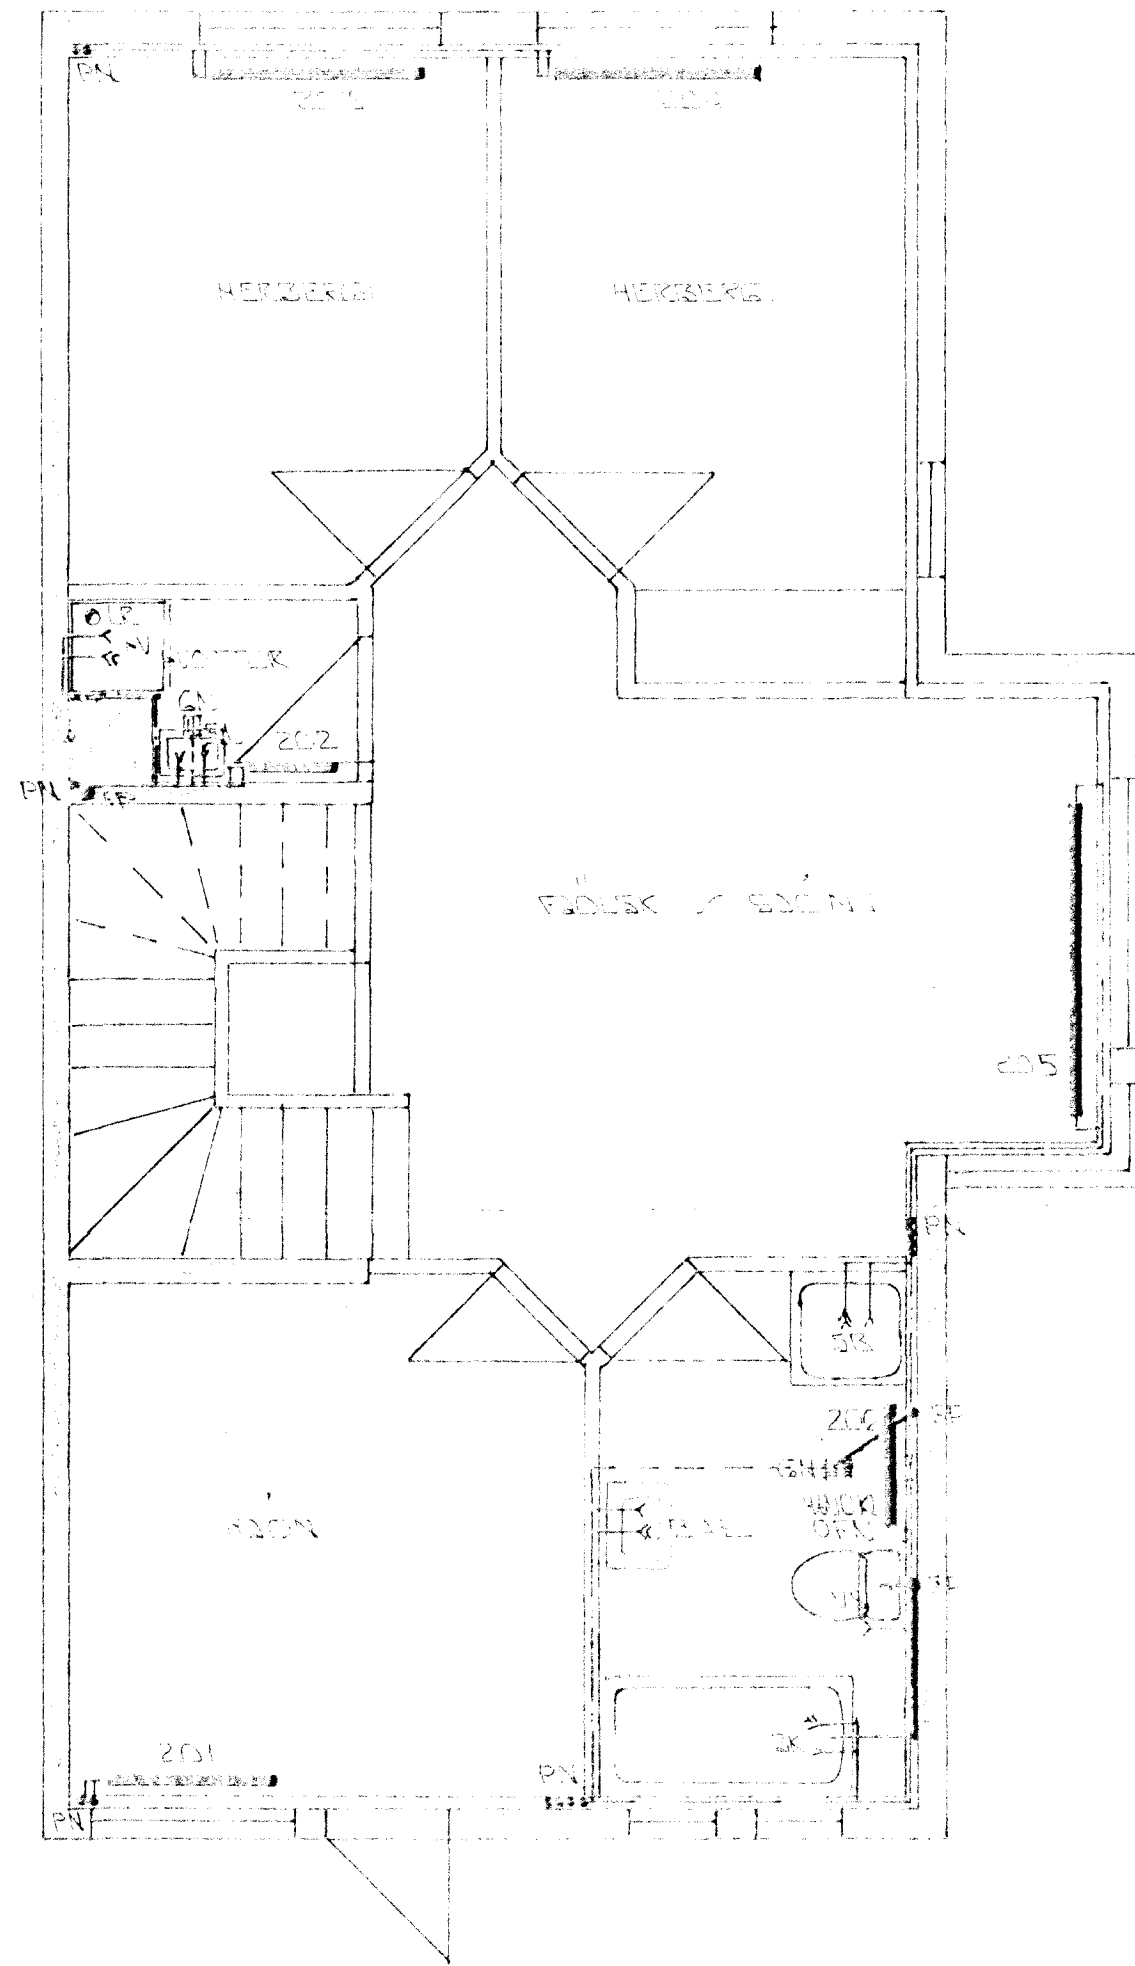

GRUNNMÝND 2. HÆÐ 1:50

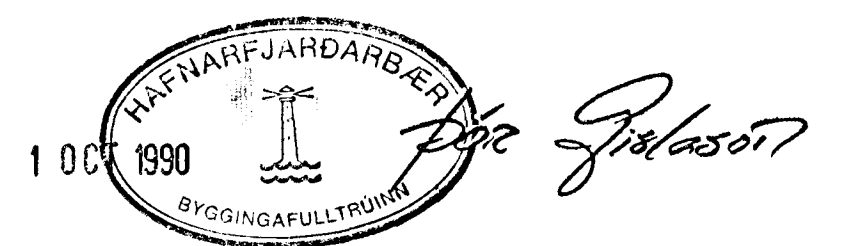

1. SEPTEMBER 1990	MIÐFERÐLA A GEM. HEIÐN OG SÆÐI, VÖSKUM LÓVA OG ING.	
STRANDGATA 11	HAFNARFJÖRÐUR 5 M. 101-103	
STUÐIABERG 70	HAFNARFJÖRÐUR	8404
HITA-VAÐNS-OG-FRÆÐISLAGNAÐ		
1 OG 2. HÆÐ. GRUNNMÝNDIR.		
MIÐJÓ		
SIGURÐUR ÞORLEIFSSON	TEK. PR. 010 2 47111	2-03
STRANDGATA 11	HAFNARFJÖRÐUR 5 M. 101-103	