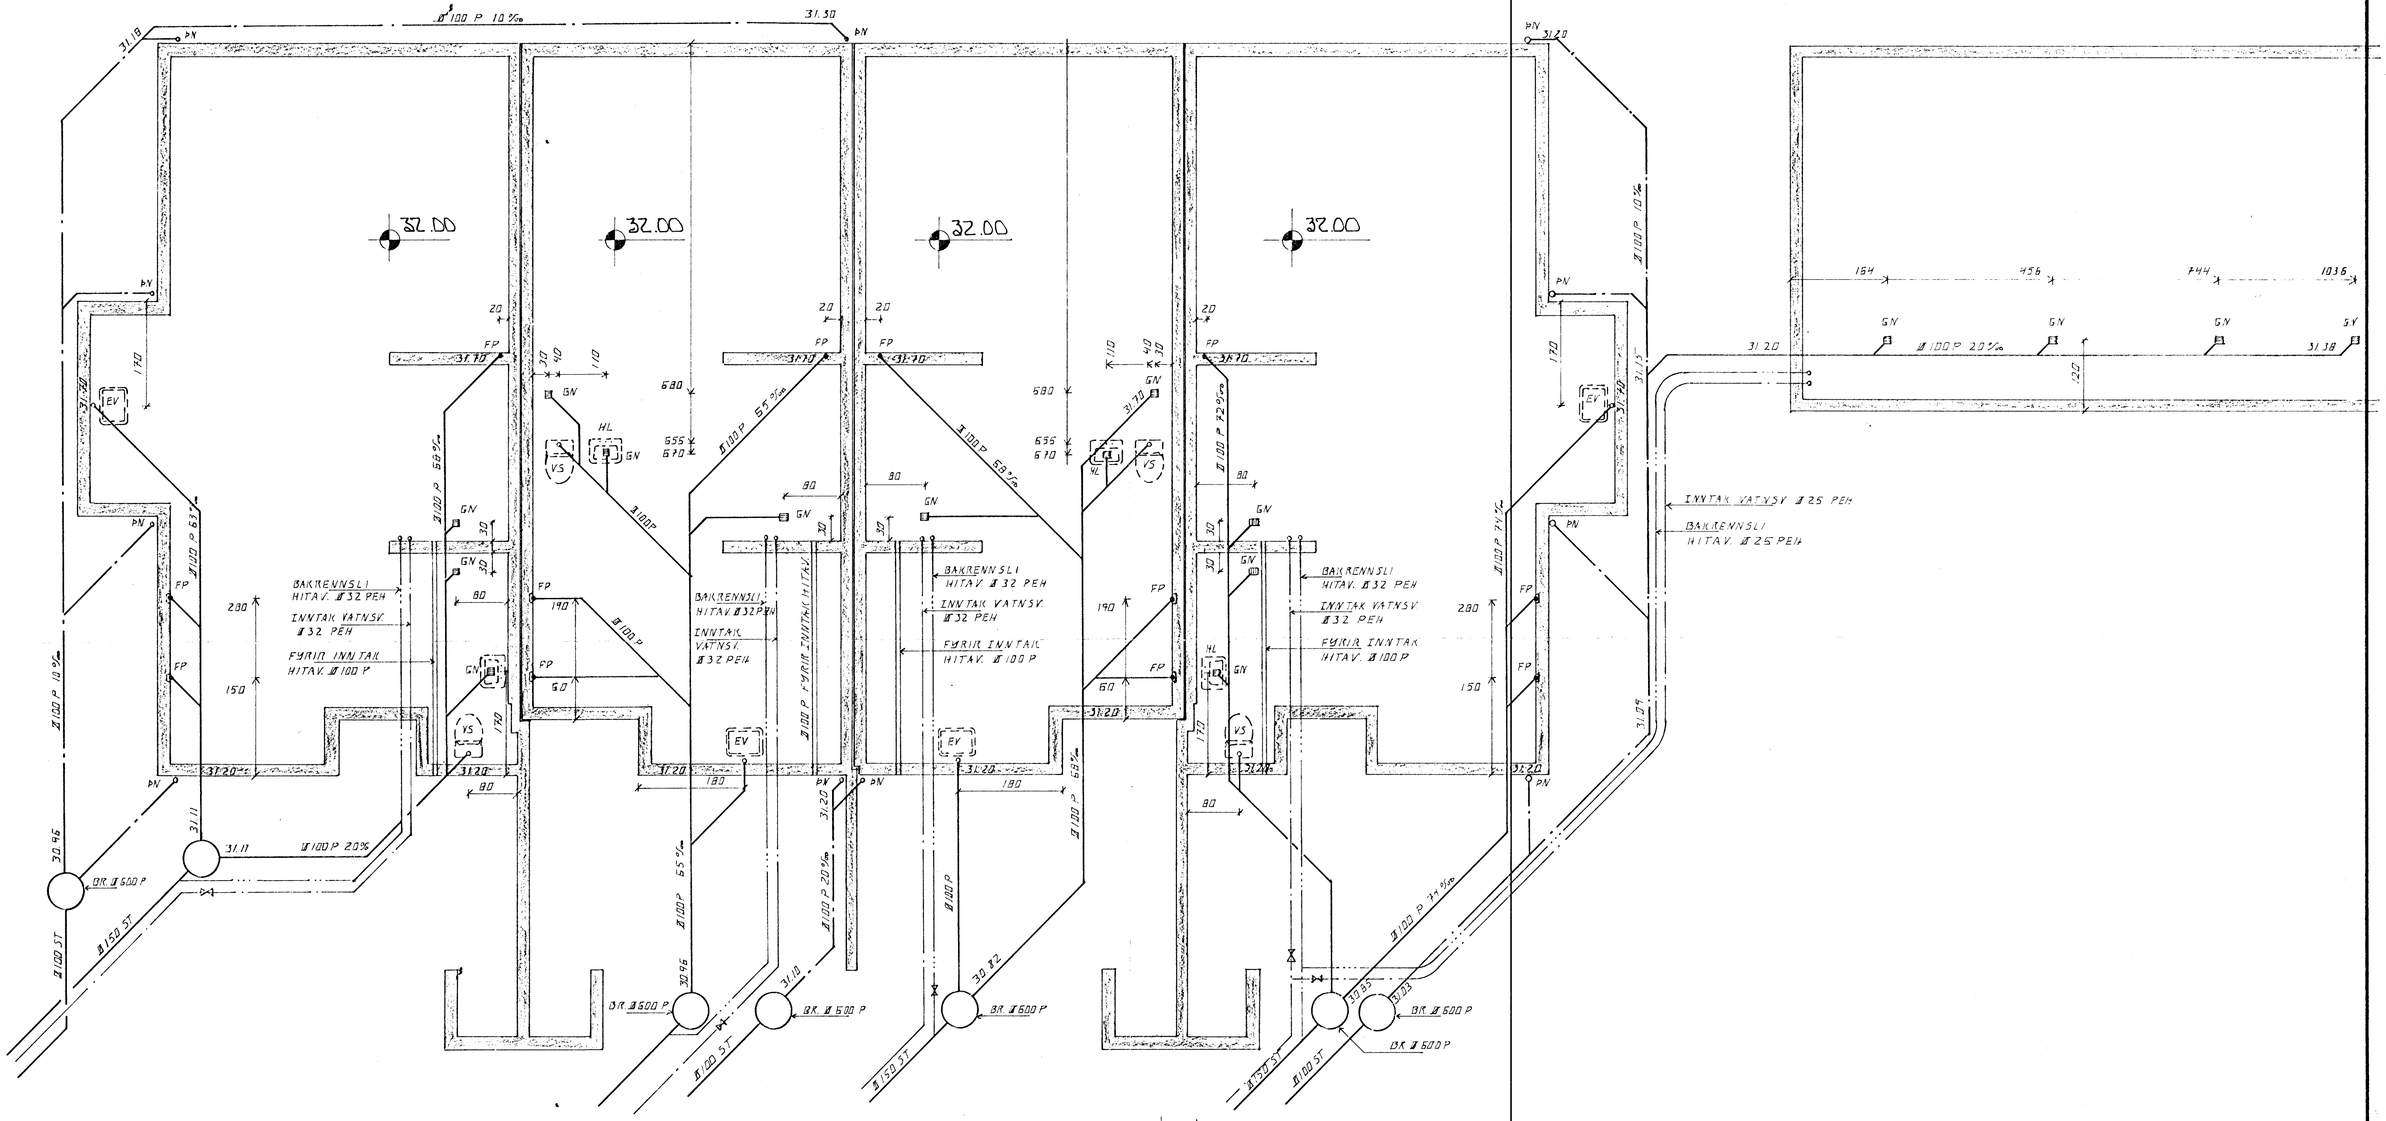

GRUNNMYND 1:50

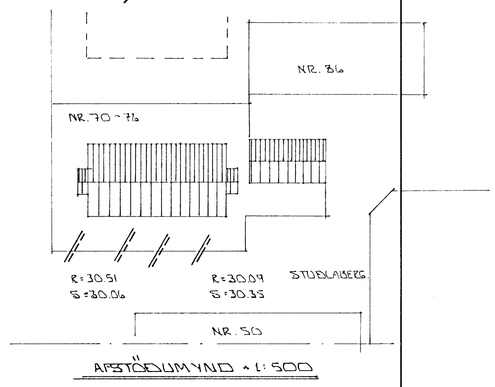

AFSTÖÐUMYND 1:500

HAFNARFJARÐARBÆR
20 MAR 1989
BYGGINGAFULLTRÚINN

BR.NR.	DAGS	EÐLI BREYTINGAR	SIGN.

STUÐLABERG 70-76 HAFNARFIRÐI

GRUNNMYND GRUNNLAGNA.

MÆLIKV. A1:50 A1:500

DAGS	MARS 89
HANNAÐ	
TEIKNAÐ	
VERK NR.	8904
BLAÐ NR.	2-02

SIGURÐUR ÞORLEIFSSON TEKNIFRÆÐINGUR F.T.F.Í.
STRANDGÖTU 11 HAFNARFIRÐI SÍMI 54751