



GRUNNMYND 1. HÆÐAR 1:50

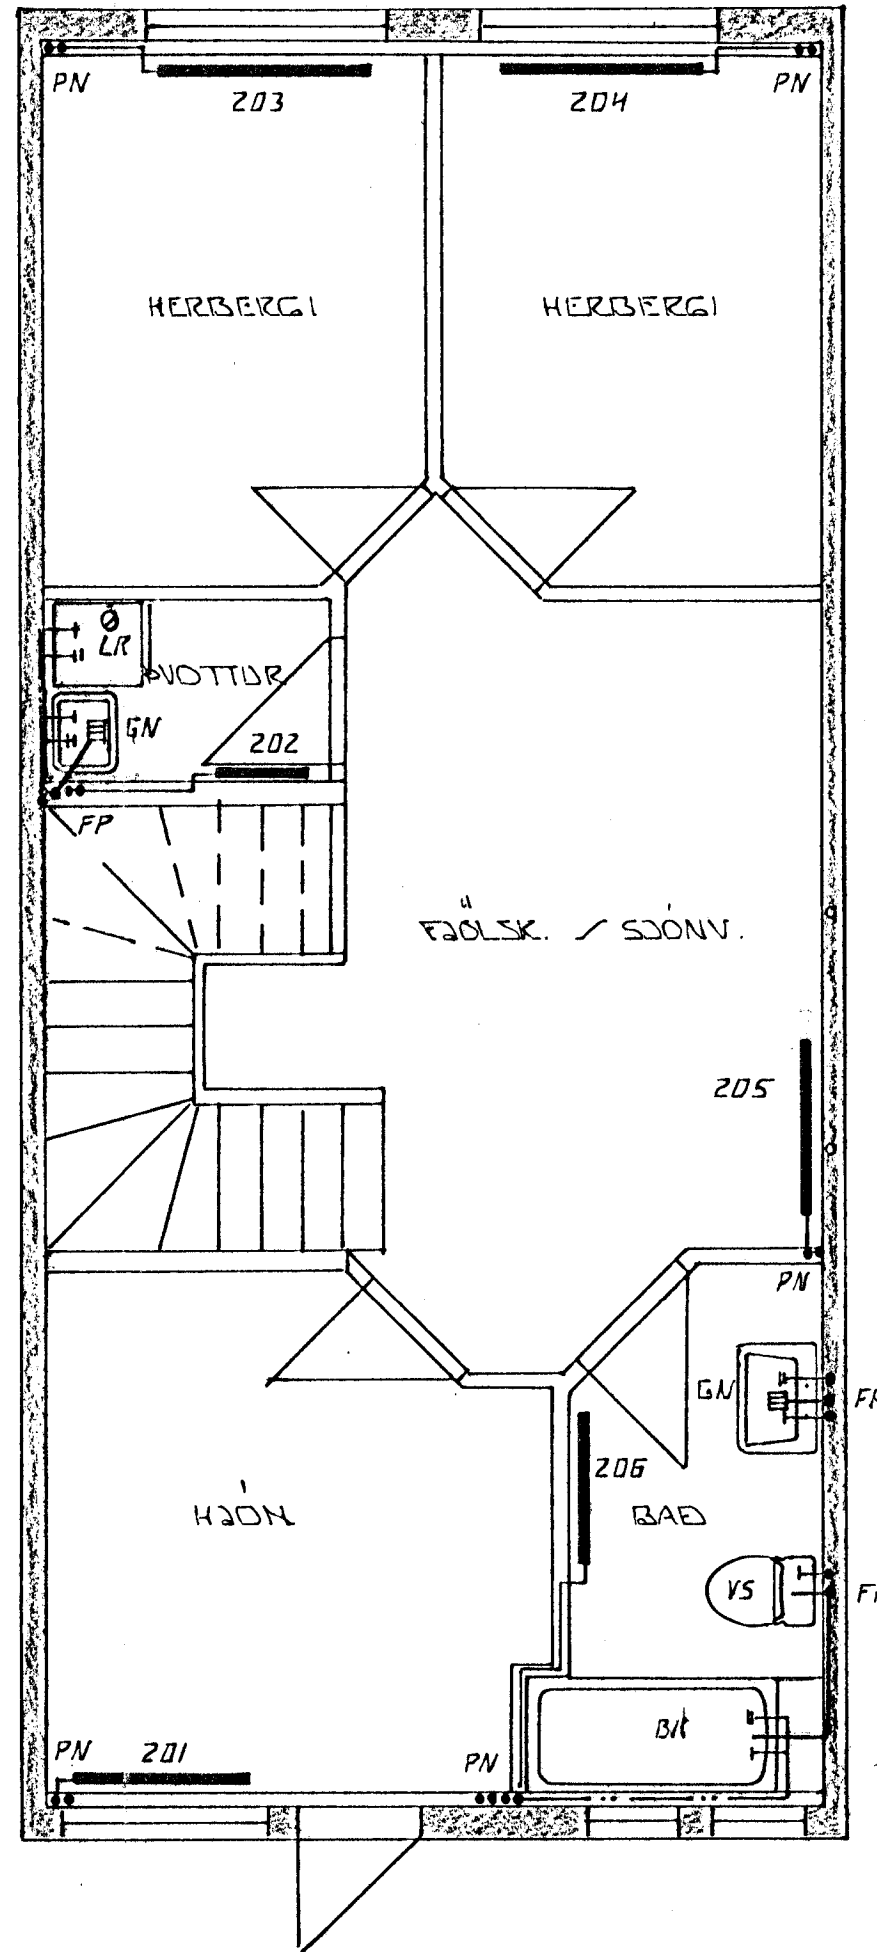

GRUNNMYND 2. HÆÐ 1:50

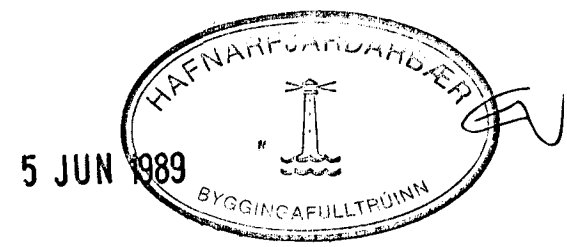

| BR.NR. | DAGS | EDLI BREVTINGAR | SIGN. |
|--------|------|--|----------------|
| | | STUÐLABERG 72 HAFNARFIRÐI | DAGS. APRIL 89 |
| | | HITA- VATNS OG FRÆNNISLAGNIC. | HANNAÐ 4.7. |
| | | 1. OG 2. HÆÐ | TEIKNAD 4.7. |
| | | MELIKV. 1:50 | VERK NR. 8904 |
| | | SIGURÐUR ÞORLEIFSSON TEKNIFRÆÐINGUR F.T.F.I. | BLAD NR. 2-06 |
| | | STRANDGÖTU 11 HAFNARFIRÐI SÍMI 54751 | |