



GRUNNMYND 1. HÆÐ 1:50

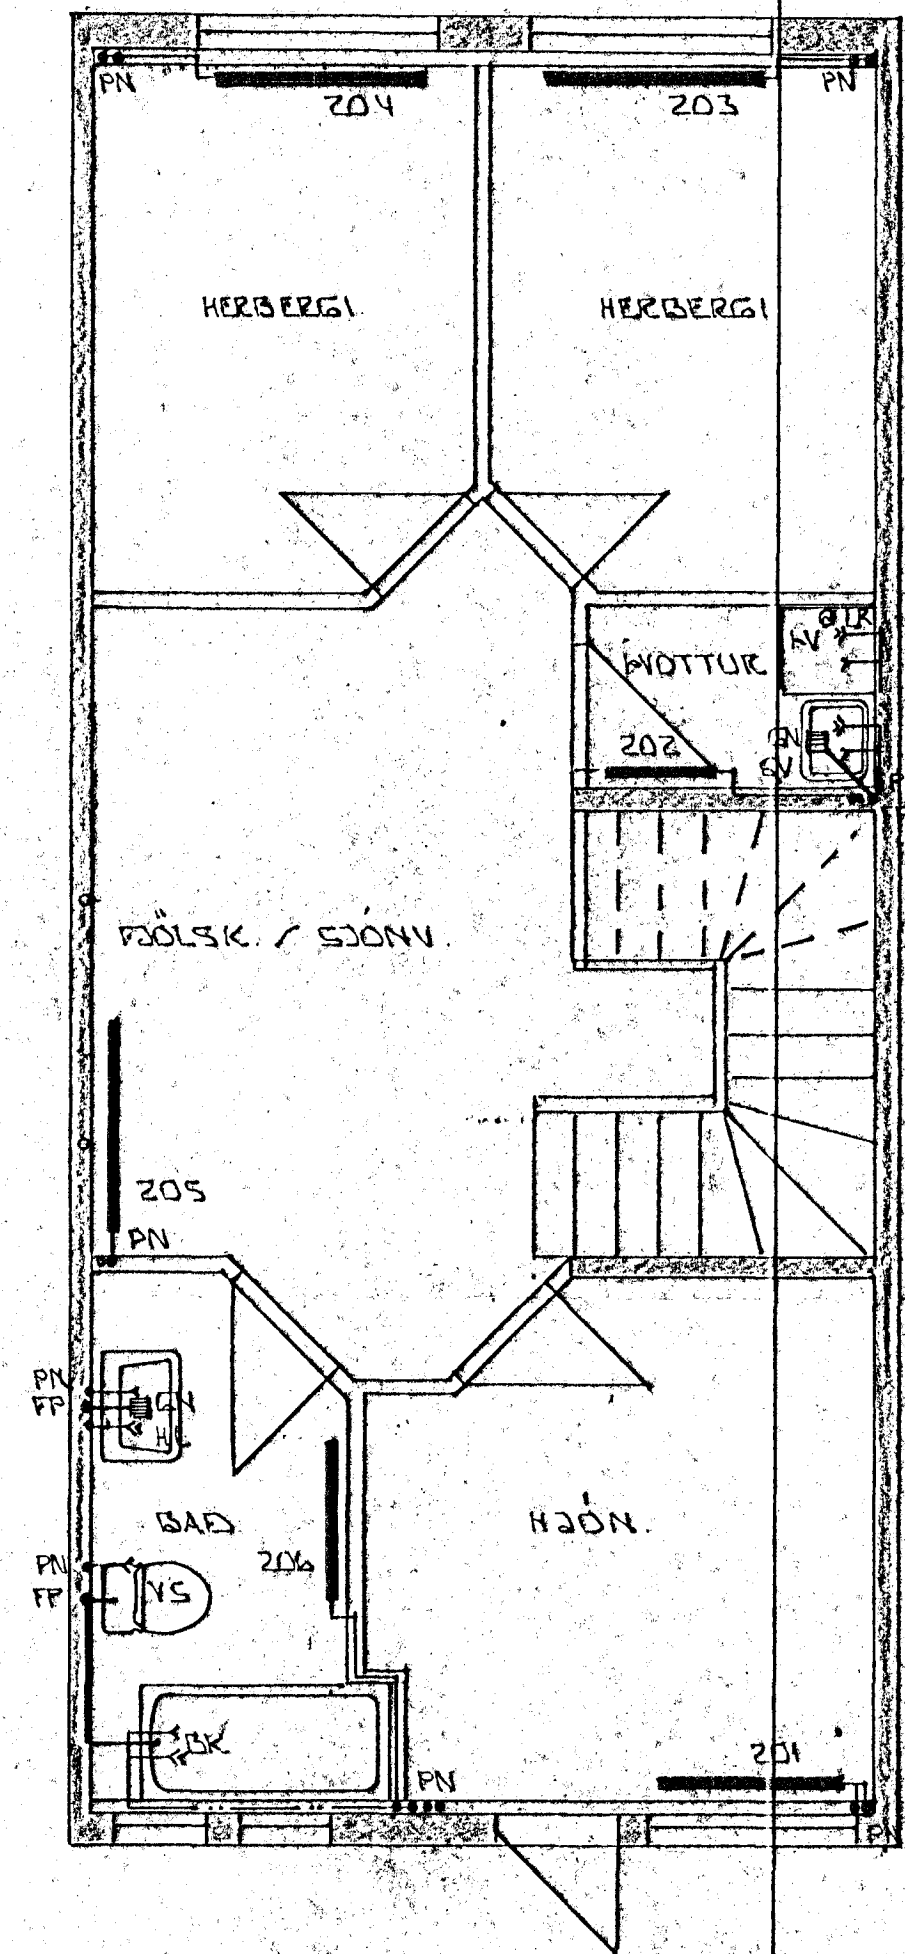

GRUNNMYND 2. HÆÐ 1:50

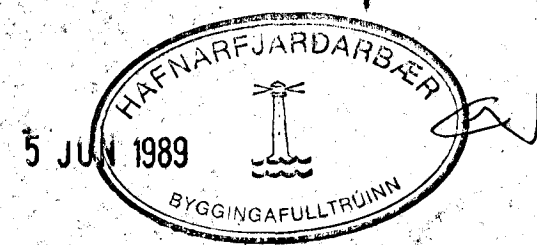

BR. NR.	DAGS.	EDLI BREVTINGAR	SIGN.
		STUÐLABERG 74 HAFNARFJÖRÐ	DAGS MAÍ '89
		HITA- VATNS- OG FRÆNNISLISLAGNIR	HANNA
		GRUNNMYNDIR 1. OG 2. HÆÐ.	TEIKNAR
		MELKV. AÍEÐ	VERK NR. 8904
		SIGURÐUR ÞORLEIFSSON TEKNIFRÆÐINGUR F.T.F.I.	BLADNR.
		STRANDGÖTU 11 HAFNARFJÖRÐ SÍMI 34731	2-09