
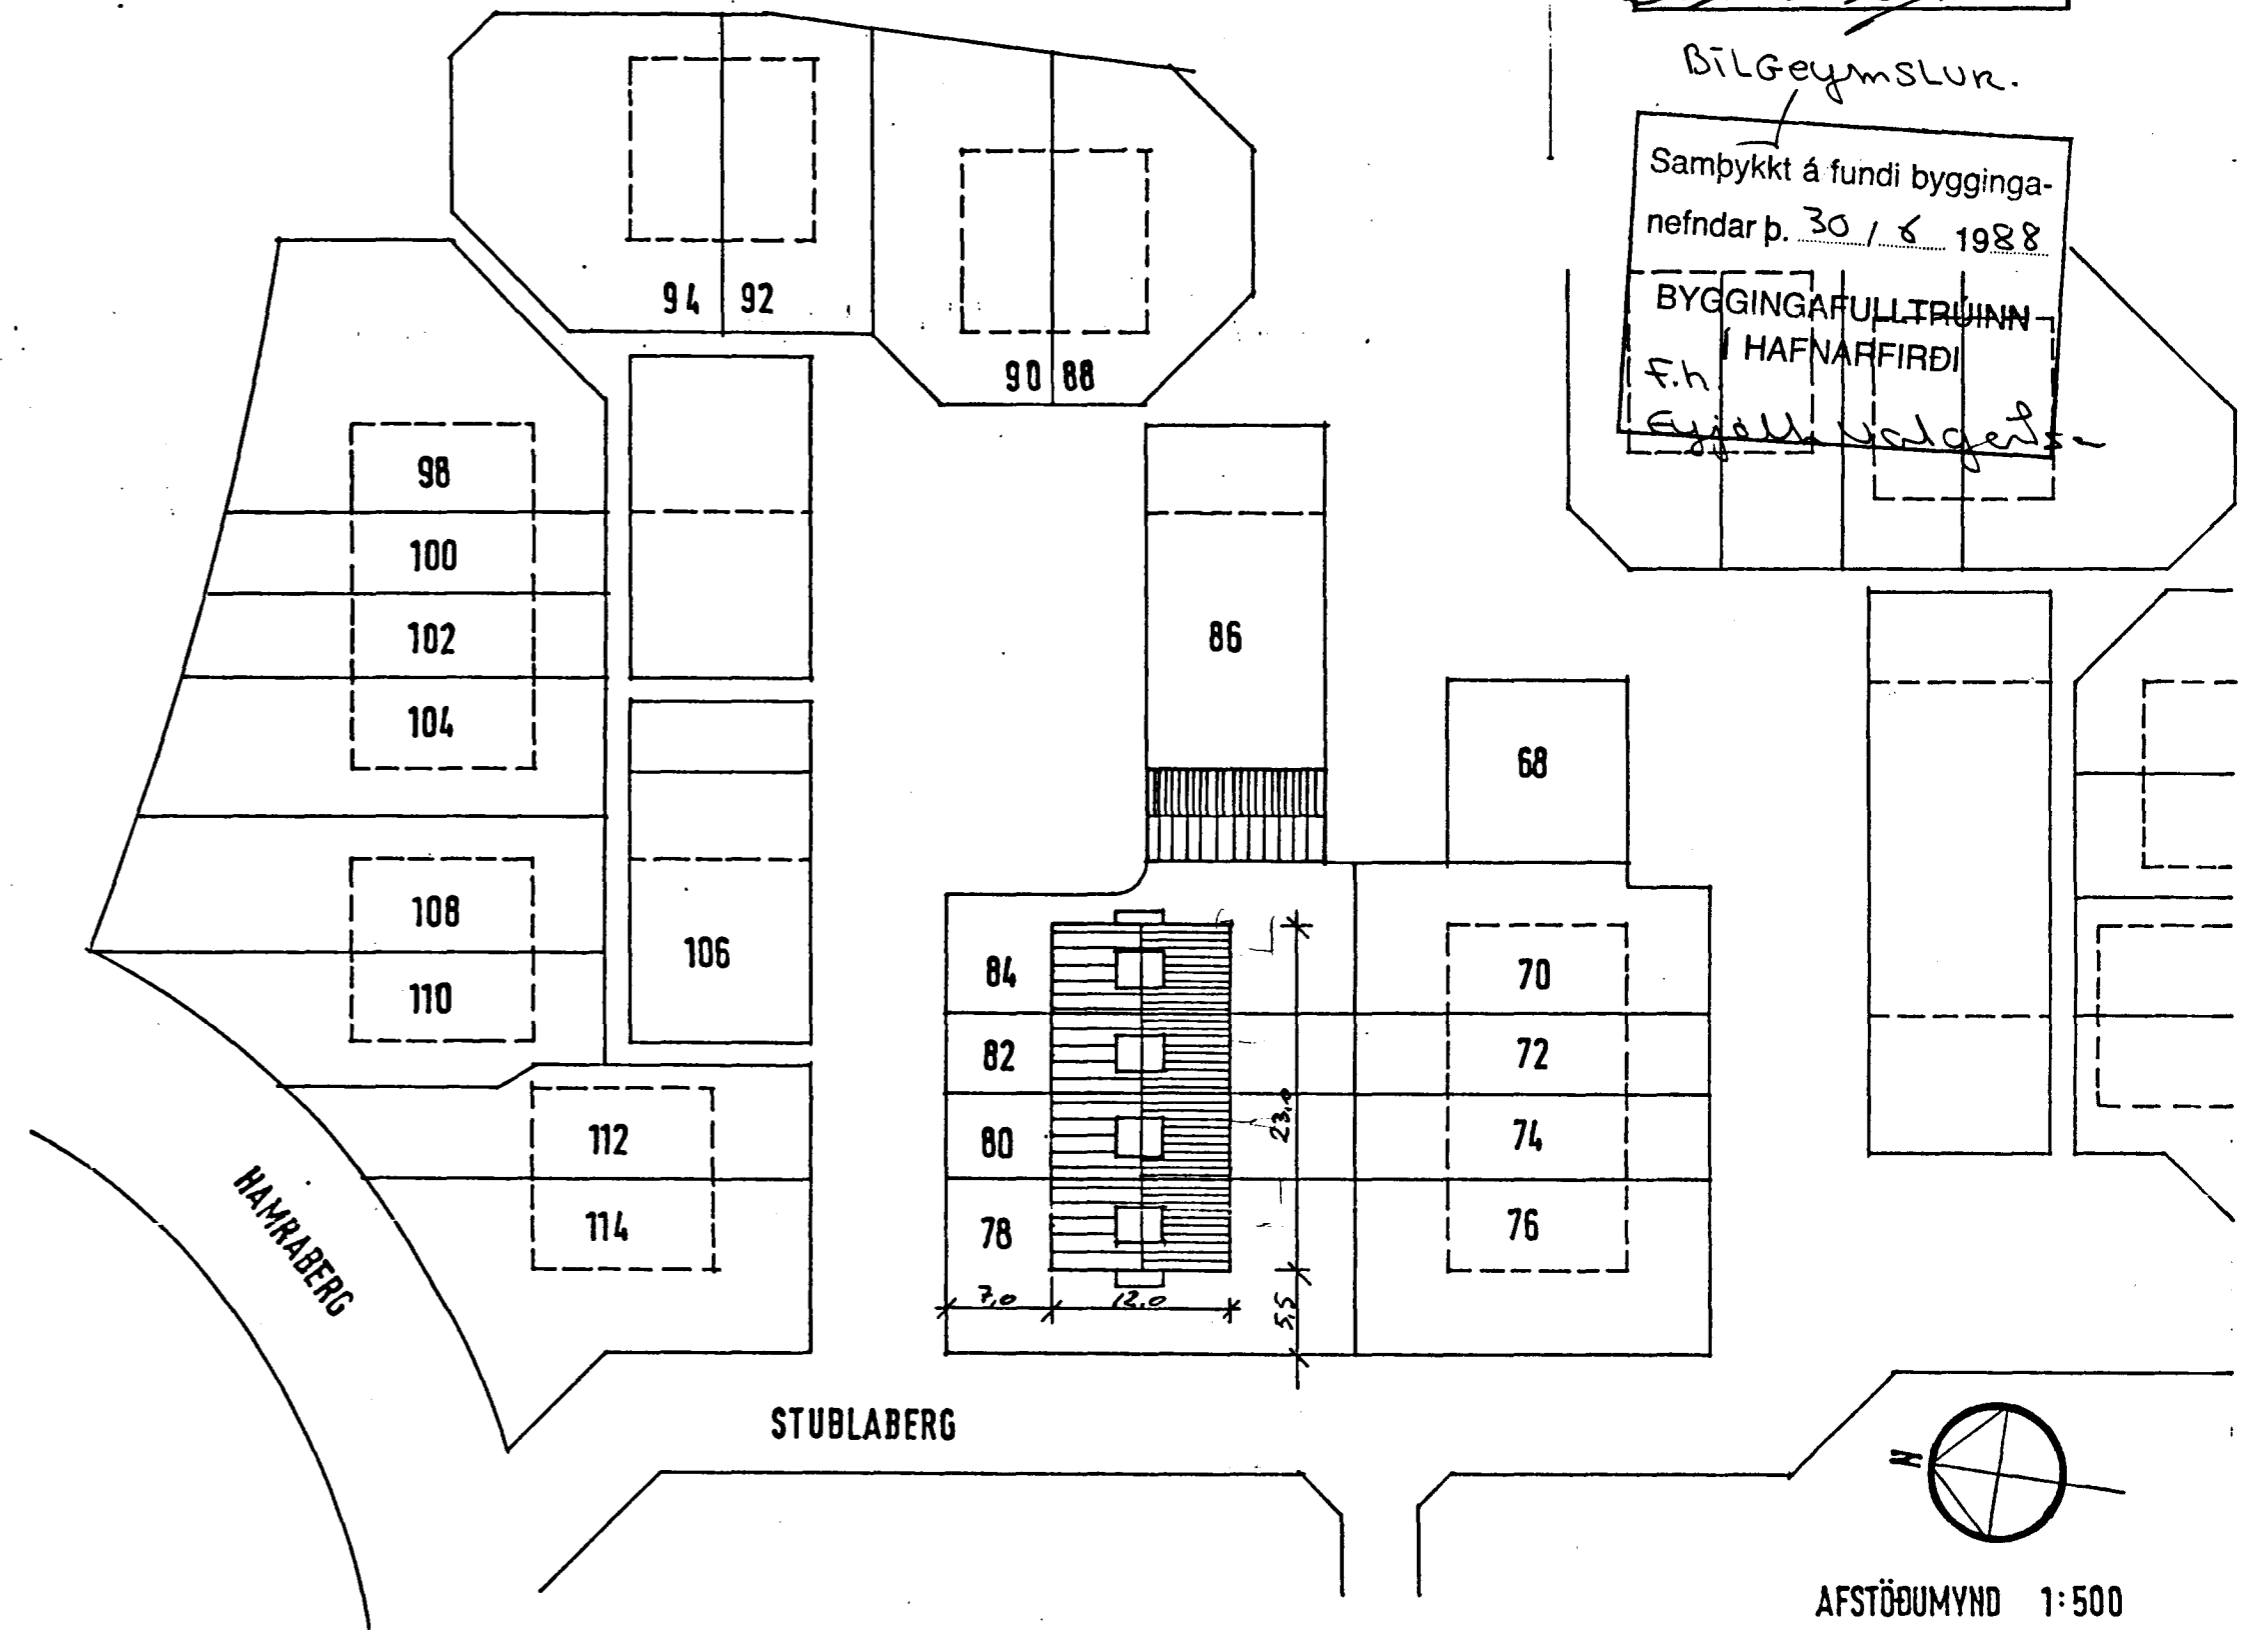
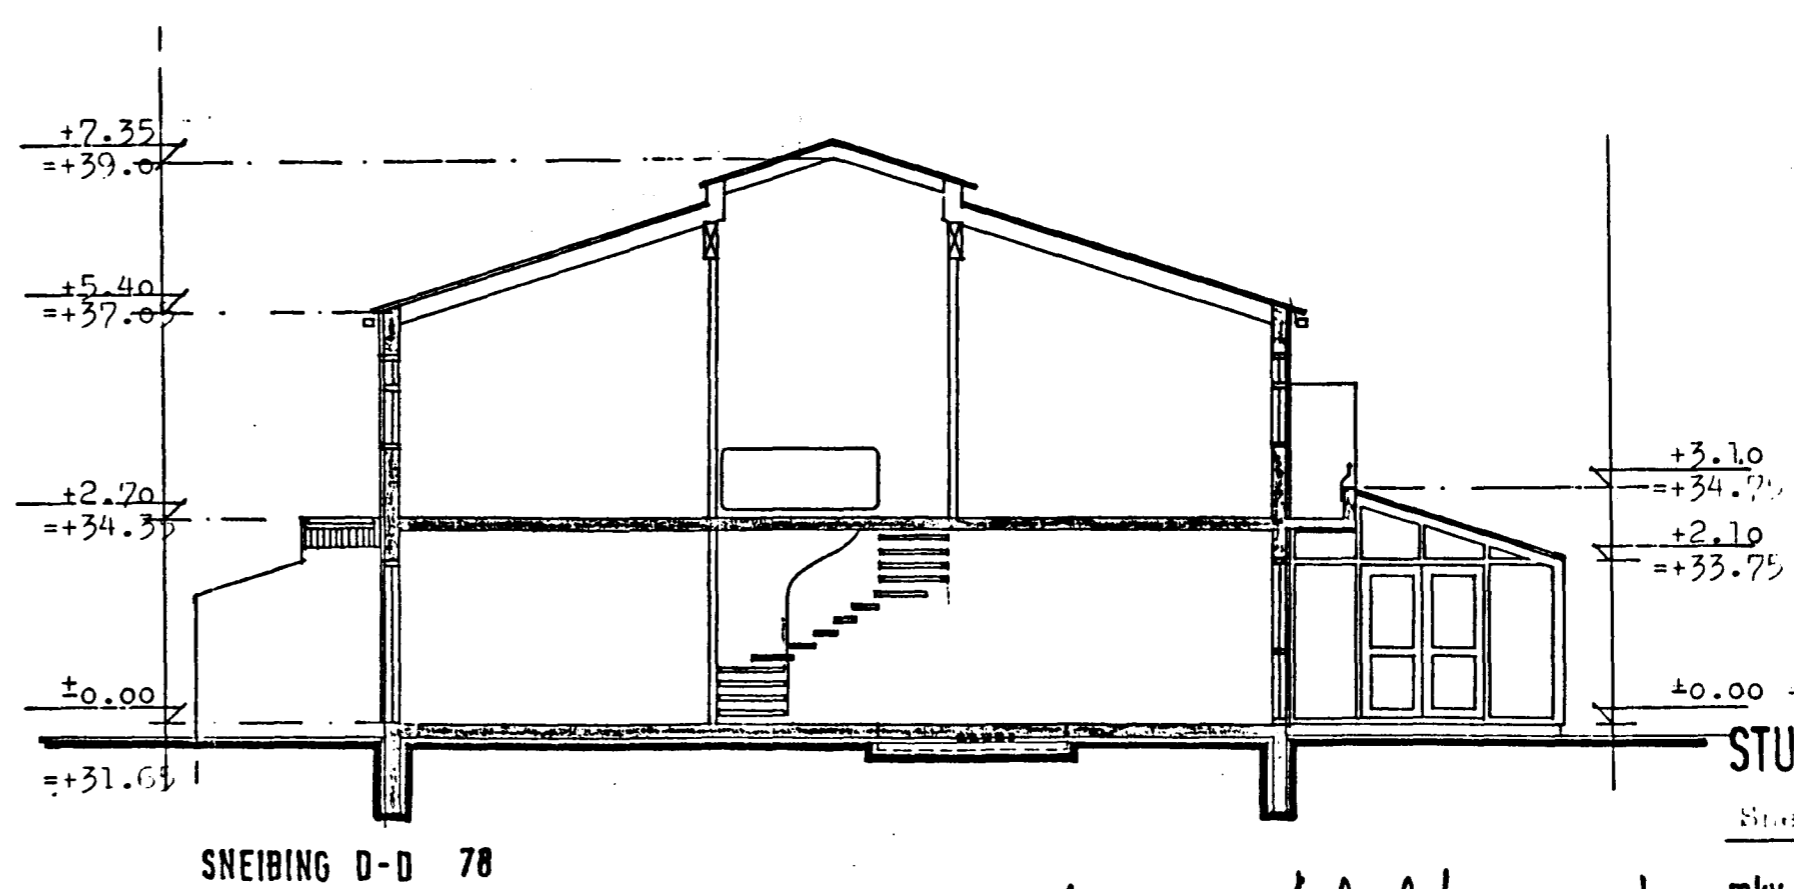
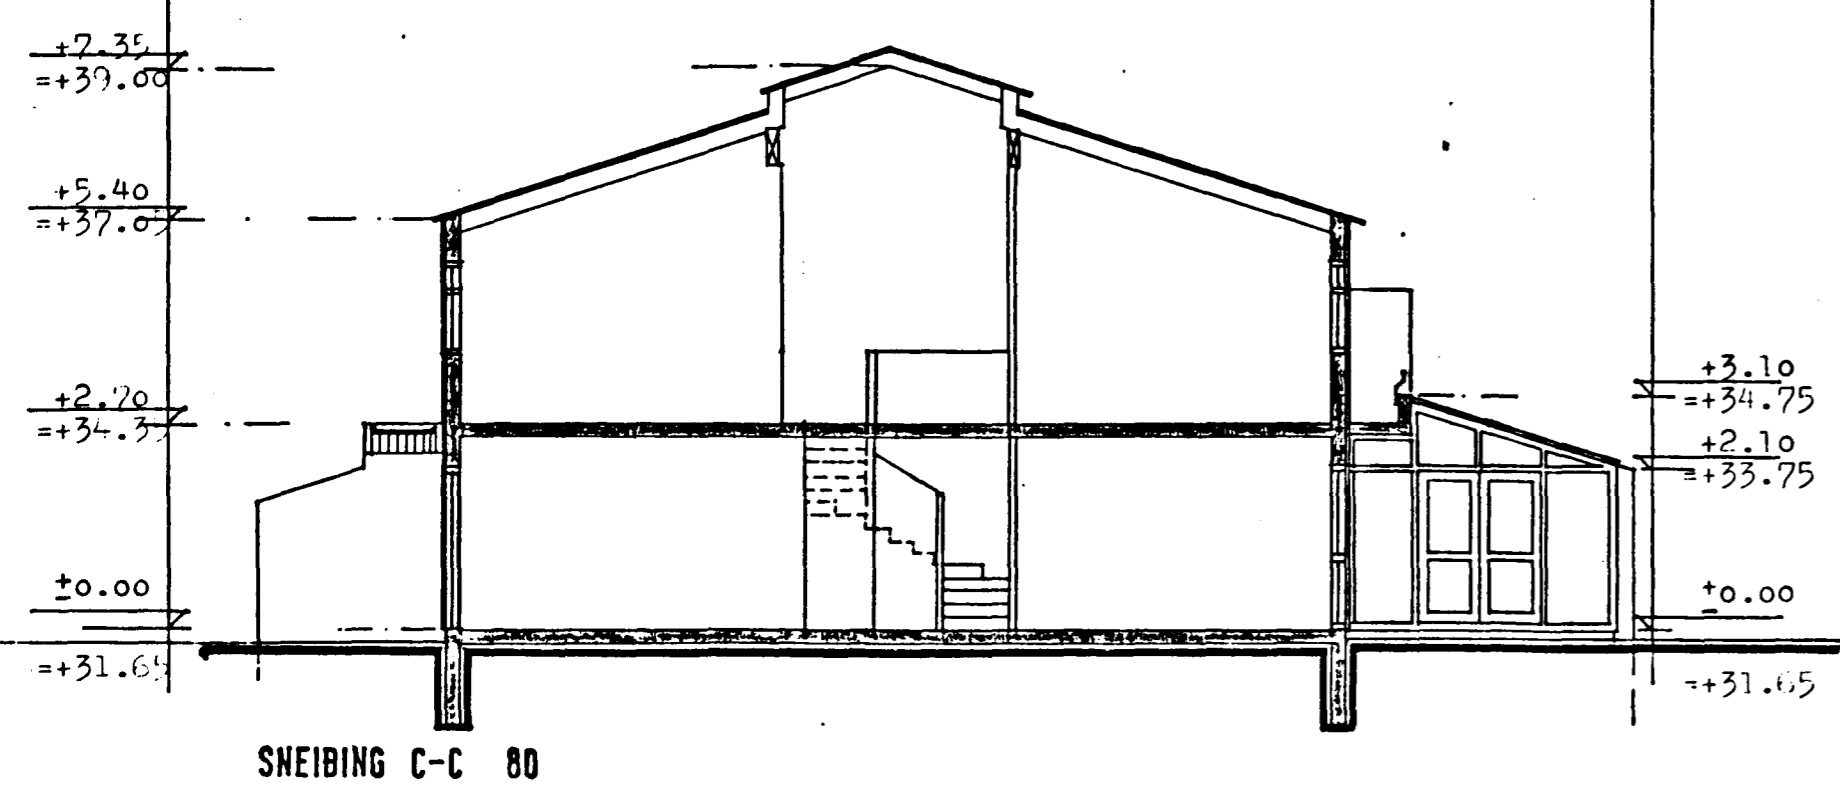
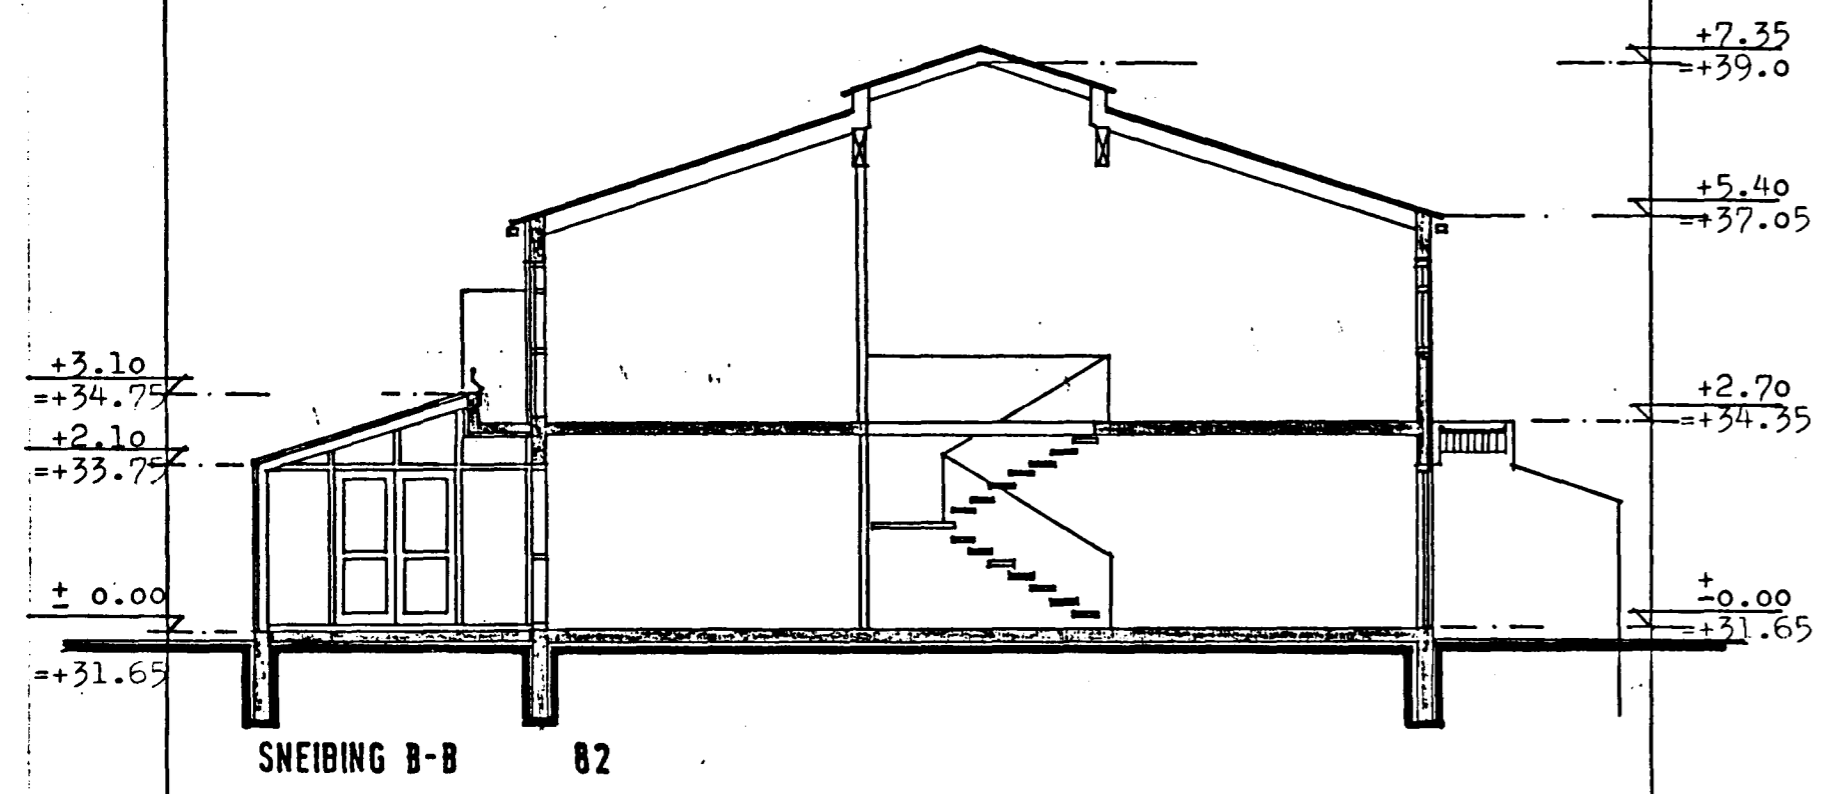


Samþykkt á fundi bygginga-
nefndar þ. 5/5 1988

BYGGINGAFULLTRÚINN
I HAFNARFIRÐI

BILGEYMSLUR.
Samþykkt á fundi bygginga-
nefndar þ. 30/6 1988
BYGGINGAFULLTRÚINN
I HAFNARFIRÐI
F.h. Eydall Volger

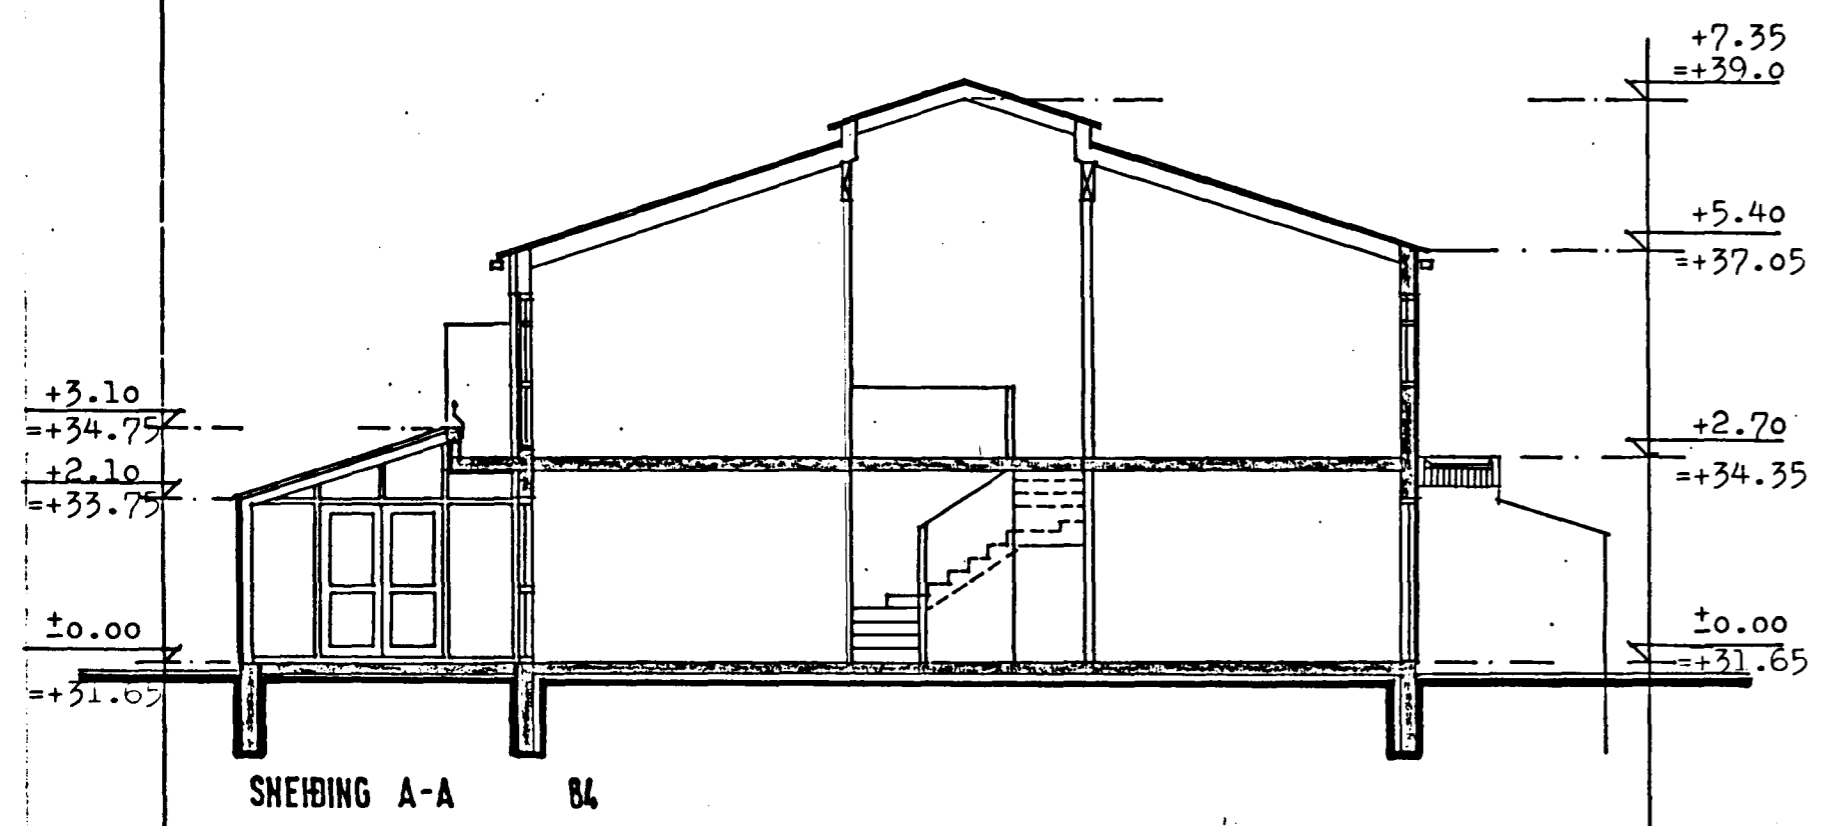

húsnátt Atalsteinnar

STUÐLABERG 78-84 HAFNARFIRÐI
Sneibingar og afstöðumynd
1:100/1988 er
mkv. 1:100 dags. 10.04 tei. si. bl.
SIGURÞÓR ADALSTEINSSON ARKITEKT FAÍ