Samþykkt á fundi bygginga-
nefndar þ. 5 / 5 1988
BYGGINGAFULLTRÚINN
Í HAFNARFIRÐI

Bílgeymslur
Samþykkt á fundi bygginga-
nefndar þ. 30 / 6 1988
BYGGINGAFULLTRÚINN
Í HAFNARFIRÐI
F.h.

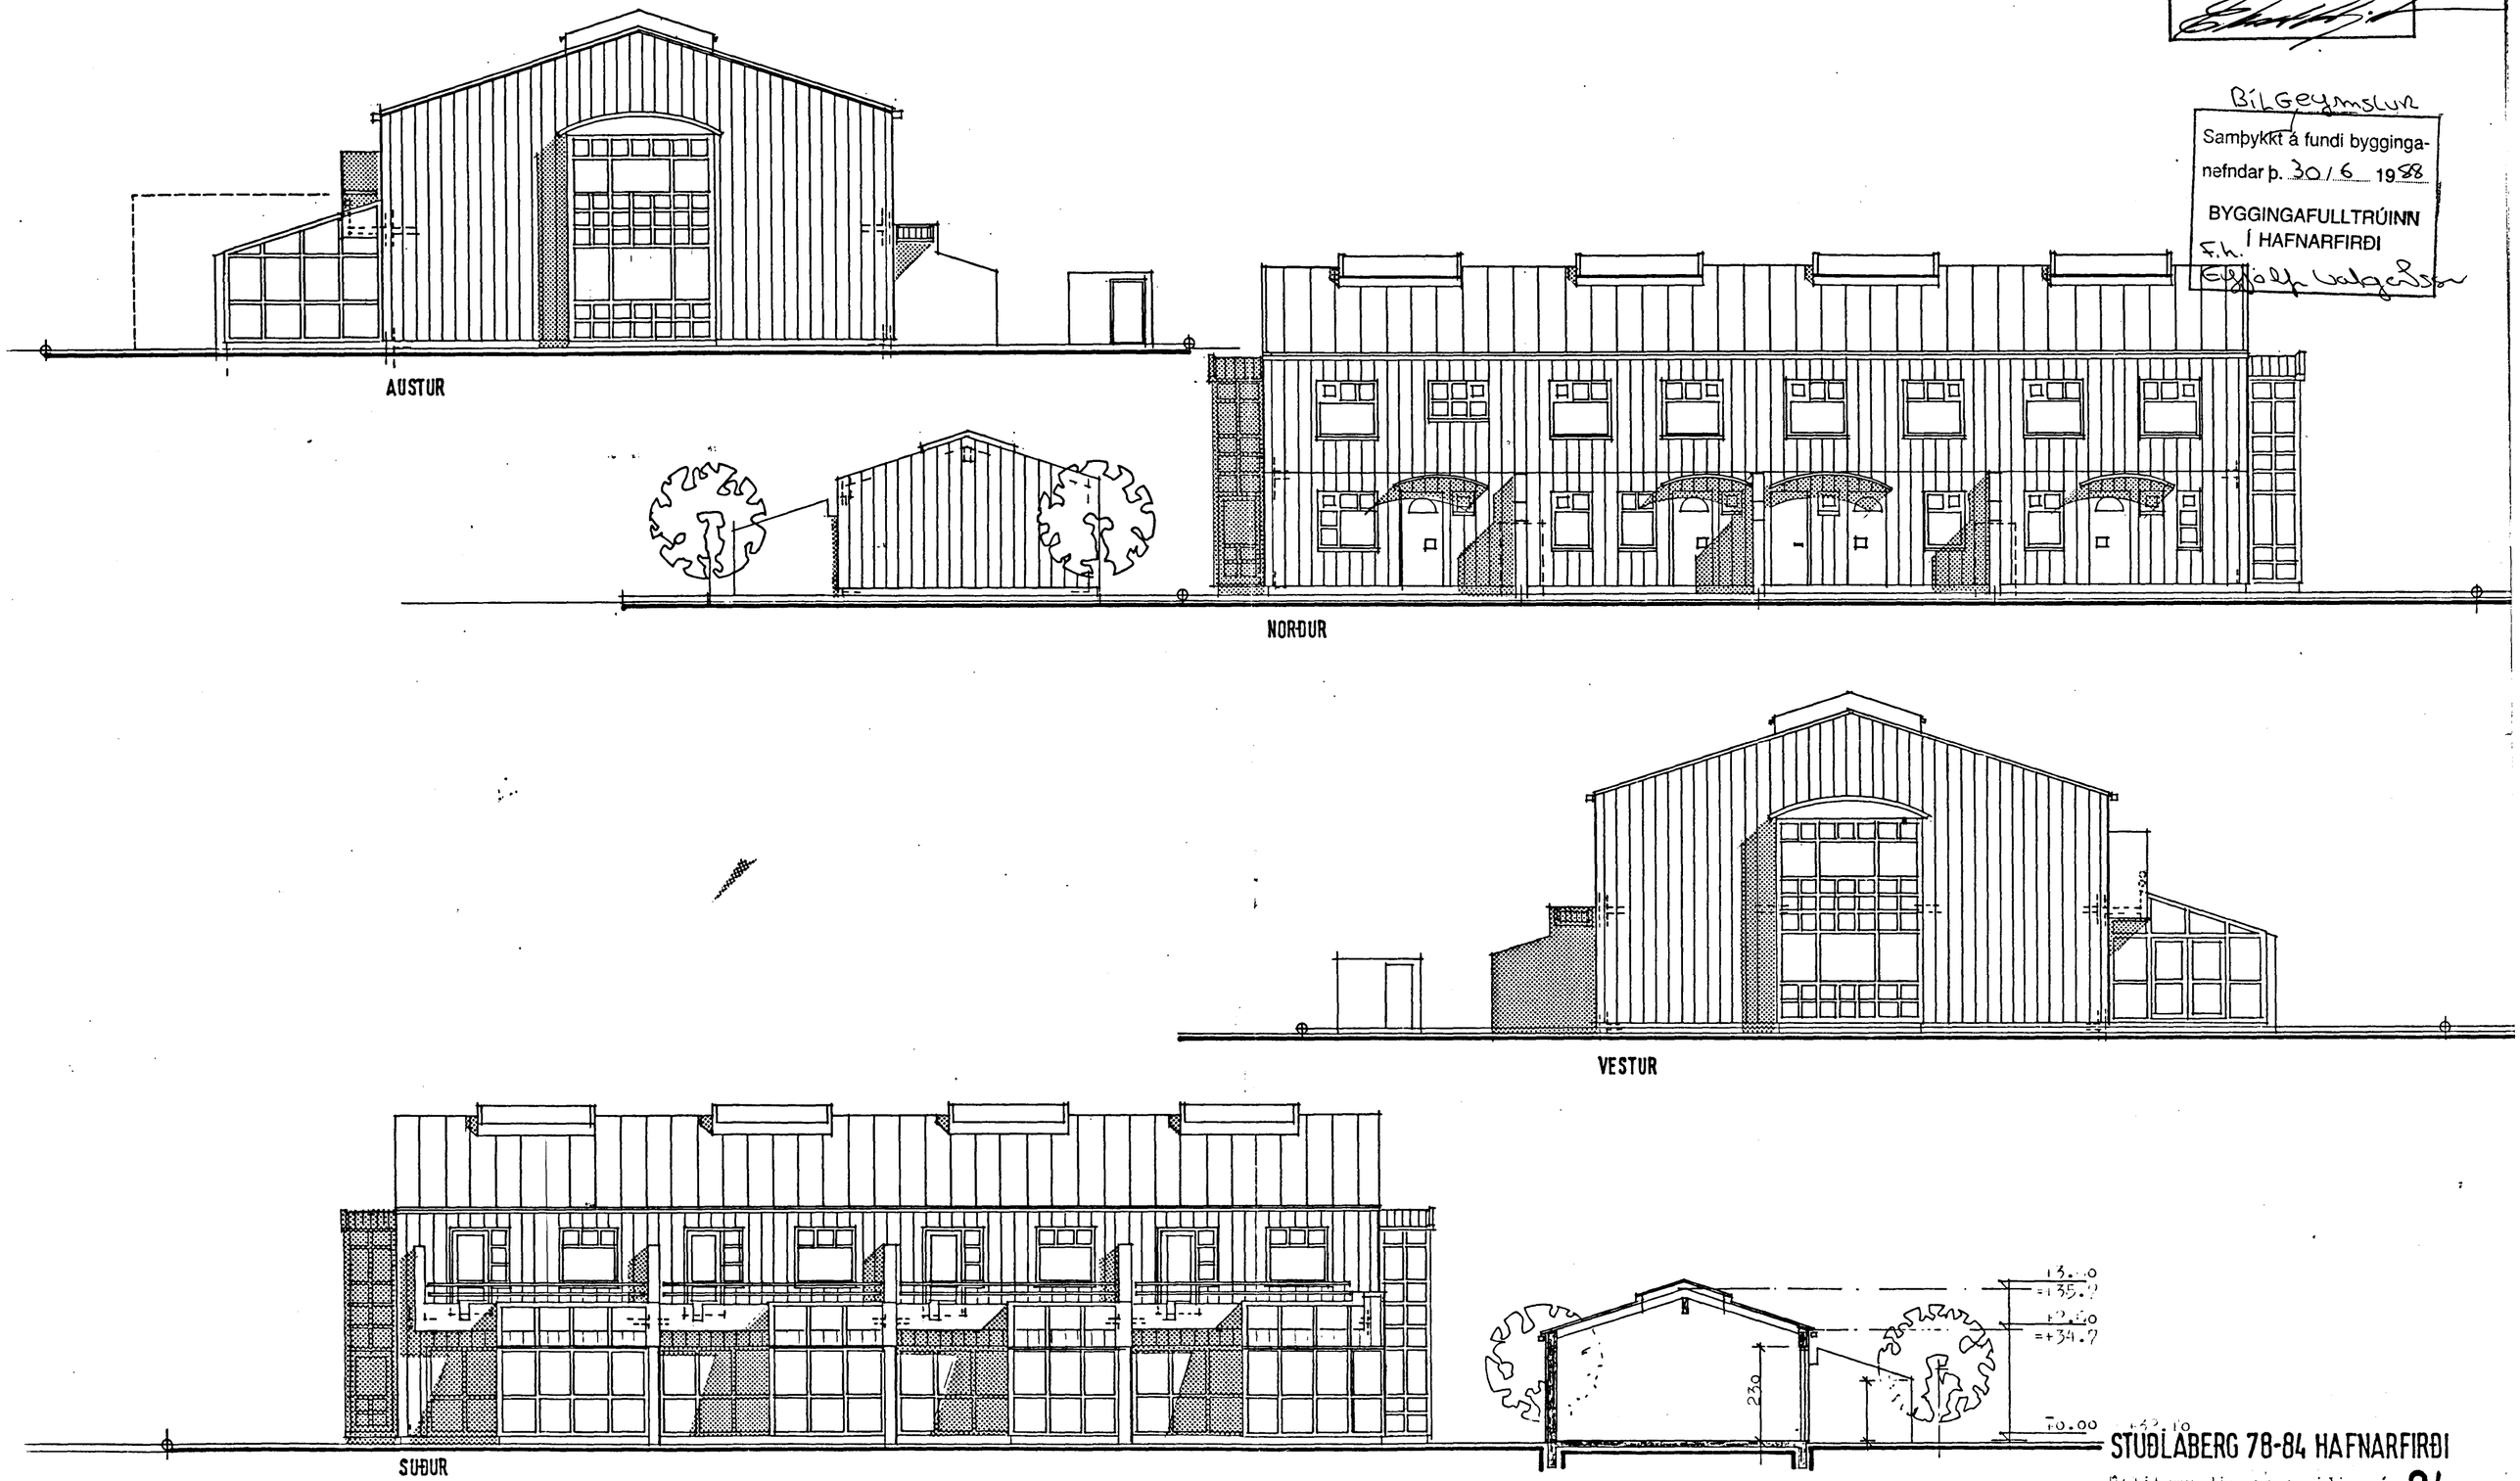

STUÐLABERG 78-84 HAFNARFIRÐI

Útlitsmyndir og sneiðing í
gegnum bílskúr 1988

04

mkv.: 1:100 dags.: 10.04 tei. bl.

SIGURÞÓR AÐALSTEINSSON ARKITEKT FAÍ