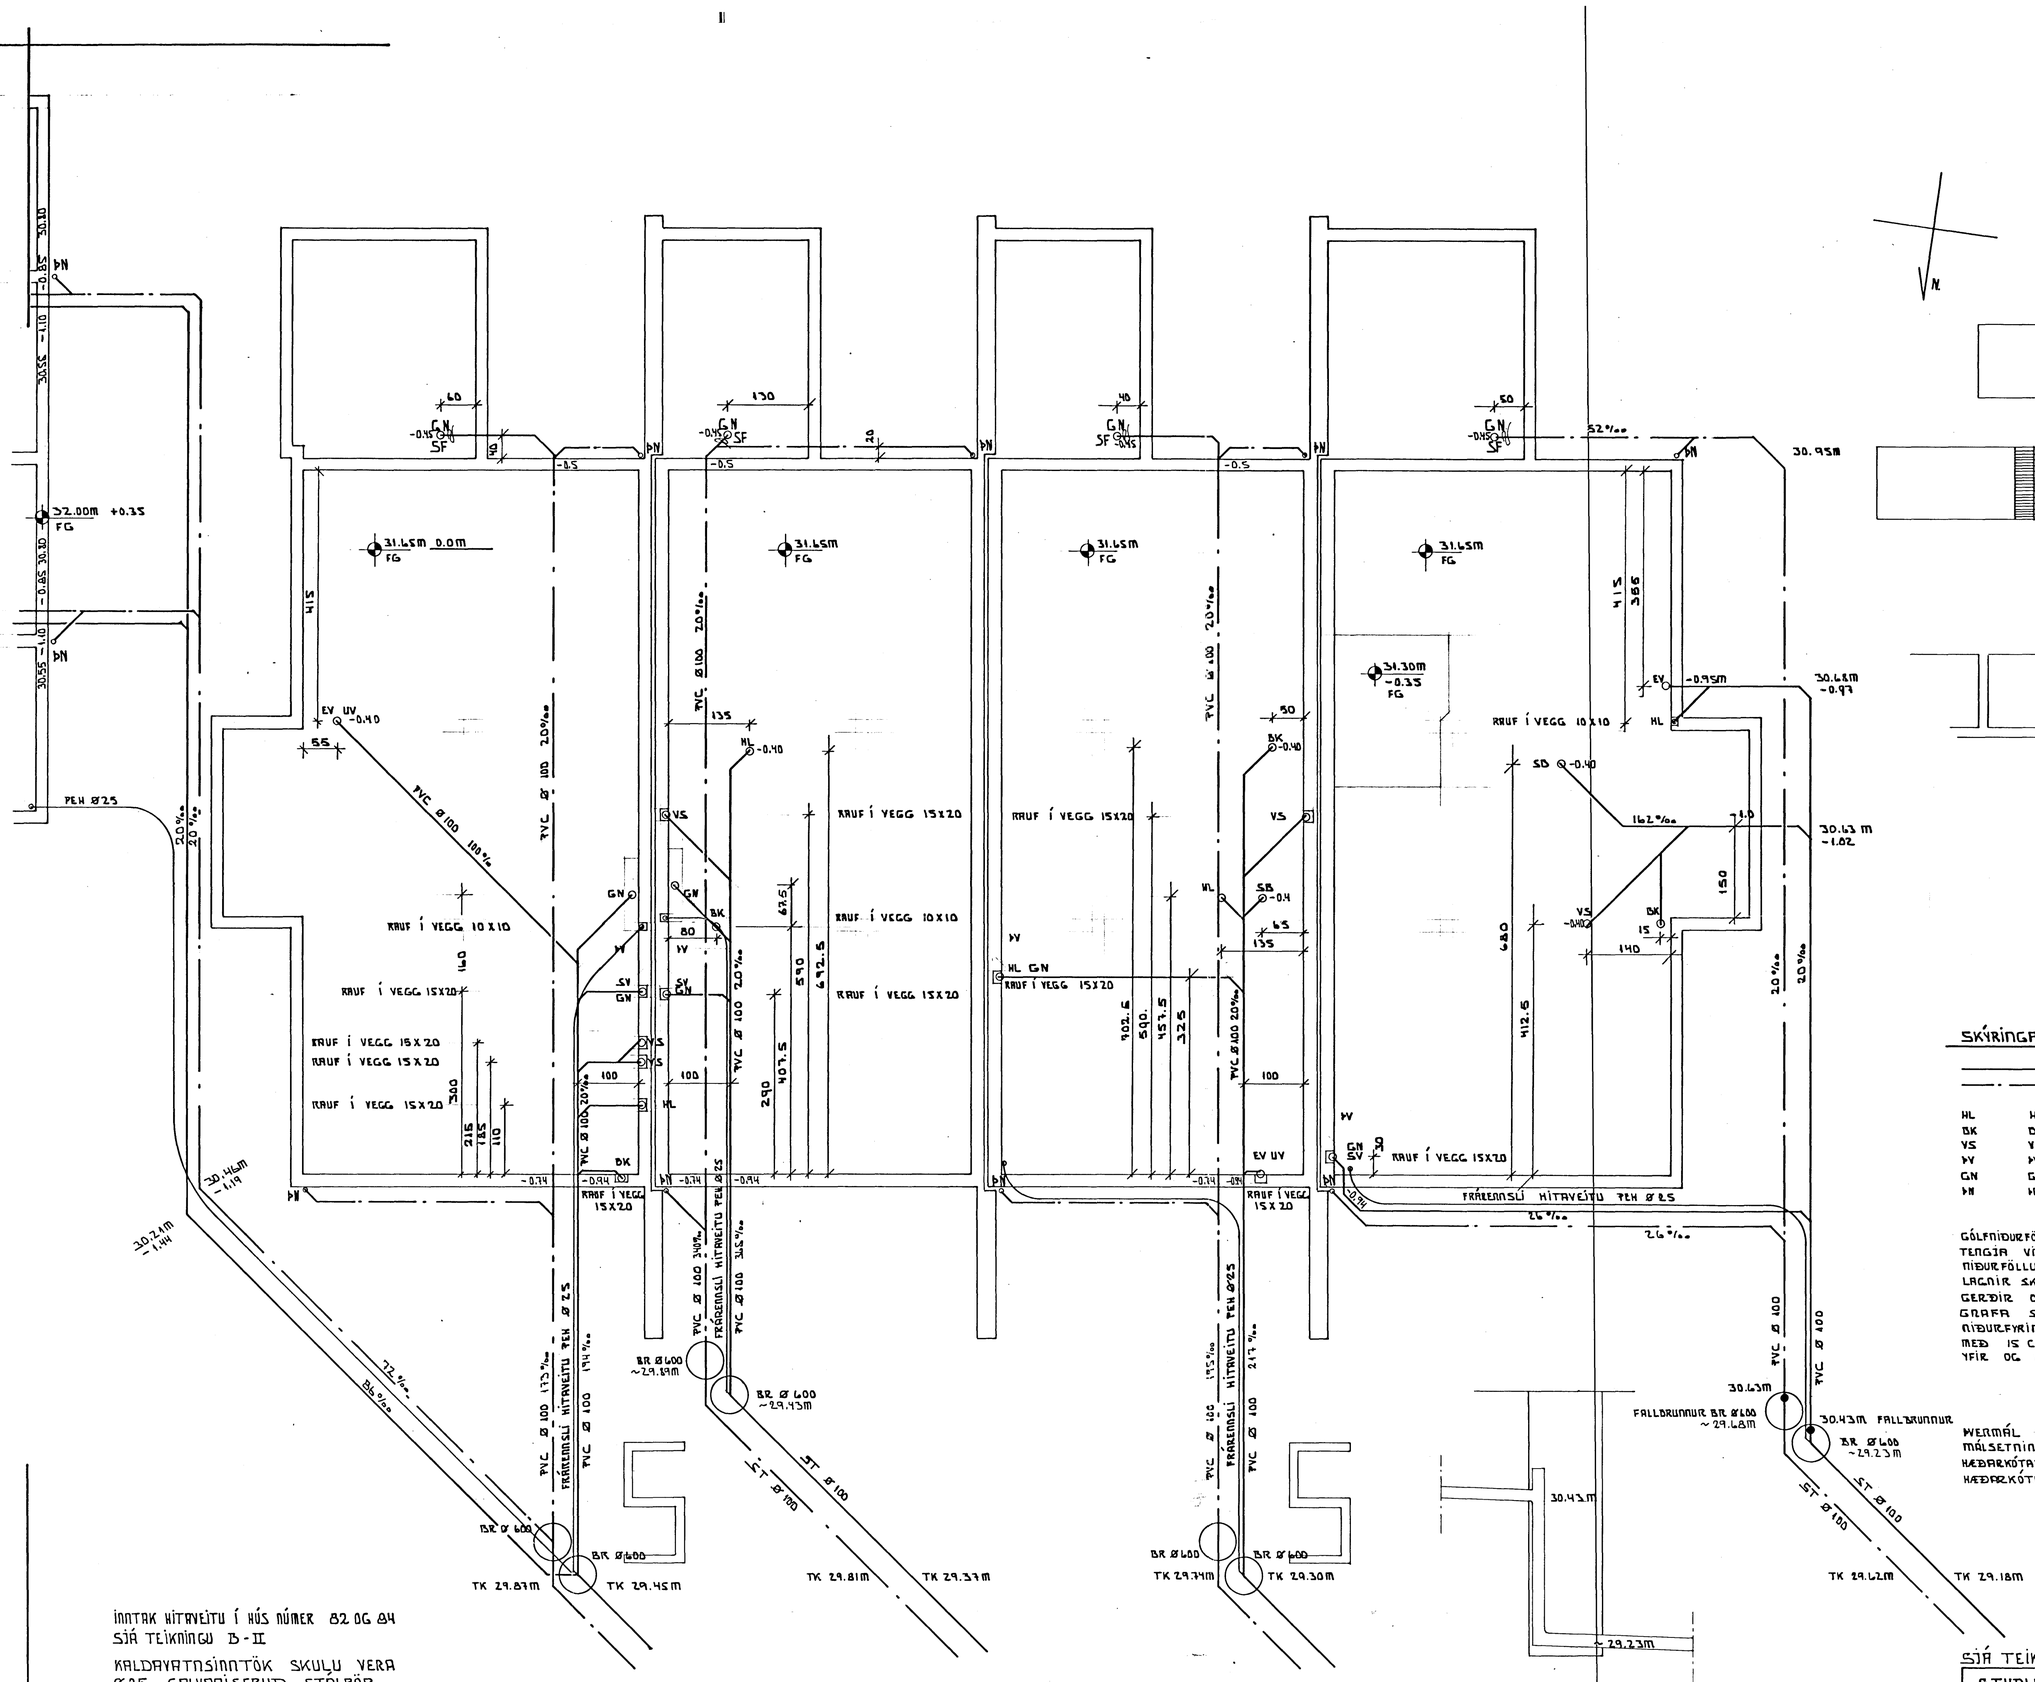

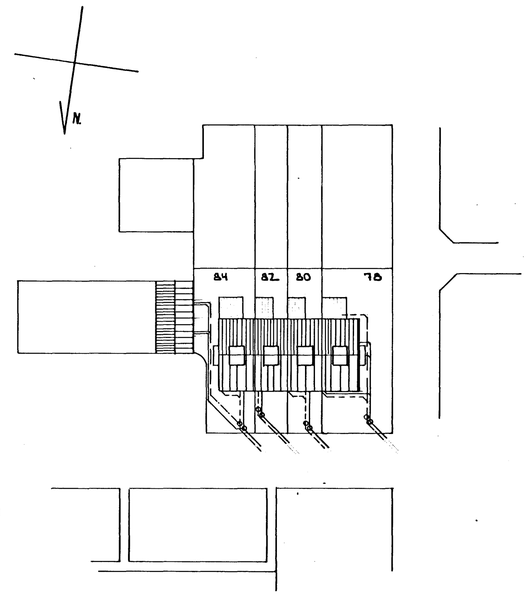

SKÝRINGAR

———	SKOLPLÖGN		
—·—·—	PÖKKUÐ REGNVATNSLÖGN		
HL	HANDLAUG	EV	ELDHÚSVASKUR
BK	BAÐKAR	SB	STURTUBOTN
VS	VATNSSALERNI	SV	SKOLVASKUR
ÞV	ÞVOTTAVÉL	UV	UPPÞVOTTAVÉL
GN	GÓLFNIÐURFALL	SF	SANDFANG
ÞN	ÞAKNIÐURFALL		

GÓLFNIÐURFÖLL Í BAÐHERBERGJUM OG ÞVOTTAHERBERGJUM SKAL TENGJA VIÐ FRÁRENNSLI VASKA. GANGA SKAL FRÁ NIÐURFÖLLUM UM LEÍÐ OG STEYPT ER.
LAGNIR SKAL LEGGJA Í SAMRÆMI VIÐ GILDANDI REGLUGERÐIR OG STAÐLA.
GRAFA SKAL Í FULLÞJAPPAÐA FYLLINGU MINNST 15CM NIÐURFYRIR RÖR OG FYLLA UNDIR OG UMHVERFIS LAGNIR MEÐ 15 CM ÞYKKU SANDLAGI SEM ÞJAPPIST VEL EN GÆTILEGA YFIR OG UMHVERFIS.

14 JUN 1988
HAFNARFJARÐARBÆR BYGGINGAFULLTRÚI

ÞVERMÁL LAGNA ER Í mm.
MÁLSETNING ER Í cm.
HÆÐARKÓTAR ERU Í m.
HÆÐARKÓTAR GÓLFA ERU Á FULLFRÁGENGIN GÓLF

FRÁRENNSLI HITAVEITU SKAL TENGJA Í STEINSTEYPT RÖR.

INNTAK HITAVEITU Í HÚS NÚMER 82 OG 84
SJÁ TEIKNINGU B-II

KALDAVATNSINNTÖK SKULU VERA Ø25 GALVANISERUÐ STÁLRÖR EINANGRUÐ MEÐ URETHAN OG MEÐ PLASTHLÍFÐARKÁPU.

SJÁ TEIKNINGU B-II

STUÐLABERG 78-84 HAFNARFIRÐI	MAI 1988
FRÁRENNSLISLAGNIR Í GRUNNI.	MÆLI KVARÐI 1:50
TÆKNIÞJÓNUSTA SVEINS KARLSSONAR TFÍ ARAUNBRÚN 12 HAFNARFIRÐI 91-54223	TEIKNING L-1