



**BILGEYMSLA**


VEGG MYKK OFAN GÓLFPLÖTU ER 16 CM  
OG SKAL STAÐSETJA TENGIJARN Í  
SAMRÆMI VÍÐ ÞRÐ.

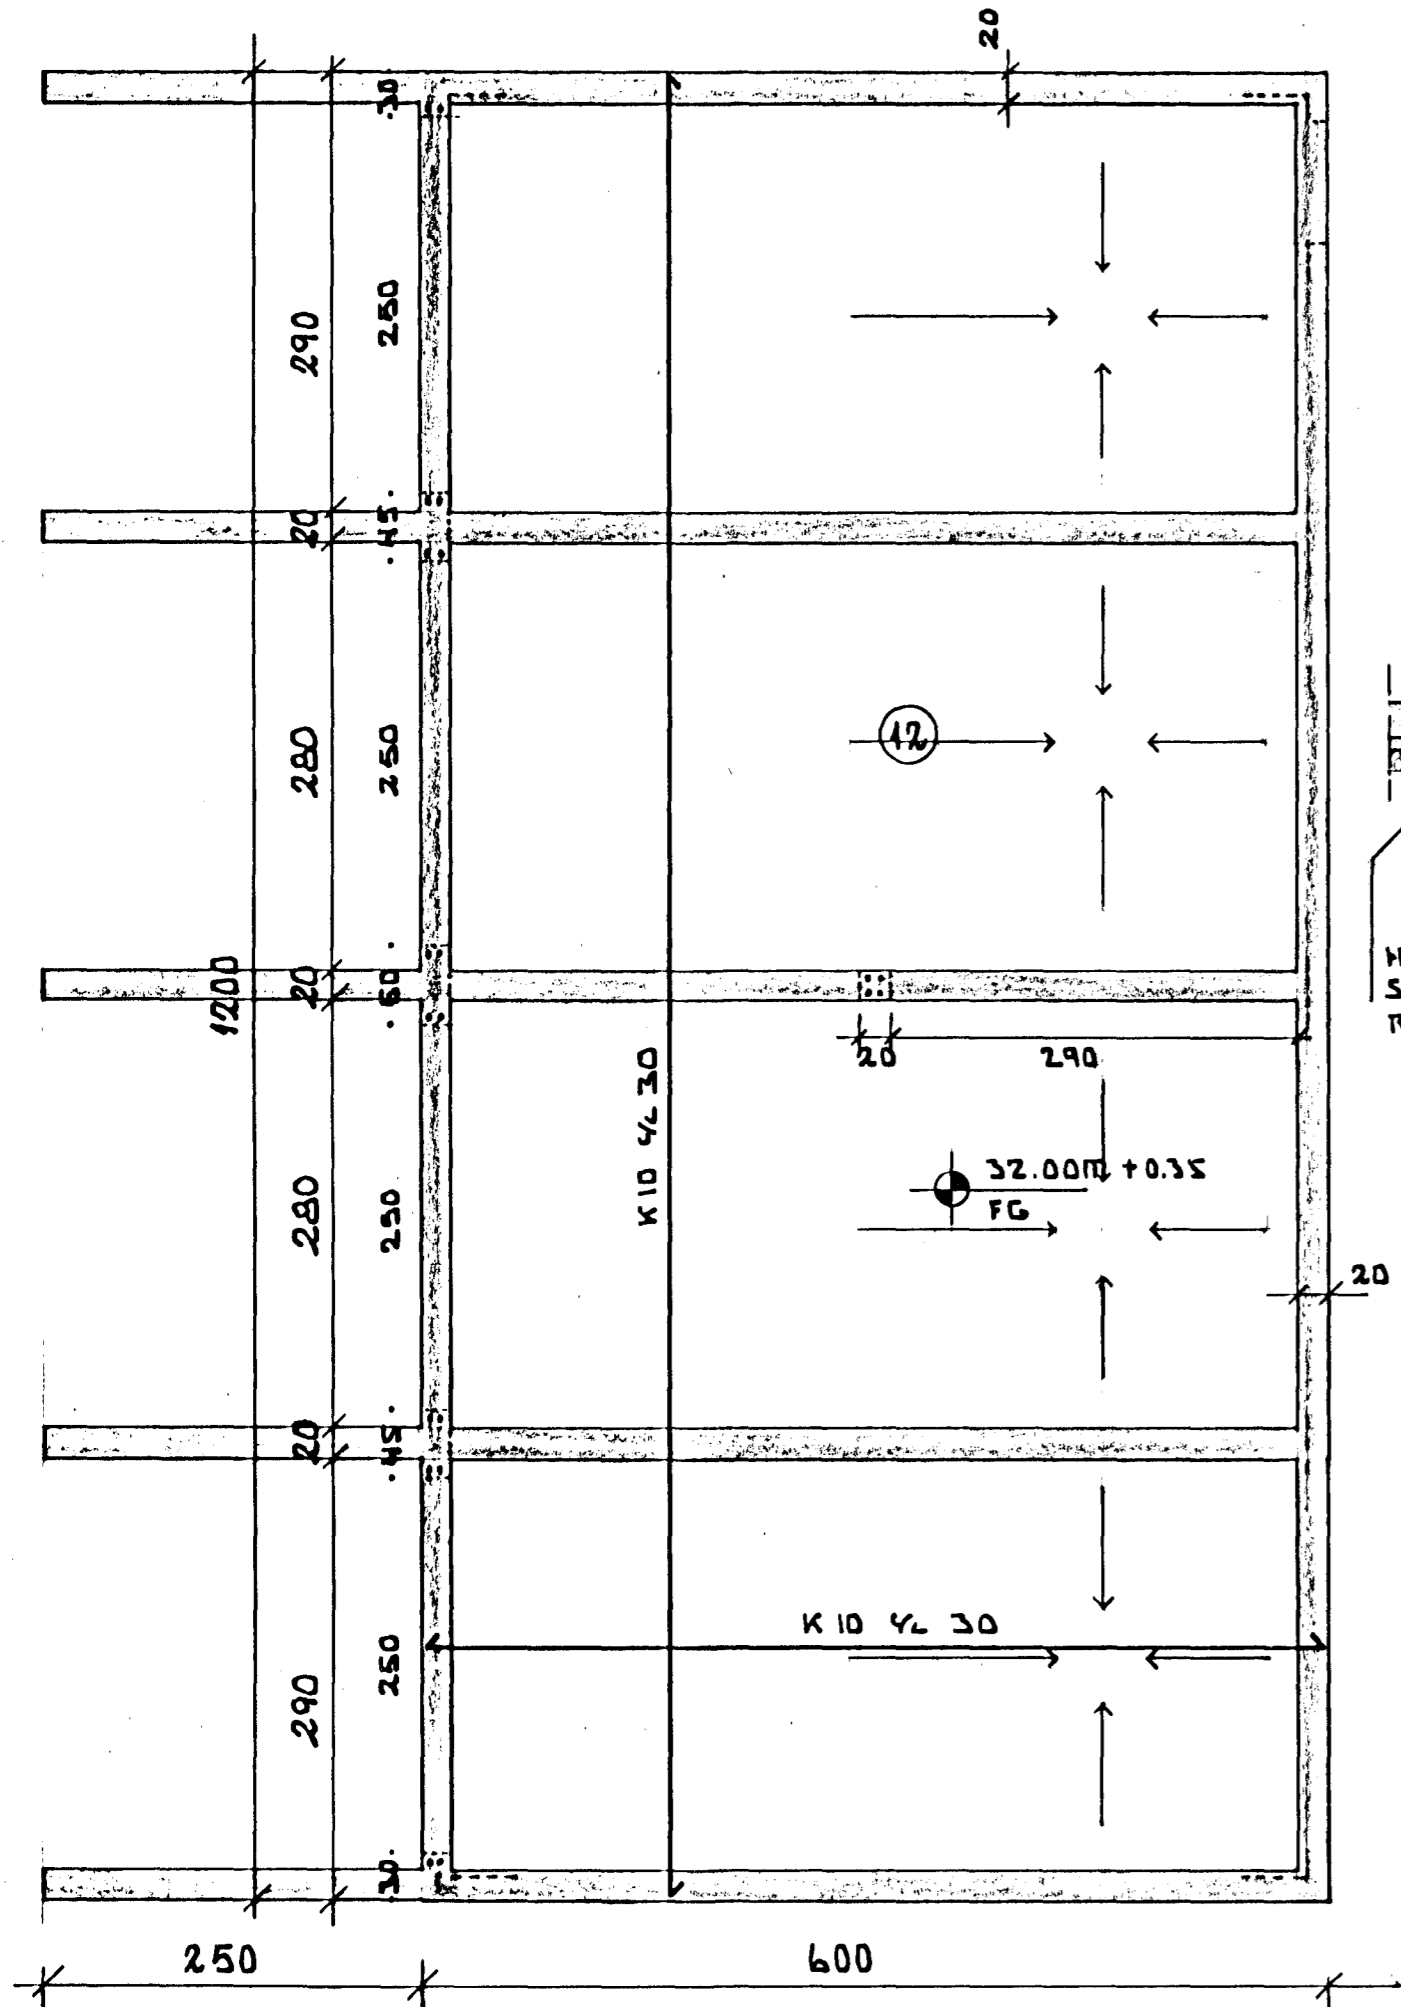

SÖKKLA OG UNDIR PLÖTU EINGRIST MED 50 MM  
EINGRUNARPLASTI 25KG/M<sup>3</sup> EÐA STEINULLAR-OLUPLÖTUM.  
SJÁ SKYRINGAR OG MÆRSNIB Á TEIKNINGU B-I  
JÄRNGRIND SKAL VERA 3 CM FRÁ NEÐRI BRÚN PLÖTU

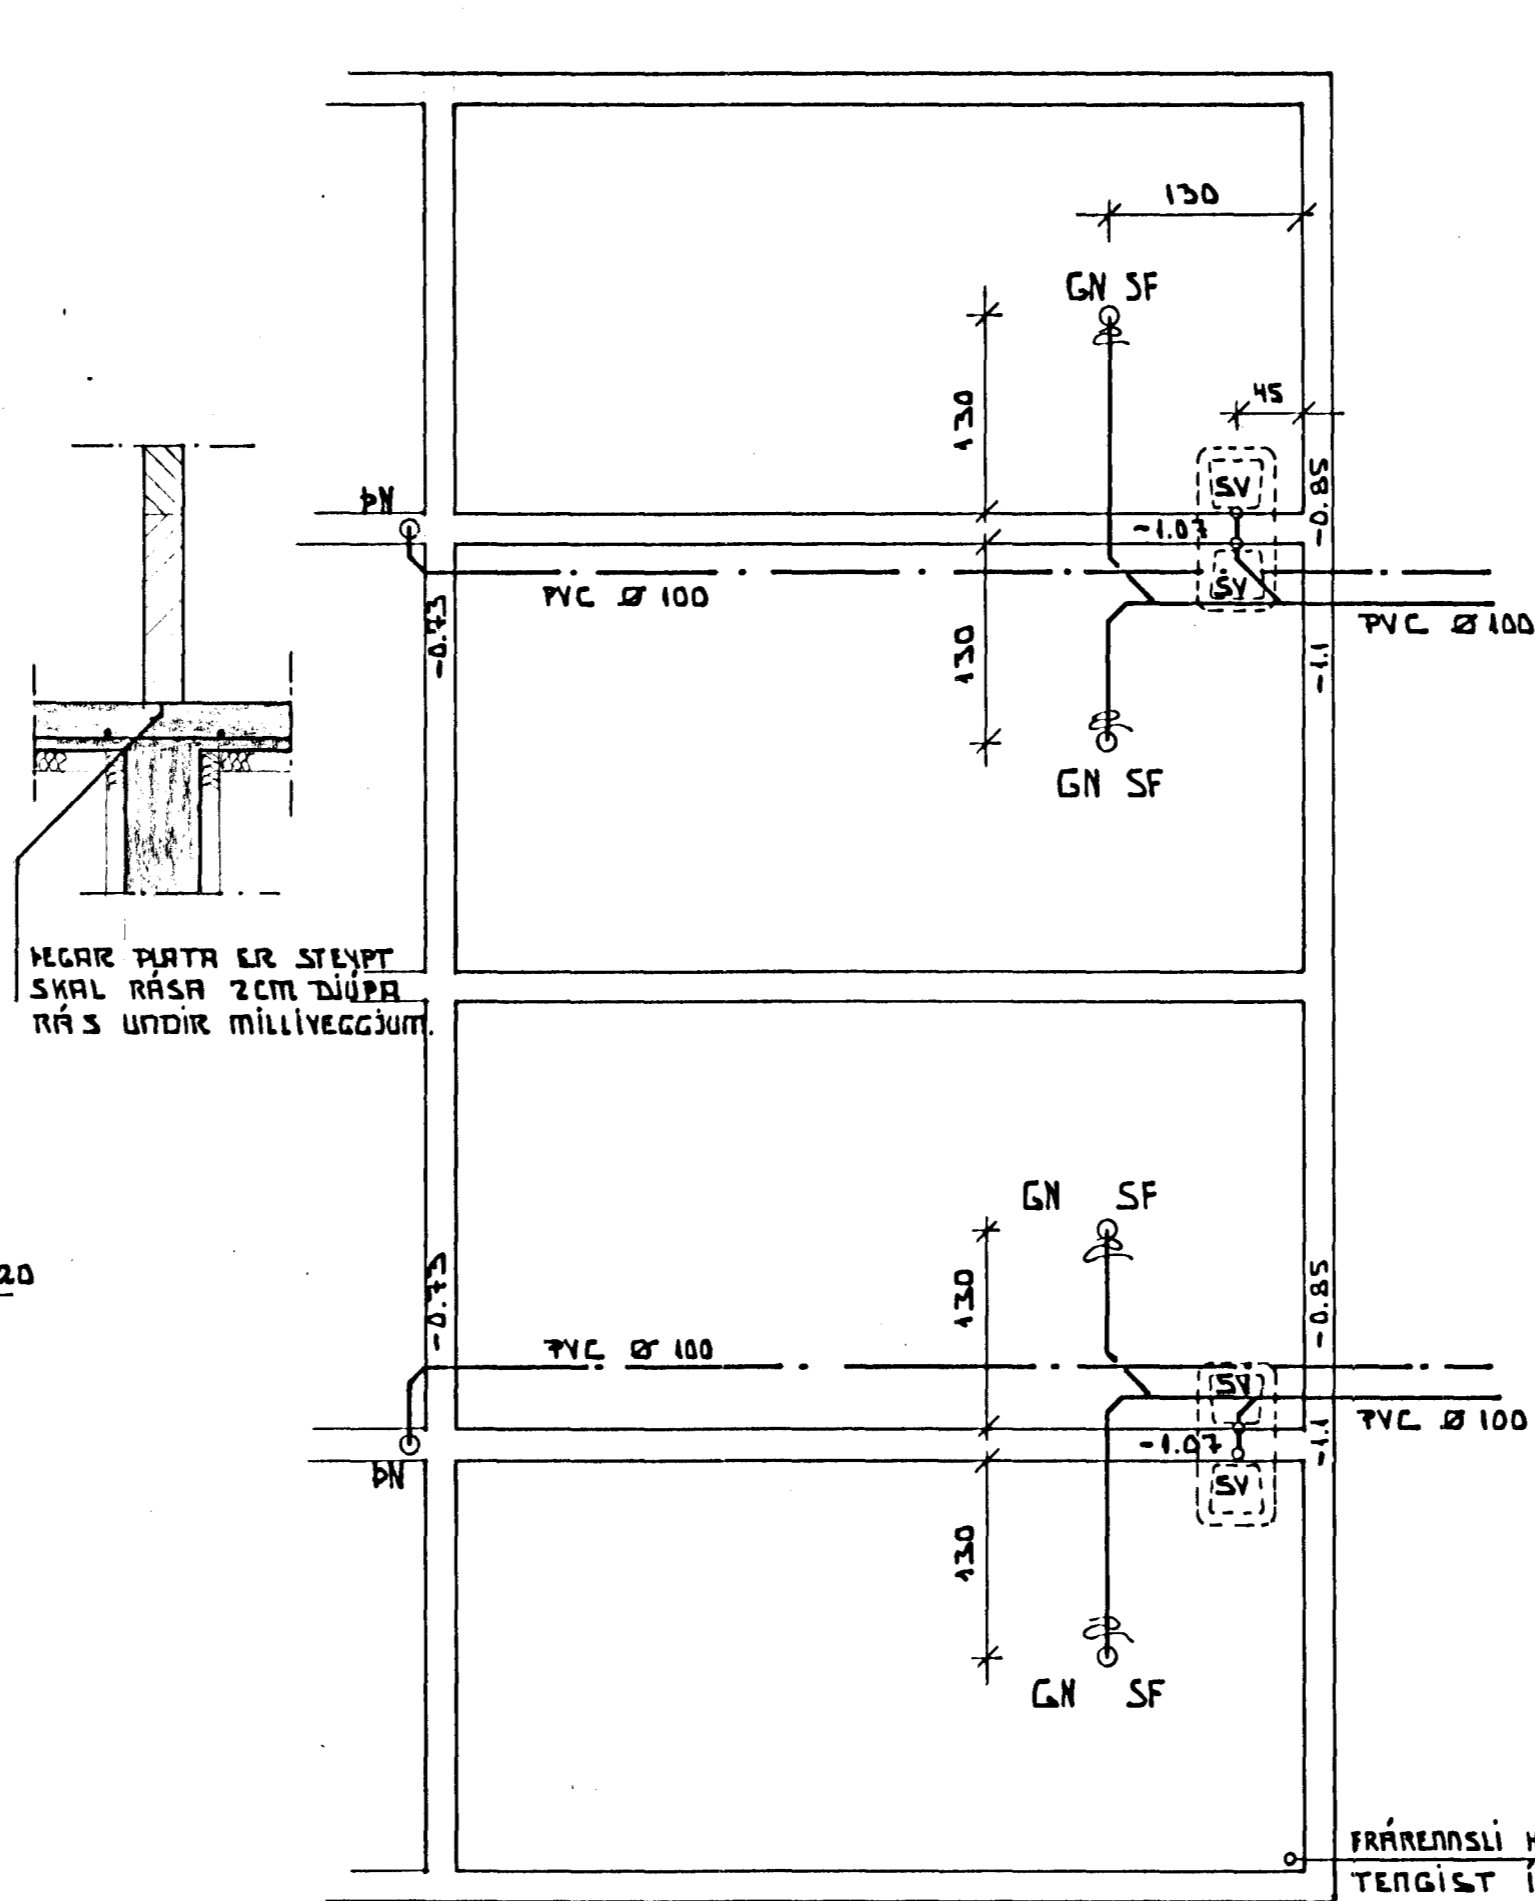

SJÁ SKYRINGAR Á TEIKNINGU L-I

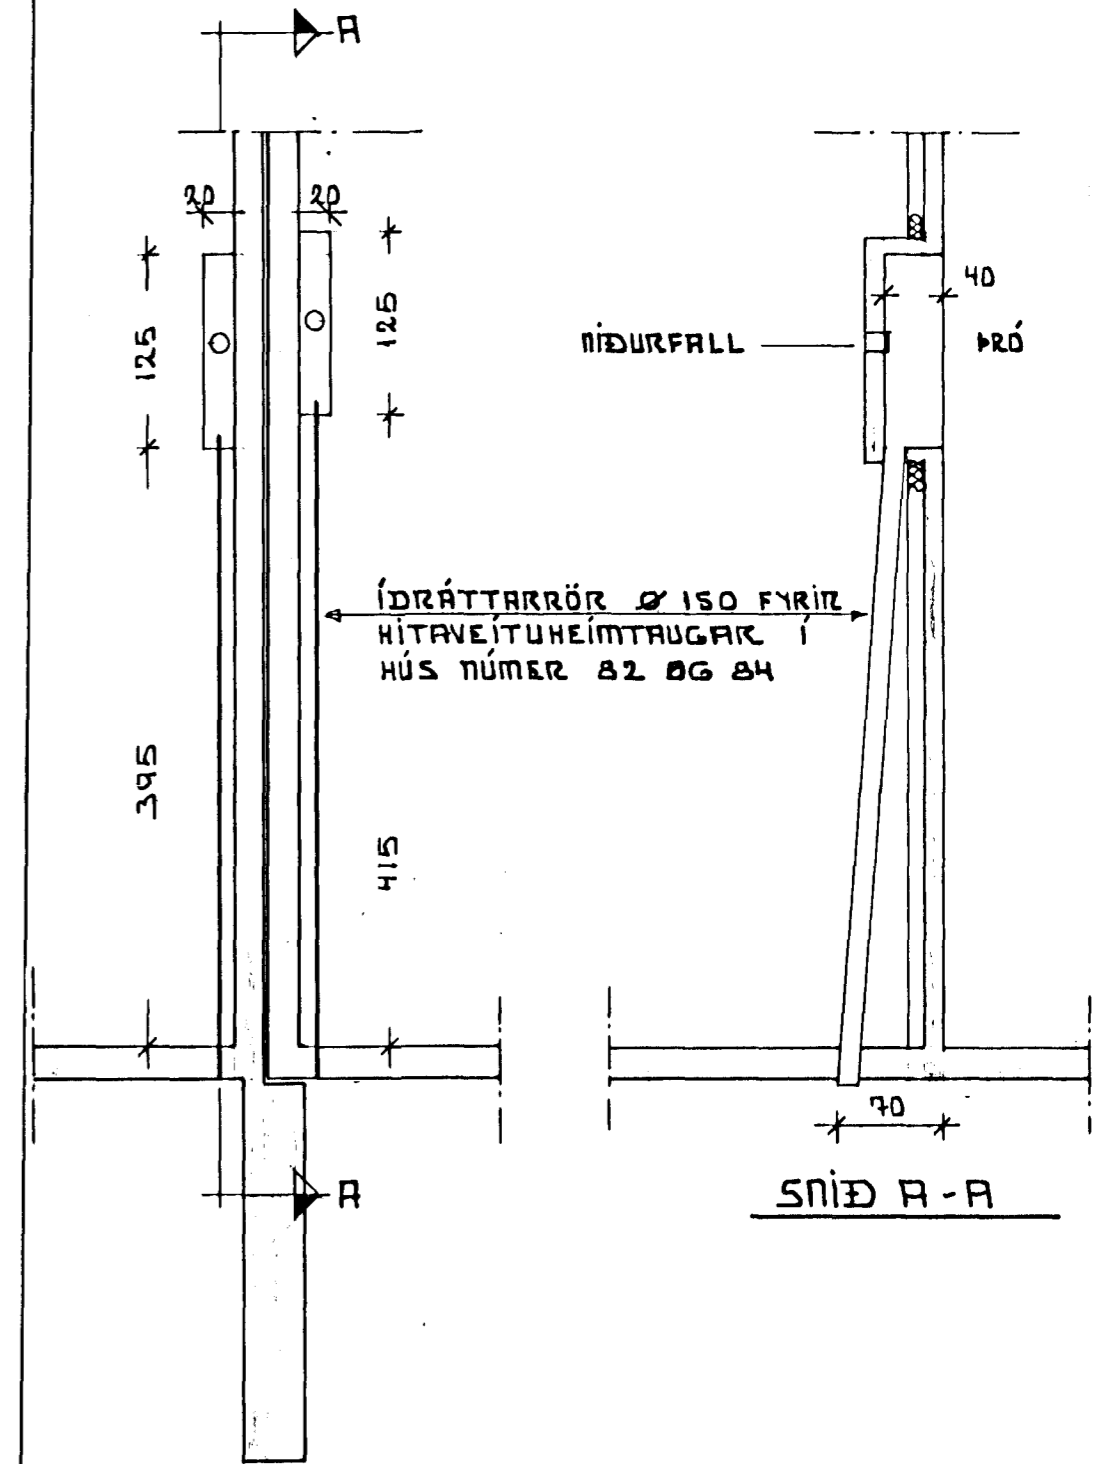

14 JUN 1988  
HAFNARFJÁRDARBERG  
BYGGINGAFULLTRÚI

SJÁ TEIKNINGU B-I, L-I

STUÐLABERG 78-84 HAFNARFIRÐI	MÁI 1988
BILGEYMSLA SÖKKLAR FRÁRENNSLI	MELIKIARÐI
TEKNIÞÓUSTI SVEINS KARLSSONAR TFÍ	1:50
HRAUNDRÚN 12 220 HAFNARFIRÐI 91-54228	TEIKNING
	B-II

*Sveinbjörnsson*