


DFN NÚMÉR	WÖTT		LENGD		TENGING		WÖTT	
	REIKNUÐ AFKÖST	LEYPÍLEG	HÆÐ	DFNSTÆÐ	YALIN	HÆÐ	AFKÖST	
101	2.513	200	60	C-D				
102	1.898	200	60	A-B				
103	1.898	200	60	C-D				
104	2.513	200	60	A-B				
SAMTALS	8.822							

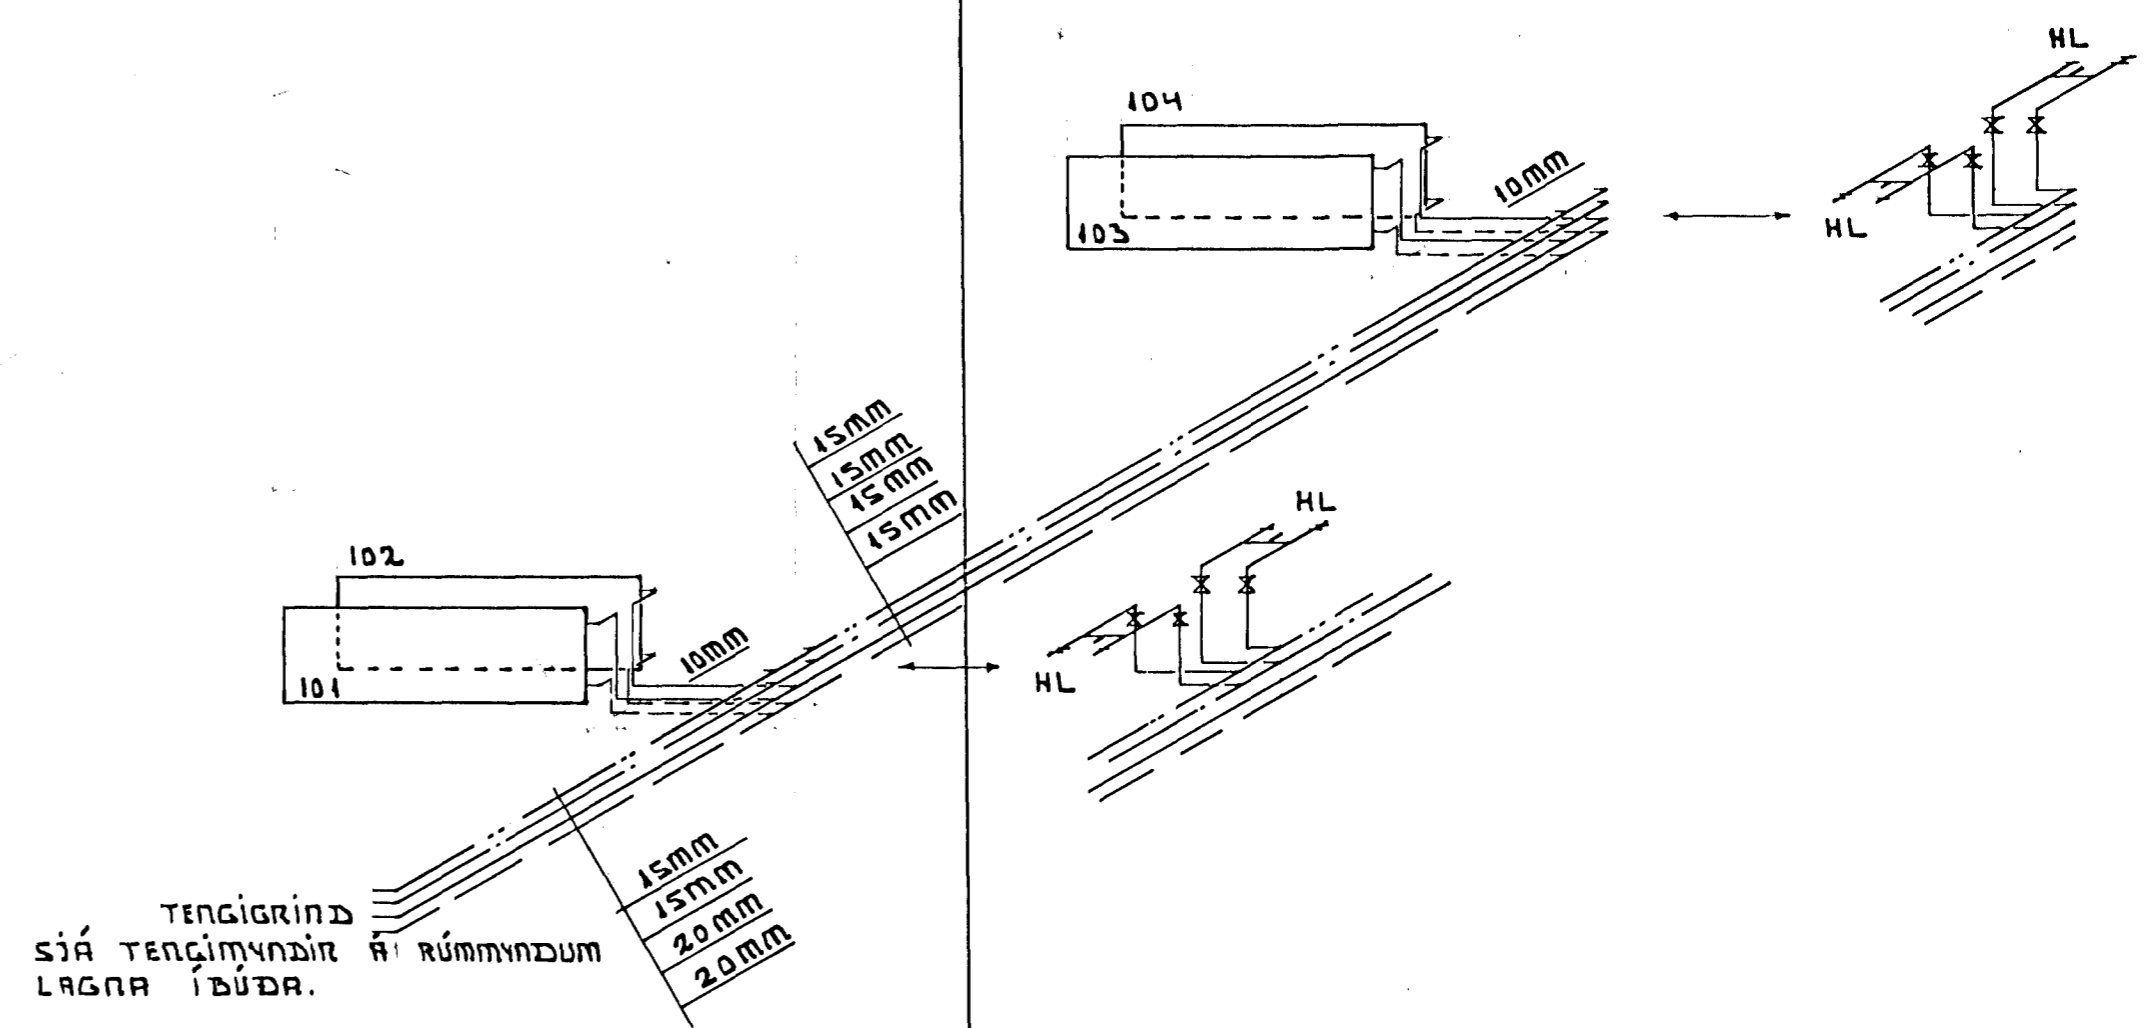

9 NOV 1988 HAFNARJARDARER BYGGINGAFULLTRUI

SJÁ SKÝRINGAR Á TEIKNINGU L-2

STUÐLADBERG 7B-84 HAFNARFIRÐI	maí 1988
BILGENYMSLA, DFNA OG NEYSLUVATNSLAGNIR	MÁLKVARÐI 1:50
TÆKNIÞJÓÐUSTI EYVINS KARLSSONAR TFI HAFNARFIRÐI 220 HAFNARFIRÐUR 91-54223	TEIKNING L-5

Stuðlaberg